

Zeichenerklärung

- TP, PP, HP
- TS (Tangentenschnittpunkt)
- geplante Leitungsschneise mit Grunddienstbarkeitsflächen, temporärem Arbeitsstreifen und Stationierungspunkt
- Eigentums-, Erwerbfläche
- Gemeinschaftsmaßstab (5)
- eingemessener Grenzpunkt
- Kilometerstein, Kabelstein
- Gittermast (maßstäblich)
- Beton-, Holz-, Stahlrohrmast
- Schieber, Einzelgrube
- Brunnen, Quelle
- Schacht / Deckel, Gully
- Durchfall, Fließsicherung
- Tiefenerder (Planung)
- Denkmal, Feldkreuz
- Windkraftanlage, Fahnenmast
- Zaun, Hecke
- Erdbüttel
- Laubbaum, markanter Laubbaum
- Nadelbaum, markanter Nadelbaum
- Busch
- Grünzettel
- Stark, Hoch, Moor / Sand
- Gartenanlage
- Genieß
- Obstbaumparzelle
- Vegetations- / Traufgrenze
- Nutzungsartengrenze / Stammlinie
- Anerkennungskabel (maßstäblich)
- Freileitung
- Freileitung (Hochspannung)
- andere Rohrleitung (Angabe des Mediums)
- Unterirdisches Kabel
- geplante Fremdleitung
- Drainageauslass, -sammler
- Staatsgrenze
- Landesgrenze
- Regierungsbezirksgrenze
- Kreisgrenze
- Gemeindegrenze
- Gemarkungsgrenze
- Flurgrenze
- Flurstücksgrenze
- Überhaken
- Schilderpfahl ohne, mit Flügelsymbol (Planung)
- Schilderpfahl mit KKS (Planung)
- Trassenzufahrt

Zeichenerklärung bei Trassenänderungen

- wegfallende Leitungsmitte mit Grunddienstbarkeitsstreifen und temporärem Arbeitsstreifen
- zusätzliche Arbeitsfläche
- unveränderte Betroffenheit
- wegfallende Betroffenheit
- neue Betroffenheit
- geänderte Betroffenheit


Die nachrichtliche Übernahme der amtlichen Katasterinformationen erfolgte inhaltlich unverändert.

Auftraggeber / Vorhabensträger

Messungsbüro
DIPL.-ING. D. KRÖLL
Offiziell best. Vermessungsingenieur
Zollernstraße 33, 52070 Aachen
Tel.: 0241/94607-0, Fax: -17

ERDGAS-FL NOWAL

DN 1200 MOP 100
Rehden nach Drohne

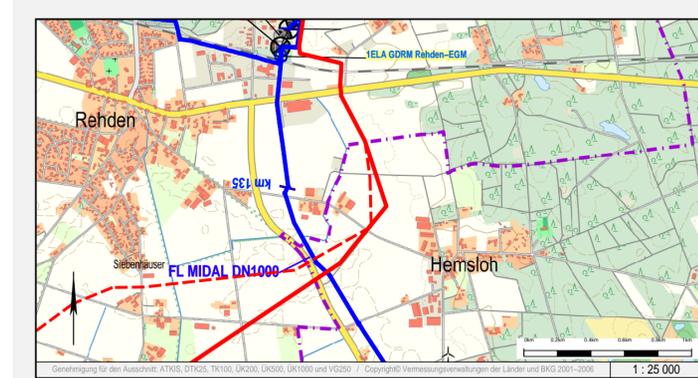

Rev.	erstellt	geprüft	freigegeben	Änderung			
A	24.04.2015	Kohlhaas (Kröll)	24.04.2015	Serr (GASCADE)	27.04.2015	Bühning (GASCADE)	Umtrassierung TS 1008 - TS 1017.1.1
-	15.08.2014	Kohlhaas (Kröll)	23.10.2014	Serr (GASCADE)	24.10.2014	Bühning (GASCADE)	Ersterstellung

Lageplan zur Planfeststellung

NDS, NRW

von SP 1 + 136 m bis SP 1 + 930 m

Unterlage 7.1

Maßstab

1:1000

Plan-Nr.

17.00.00.PL.01.03

Revision

A