

Zeichenerklärung

- TP, PP, HP
- TS (Tangentenschnittpunkt)
- geplante Leitungsschase mit Grunddienstbarkeitsflächen, temporärem Arbeitsstreifen und Stationierungspunkt
- Eigentums-, Erwerbfläche
- Gemeinschaftsmaßstab (5) (5711000)
- eingemessener Grenzpunkt
- Kilometerstein, Kabelstein
- Gittermast (maßstäbl.)
- Beton-, Holz-, Stahlrohrmast
- Schieber, Einzelgrube
- Brunnen, Quelle
- Schacht / Deckel, Gully
- Durchfall, Fließleitung
- Tiefener (Planung)
- Denkmal, Feldkreuz
- Windkraftanlage, Fahnenmast
- Zaun, Hecke
- Erdbüschel
- Laubbaum, markanter Laubbaum
- Nadelbaum, markanter Nadelbaum
- Busch
- Grünhecke
- Schnitt, Hecke, Hecke
- Mauer / Zaun
- Obstbaumparzelle
- Gartenanlage
- Vegetations- / Traufgrenze
- Nutzungsgrenze / Stammlinie
- Ackerfeld, -kabel (maßstäbl.)
- Freileitung
- Freileitung (Hochspannung)
- andere Rohrleitung (Angabe des Mediums)
- Unterirdisches Kabel
- geplante Fremdleitung
- Drainagegraben, -sammler
- Staatsgrenze
- Landesgrenze
- Regierungsbezirksgrenze
- Kreisgrenze
- Gemeindengrenze
- Gemarkungsgrenze
- Flurgrenze
- Flurstücksgrenze
- Überhaken
- Schilderpfahl ohne, mit Flügelaube (Planung)
- Schilderpfahl mit KKS (Planung)
- Trassenzufahrt

Zeichenerklärung bei Trassenänderungen

- wegfallende Arbeitsfläche mit Grunddienstbarkeitsflächen und temporärem Arbeitsstreifen
- zusätzliche Arbeitsfläche
- unveränderte Betroffenheit
- betroffene Betroffenheit
- neue Betroffenheit
- geänderte Betroffenheit

Die nachrichtliche Übernahme der amtlichen Katasterinformationen erfolgte inhaltlich unverändert.

Vermessungs- / Planungsbüro


GASCADE

Vermessungsbüro
DIPL.-ING. D. KRÖLL
Offenti. best. Vermessungsingenieur
Zollernstraße 33, 52070 Aachen
Tel.: 0241/94607-0, Fax: -17

ERDGAS-FL NOWAL

DN 1200 MOP 100
Rehden nach Drohne

Kreis: Diepholz Gemeinde: Quernheim, Marl Gemarkung: Marl-Quernheim, Marl

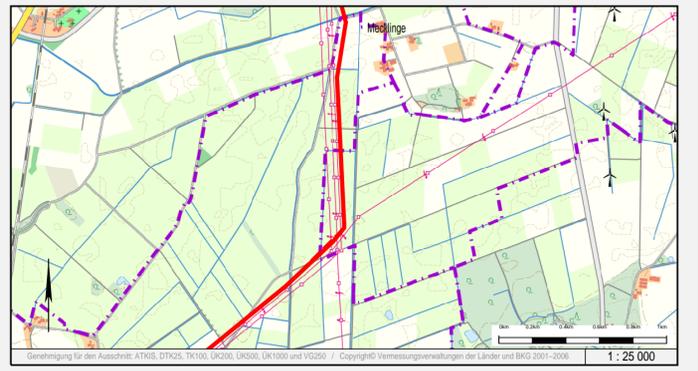

Rev.	erstellt	geprüft	freigegeben	Änderung			
A	24.04.2015	Kohlhaas (Kröll)	24.04.2015	Serr (GASCADE)	27.04.2015	Bühning (GASCADE)	Umtrassierung TS 1045.1.1 eingetragen
-	15.08.2014	Kohlhaas (Kröll)	23.10.2014	Serr (GASCADE)	24.10.2014	Bühning (GASCADE)	Ersterstellung

Lageplan zur Planfeststellung

NDS, NRW Unterlage 7.1

von SP 15 + 968 m bis SP 16 + 749 m

Maßstab: 1:1000

Plan-Nr. 17.00.00.PL.01.22

Revision: A