

- ### Zeichenerklärung
- TP, PP, HP
 - TS (Tangentenschnittpunkt)
 - geplante Leitungsgasse mit Grunddienstbarkeitsflächen, temporärem Arbeitsstreifen und Stationsengpunkt
 - Eigentums-, Erwerbfläche
 - Gemeinschaftsmaßstab (5)
 - eingemessener Grenzpunkt
 - Kilometerstein, Kabelstein
 - Gittermast (maßstäblich)
 - Beton-, Holz-, Stahlrohrmast
 - Schieber, Einzelgrube
 - Brunnen, Quelle
 - Schacht / Deckel, Gully
 - Durchfall, Fließrichtung
 - Tiefenerde (Planung)
 - Denkmal, Feldkreuz
 - Windkraftanlage, Fahnenmast
 - Zaun, Hecke
 - Erdbwall
 - Laubbaum, markanter Laubbaum
 - Nadelbaum, markanter Nadelbaum
 - Busch
 - Gebäude
 - Straße, Kanal
 - Mauer / Zaun
 - Obstbaumparade
 - Gartenanlage
 - Genieß
 - Vegetations- / Traufgrenze
 - Nutzungsangrenze / Stammlinie
 - Ackerfeld, -kabel (maßstäblich)
 - Freileitung
 - Freileitung (Hochspannung)
 - andere Rohrleitung (Angabe des Mediums)
 - Unterdiesches Kabel
 - geplante Fremdleitung
 - Drainagegraben, -sammler
 - Staatsgrenze
 - Landesgrenze
 - Regierungsbezirkegrenze
 - Kreisgrenze
 - Gemeindengrenze
 - Gemarkungsgrenze
 - Flurgrenze
 - Flurstücksgrenze
 - Überhaken
 - Schilderpfahl ohne, mit Flughöhe (Planung)
 - Schilderpfahl mit KKS (Planung)
 - Trassenzufahrt

Zeichenerklärung bei Trassenänderungen


	wegfallende Leitungstrasse mit Grunddienstbarkeitsstreifen und temporärem Arbeitsstreifen
	zusätzliche Arbeitsfläche
	12067201 g unveränderte Betroffenheit
	12067201 g wegfallende Betroffenheit
	12067201 g neue Betroffenheit
	12067201 g geänderte Betroffenheit

Die nachrichtliche Übernahme der amtlichen Katasterinformationen erfolgte inhaltlich unverändert.

ERDGAS-FL NOWAL

DN 1200 MOP 100
 Rehden nach Drohne

Kreis: Diepholz | Gemeinde: Marl | Gemarkung: Marl

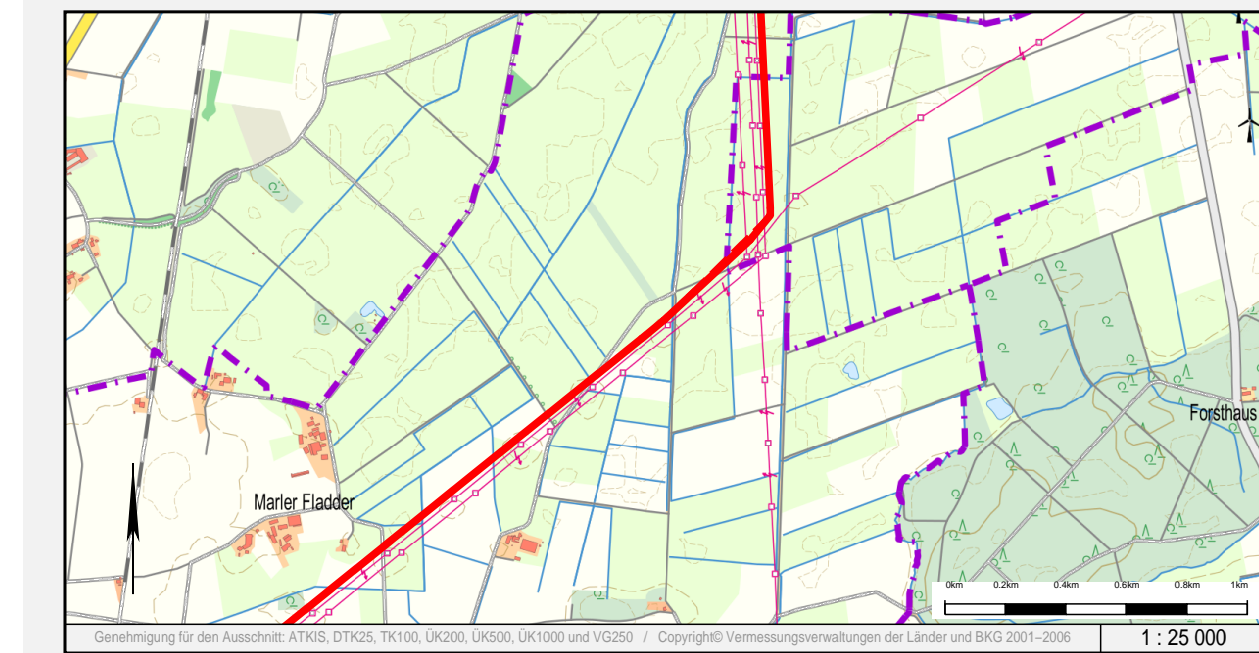

Rev.	erstellt	geprüft	freigegeben	Änderung			
A	24.04.2015	Kohlhaas (Kroll)	24.04.2015	Serr (GASCADE)	27.04.2015	Bühning (GASCADE)	Umrüstung TS 1045.1.1 eingetragen
-	15.08.2014	Kohlhaas (Kroll)	23.10.2014	Serr (GASCADE)	24.10.2014	Bühning (GASCADE)	Ersterstellung

Lageplan zur Planfeststellung

NDS, NRW

von SP 16 + 749 m bis SP 17 + 551 m

Maßstab: 1:1000

Plan-Nr.: 17.00.00.PL.01.23

Unterlage 7.1 | Revision: A