

Zeichenerklärung

- TP, PP, HP
- TS (Tangentenschnittpunkt)
- geplante Leitungsgasse mit Grunddienstbarkeitsflächen, temporärem Arbeitsstreifen und Stationierungspunkt
- Eigentums-, Erwerbfläche
- Gemarkungsfläche lfd. Nr. der Flurstücke Zuordnung zum Grundstückverzeichnis
- eingemessener Grenzpunkt
- Kilometerstein, Kabelstein
- Gittermast (maßstäbl.)
- Beton-, Holz-, Stahlrohrmast
- Schieber, Einzelgrube
- Brunnen, Quelle
- Schacht / Deckel, Gully
- Durchfall, Fließrichtung
- Teilender (Planung)
- Denkmal, Feldkreuz
- Windkrattanlage, Fahnenmast
- Zaun, Hecke
- Erdwall
- Laubbaum, markanter Laubbaum
- Nadelbaum, markanter Nadelbaum
- Busch
- Grünland
- Straß. Rest. Holz
- Moor / Saump.
- Gartenanlage
- Gehölz
- Obstbaumparzelle
- Vegetations- / Traufgrenze
- Nutzungsgrenze / Stammlinie
- Ackerfeld, -kabel (maßstäbl.)
- Freileitung
- Freileitung (Hochspannung)
- andere Rohrleitung (Angabe des Mediums)
- Unterirdisches Kabel
- geplante Fremdleitung
- Drainagesauger, -sammler
- Staatsgrenze
- Landesgrenze
- Regierungsbezirsgrenze
- Kreisgrenze
- Gemeindegrenze
- Flurgrenze
- Flurstücksgrenze
- Überhaken
- Schilderpfahl ohne, mit Flügelaube (Planung)
- Schilderpfahl mit KKS (Planung)
- Trassenzufahrt

Zeichenerklärung bei Trassenänderungen

- wegfallende Leitungstrasse mit Grunddienstbarkeitsstreifen und temporärem Arbeitsstreifen
- zusätzliche Arbeitsfläche
- unveränderte Betroffenheit
- 12067201 g Betroffenheit
- neue Betroffenheit
- geänderte Betroffenheit

Die nachrichtliche Übernahme der amtlichen Katasterinformationen erfolgte inhaltlich unverändert.


Auftraggeber / Vorhabensträger

ERDGAS-FL NOWAL

DN 1200 MOP 100

Rehden nach Drohne

Kreis: Diepholz Gemeinde: Lemförde, Flecken Gemarkung: Lemförde

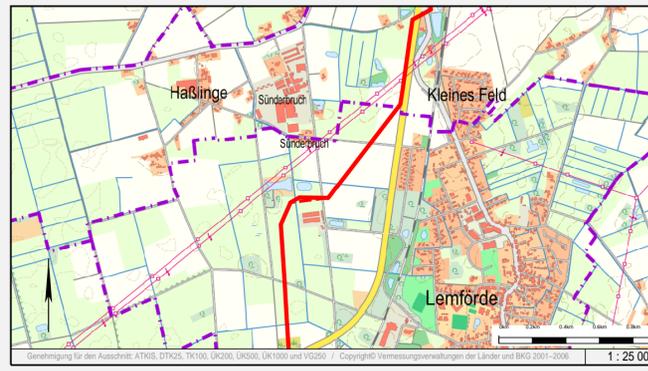

Rev.	erstellt	geprüft	freigegeben	Änderung			
A	23.04.2015	Kohlhaas (Kroll)	24.04.2015	Serr (GASCADÉ)	27.04.2015	Bühning (GASCADÉ)	Umtrassierung TS 1054 - 1056
-	15.08.2014	Kohlhaas (Kroll)	23.10.2014	Serr (GASCADÉ)	24.10.2014	Bühning (GASCADÉ)	Ersterstellung

Lageplan zur Planfeststellung

NDS, NRW Unterlage 7.1

von SP 20 + 503 m bis SP 21 + 211 m

Maßstab: 1:1000

Plan-Nr. 17.00.00.PL.01.28

Revision: A