

**Zeichenerklärung**

- TP, PP, HP
- TS (Tangentenschnittpunkt)
- geplante Leitungsgasse mit Grunddienstbarkeitsflächen, temporärem Arbeitsstreifen und Stationierungspunkt
- Eigentums-, Erwerbfläche
- Gemeinschaftsmaßstab (5)
- eingemessener Grenzpunkt
- Kilometerstein, Kabelstein
- Gittermast (maßstäblich)
- Beton-, Holz-, Stahlrohrmast
- Schieber, Einzelgrube
- Brunnen, Quelle
- Schacht / Deckel, Gully
- Durchfall, Fließrichtung
- Tiefenerder (Planung)
- Denkmal, Feldkreuz
- Windkraftanlage, Fahnenmast
- Zaun, Hecke
- Erdbüsch
- Laubbaum, markanter Laubbaum
- Nadelbaum, markanter Nadelbaum
- Busch
- Grünhecke
- Strauch, Hecke
- Mauer / Zaun
- Gartenanlage
- Grünhecke
- Obstbaumparzelle
- Vegetations- / Traufgrenze
- Nutzungsartengrenze / Stammlinie
- Ackerfeld, -kabel (maßstäblich)
- Freileitung
- Freileitung (Hochspannung)
- andere Rohrleitung (Angabe des Mediums)
- Unterirdisches Kabel
- geplante Fremdleitung
- Drainagesauger, -sammler
- Staatsgrenze
- Landesgrenze
- Regierungsbezirksgrenze
- Kreisgrenze
- Gemeindengrenze
- Gemarkungsgrenze
- Flurgrenze
- Flurstücksgrenze
- Überhaken
- Schilderpfahl ohne, mit Flügelaube (Planung)
- Schilderpfahl mit KKS (Planung)
- Trassenzufahrt

**Zeichenerklärung bei Trassenänderungen**

- wegfallende Leitungstrasse mit Grunddienstbarkeitsstreifen und temporärem Arbeitsstreifen
- zusätzliche Arbeitsfläche
- 12067201 g unveränderte Betroffenheit
- 12067201 g wegfallende Betroffenheit
- 12067201 g neue Betroffenheit
- 12067201 g geänderte Betroffenheit

Die nachrichtliche Übernahme der amtlichen Katasterinformationen erfolgte inhaltlich unverändert.

Vermessungs- / Planungsbüro


**GASCAD**

**Vermessungsbüro**  
DIPL. - ING. D. KRÖLL  
Offenti. best. Vermessungsingenieur  
Zöllernstraße 33, 52070 Aachen  
Tel.: 0241/94607-0, Fax: -17

## ERDGAS-FL NOWAL

DN 1200 MOP 100  
Rehden nach Drohne

Kreis: Diepholz      Gemeinde: Lemförde, Flecken, Stemshorn      Gemarkung: Lemförde, Stemshorn

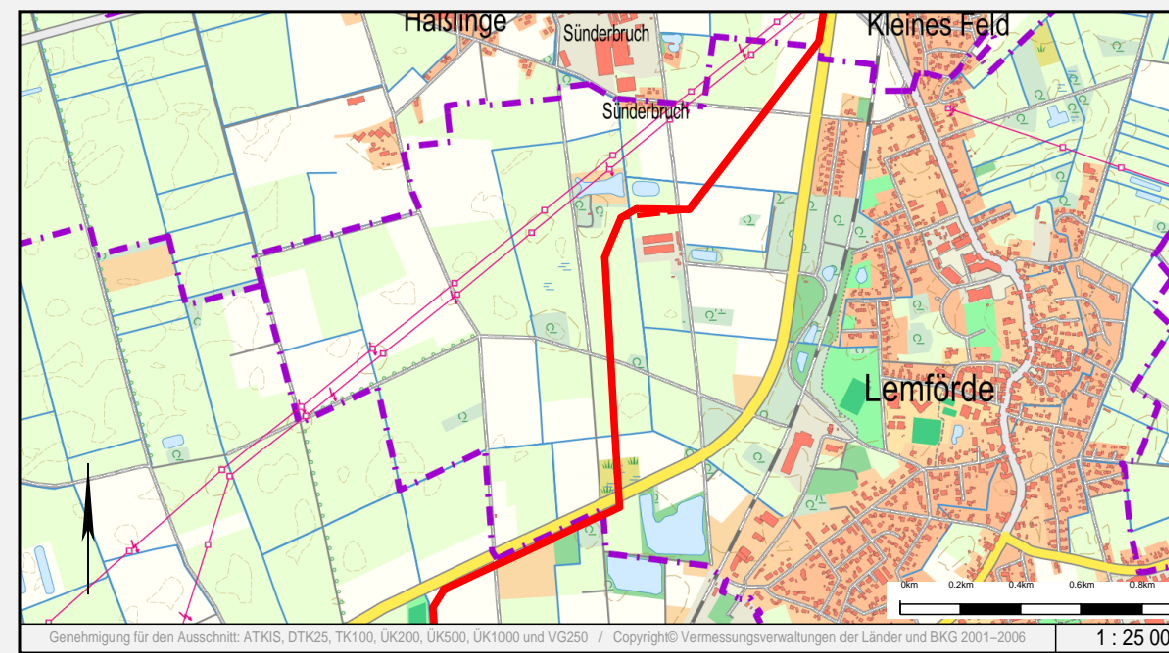

Rev.	erstellt	geprüft	freigegeben	Änderung			
A	23.04.2015	Kohlhaas (Kroll)	24.04.2015	Serr (GASCAD)	27.04.2015	Bühning (GASCAD)	Umtrassierung TS 1054 - 1056
-	15.08.2014	Kohlhaas (Kroll)	23.10.2014	Serr (GASCAD)	24.10.2014	Bühning (GASCAD)	Ersterstellung

### Lageplan zur Planfeststellung

NDS, NRW      Unterlage 7.1

von SP 21 + 211 m      bis SP 22 + 021 m

Maßstab: 1:1000      Plan-Nr.: 17.00.00.PL.01.29      Revision: A