

- Zeichenerklärung**
- TP, PP, HP
 - TS (Tangentenschnittpunkt)
 - geplante Leitungstrasse mit Grunddienstbarkeitsflächen, temporärem Arbeitsstreifen und Stationierungspunkt
 - Eigentums-, Erwerbfläche
 - Gemeinschaftsflächel (id. Nr. der Flurstücke Zuordnung zum Grundstücksverzeichnis)
 - eingemessener Grenzpunkt
 - Kilometerstein, Kabelstein
 - Gittermast (maßstäbl.)
 - Beton-, Holz-, Stahlrohrmast
 - Schieber, Einzelgrube
 - Brunnen, Quelle
 - Schacht / Deckel, Gully
 - Durchfall, Fließrichtung
 - Tiefenerder (Planung)
 - Denkmal, Feldkreuz
 - Windkraftanlage, Fahnenmast
 - Zaun, Hecke
 - Erdbwall
 - Laubbaum, markanter Laubbaum
 - Nadelbaum, markanter Nadelbaum
 - Busch
 - Geländehöhe
 - Straßennummer
 - Mast / Mast
 - Obstbaumparzelle
 - Gartenanlage
 - Genieß
 - Vegetations- / Traufgrenze
 - Nutzungsgrenze / Stammlinie
 - Ackerfeld, -kabel (maßstäbl.)
 - Freileitung
 - Freileitung (Hochspannung)
 - andere Rohrleitung (Angabe des Maßstabes)
 - Unterdieses Kabel
 - geplante Fremdleitung
 - Drainageausger., -sammler
 - Staatsgrenze
 - Landesgrenze
 - Regierungsbezirksgrenze
 - Kreisgrenze
 - Gemeindegrenze
 - Gemarkungsgrenze
 - Flurgrenze
 - Flurstücksgrenze
 - Überhaken
 - Schilderpfahl ohne, mit Flughöhe (Planung)
 - Schilderpfahl mit KKS (Planung)
 - Trassenzufahrt


Zeichenerklärung bei Trassenänderungen

- wegfallende Leitungstrasse mit Grunddienstbarkeitsflächen, temporärem Arbeitsstreifen
- zusätzliche Arbeitsfläche
- 12067201 9 unveränderte Betroffenheit
- 12067201 9 Betroffenheit
- 12067201 9 neue Betroffenheit
- 12067201 9 geänderte Betroffenheit

Die nachrichtliche Übernahme der amtlichen Katasterinformationen erfolgte inhaltlich unverändert.

ERDGAS-FL NOWAL
 DN 1200 MOP 100
 Rehden nach Drohne

Kreis: Diepholz, Minden-Lübbecke
 Gemeinde: Sternwedde, Sternshorn
 Gemarkung: Sternshorn, Dielingen

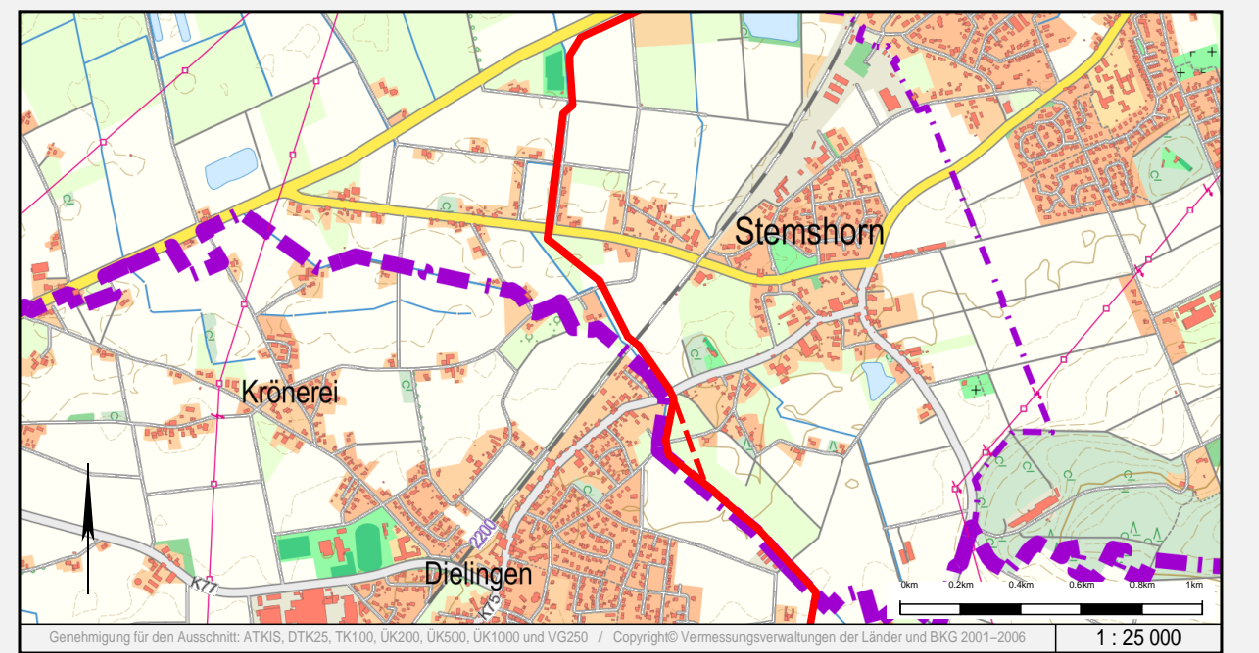

Rev.	erstellt	geprüft	freigegeben	Änderung			
A	23.04.2015	Kohlhaas (Kröll)	24.04.2015	Serr (GASCADE)	27.04.2015	Bühning (GASCADE)	Umtrassierung TS 1067.1.1 - 1067.3.1
-	15.08.2014	Kohlhaas (Kröll)	23.10.2014	Serr (GASCADE)	24.10.2014	Bühning (GASCADE)	Ersterstellung

Lageplan zur Planfeststellung

NDS, NRW

von SP 23 + 515 m bis SP 24 + 313 m

Maßstab: 1:1000

Plan-Nr.: 17.00.00.PL.01.32

Unterlage 7.1

Revision: A