

**Zeichenerklärung**

- TP, PP, HP
- TS (Tangentenschnittpunkt)
- geplante Leitungsschneise mit Grunddienstbarkeitsflächen, temporärem Arbeitsstreifen und Stationierungspunkt
- Eigentums-, Erwerbfläche
- Gemeinschaftsklausel i.H.v. der Flurstücke Zuordnung zum Grundstücksverzeichnis
- eingemessener Grenzpunkt
- Kilometerstein, Kabelstein
- Gittermast (maßstäblich)
- Beton-, Holz-, Stahlrohrmast
- Schieber, Einzelgrube
- Brunnen, Quelle
- Schacht / Deckel, Gully
- Durchfall, Fließrichtung
- Tiefenerder (Planung)
- Denkmal, Feldkreuz
- Windkraftanlage, Fahnenmast
- Zaun, Hecke
- Erdbüsch
- Laubbaum, markanter Laubbaum
- Nadelbaum, markanter Nadelbaum
- Busch
- Grünfläche
- Straßenschild
- Mast / Mast
- Gartenanlage
- Grenzlinie
- Vegetations- / Traufgrenze
- Nutzungsartengrenze / Stammlinie
- Ackerfeld, -kabel (maßstäblich)
- Freileitung
- Freileitung (Hochspannung)
- andere Rohrleitung (Angabe des Mediums)
- Unterdieses Kabel
- geplante Fremdleitung
- Drainagesauger, -sammler
- Staatsgrenze
- Landesgrenze
- Regierungsbezirkegrenze
- Kreisgrenze
- Gemeindengrenze
- Gemarkungsgrenze
- Flurgrenze
- Flurstücksgrenze
- Überhaken
- Schilderpfahl ohne, mit Flughäbe (Planung)
- Schilderpfahl mit KKS (Planung)
- Trassenzufahrt

**Zeichenerklärung bei Trassenänderungen**

- wegfällende Leitungsschneise mit Grunddienstbarkeitsstreifen und temporärem Arbeitsstreifen
- zusätzliche Arbeitsfläche
- unveränderte Betroffenheit
- wegfällende Betroffenheit
- neue Betroffenheit
- geänderte Betroffenheit

Die nachrichtliche Übernahme der amtlichen Katasterinformationen erfolgte inhaltlich unverändert.


Vermessungs- / Planungsbüro

**GASCADÉ**

**Vermessungsbüro**  
DIPL.-ING. D. KRÖLL  
Offenti. best. Vermessungsingenieur  
Zöllernstraße 33, 52070 Aachen  
Tel.: 0241/94607-0, Fax: -17

## ERDGAS-FL NOWAL

DN 1200 MOP 100  
Rehden nach Drohne

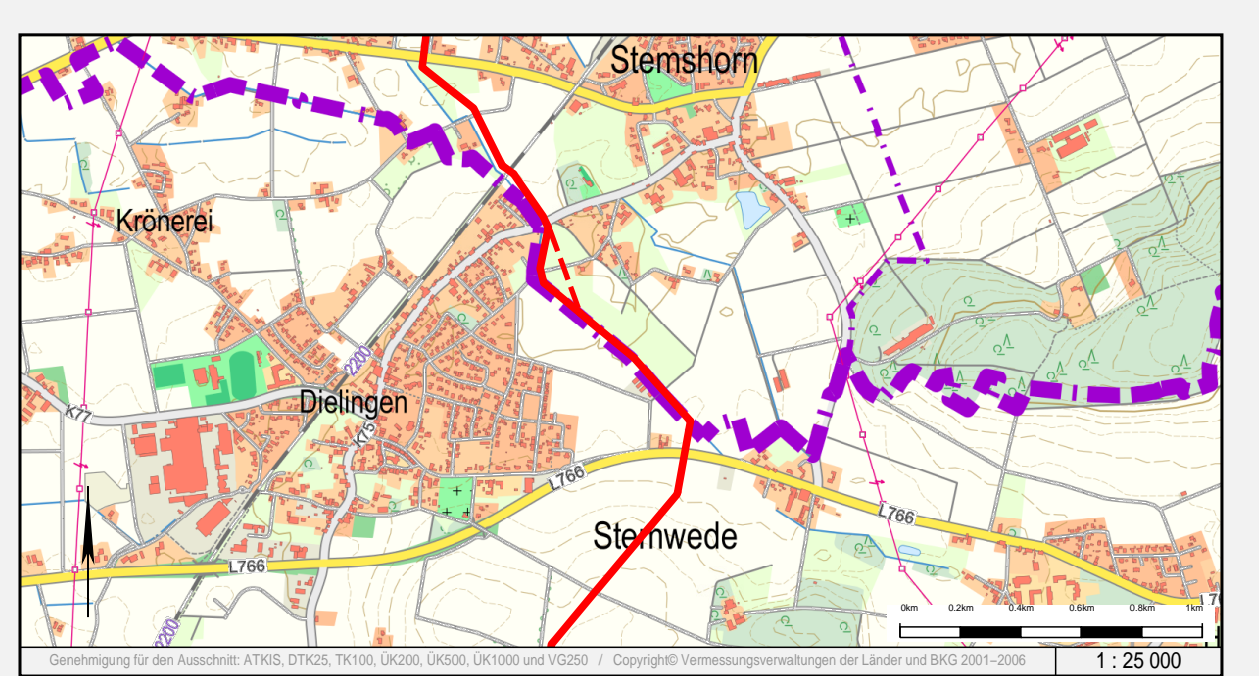

Rev.	erstellt	geprüft	freigegeben	Änderung			
A	23.04.2015	Kohlhaas (Kröll)	24.04.2015	Serr (GASCADÉ)	27.04.2015	Bühning (GASCADÉ)	Umtrassierung TS 1067.1.1 - 1067.3.1
-	15.08.2014	Kohlhaas (Kröll)	23.10.2014	Serr (GASCADÉ)	24.10.2014	Bühning (GASCADÉ)	Ersterstellung

### Lageplan zur Planfeststellung

NDS, NRW    Unterlage 7.1

von SP 24 + 313 m    bis SP 25 + 128 m

Maßstab: 1:1000

Plan-Nr. 17.00.00.PL.01.33

Revision: A