


- Zeichenerklärung**
- TP, PP, HP
 - TS (Tangentenstichtpunkt)
 - geplante Leitungsachse mit Grundstückskonturen, temporären Arbeitsstellen und Stationierungspunkt
 - Eigentums-, Erwerbfläche
 - Gemeinschaftsbesitz
 - eingemessener Grenzpunkt
 - Kilometerstein, Kabelstein
 - Gittermast (maßstäblich)
 - Beton-, Holz-, Stahlrohrmast
 - Schieber, Einzelgabel
 - Brannen, Quelle
 - Schacht/Deckel, Gully
 - Durchlaß, Fließrichtung
 - Tiefenerder (Planung)
 - Denkmal, Feldkreuz
 - Wendkrafanlage, Fahnenmast
 - Zaun, Hecke
 - Erdball
 - Laubbäum, markanter Laubbäum
 - Nadelbaum, markanter Nadelbaum
 - Busch
 - Stimme
 - Grüne
 - Obstbaumgruppe
 - Vegetations- / Traufgrenze
 - Nutzungsgrenze / Stammgrenze
 - Anodenkabel, -kabel (maßstäblich)
 - Freileitung
 - Freileitung (Hochspannung)
 - andere Freileitung (Angabe des Mediums)
 - Unterirdisches Kabel
 - geplante Freileitung
 - Drainagesauger, -sammler
 - Stabsgrenze
 - Landesgrenze
 - Regierungsbezirksgrenze
 - Kreisgrenze
 - Gemeindengrenze
 - Gemarkungsgrenze
 - Flurgrenze
 - Flurstücksgrenze
 - Überläufer
 - Schleppfährl ohne, mit Flügelschleife (Planung)
 - Schleppfährl mit KKS (Planung)
 - Trassenzufahrt
 - Baufeld A1

Zeichenerklärung bei Trassenänderungen

	wegfallende Leitungstrasse mit Grundstückskonturen, temporären Arbeitsstellen und temporärem Arbeitsstreifen
	zusätzliche Arbeitsfläche
	unveränderte Betroffenheit
	wegfallende Betroffenheit
	neue Betroffenheit
	geänderte Betroffenheit

ERDGAS-FL NOWAL
 DN 1200 MOP 100
 Rehden nach Drohne

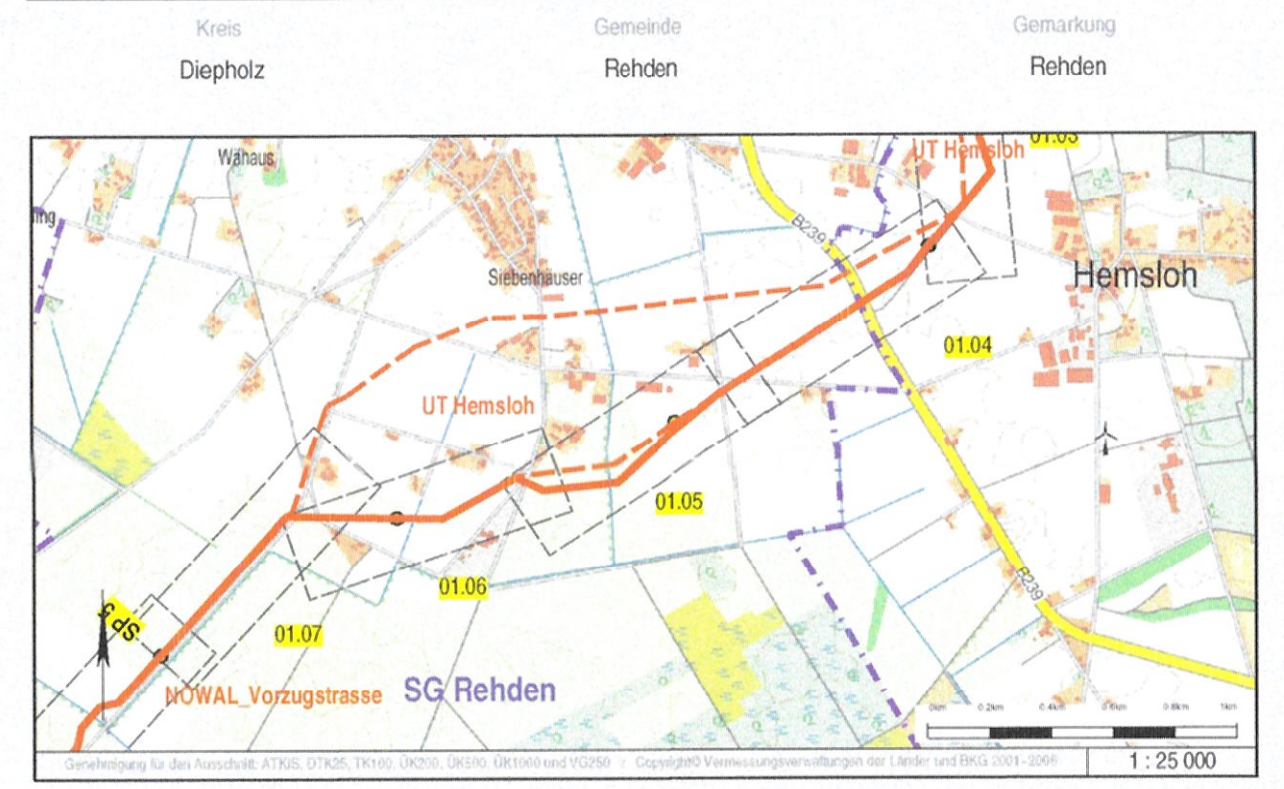

Rev.	erstellt	geprüft	freigegeben	Änderung		
B	18.07.2015	Kohlhaas (Kröll)	Serr (GASCADE)	11.08.2015	Bühning (GASCADE)	Umtrassierung Mackerstett TS 1010.2.1 - TS 1012.2.1 eingetragen
A	24.04.2015	Kohlhaas (Kröll)	Serr (GASCADE)	27.04.2015	Bühning (GASCADE)	Umtrassierung TS 1008 - TS 1017.1.1
-	15.08.2014	Kohlhaas (Kröll)	Serr (GASCADE)	24.10.2014	Bühning (GASCADE)	Erstellenstellung

Lageplan zur Planfeststellung

NDS, NRW

von SP 2 + 736 m bis SP 3 + 478 m

Maßstab: 1:1000

Plan-Nr.: 17.00.00.PL.01.05

Unterlage 7.1

Revision: B