




- Zeichenerklärung**
- TP, PP, HP
  - TS (Tangentenstreitpunkt)
  - geplante Leitungsachse mit Grundrissbereichflächen, temporären Arbeitsstellen und Stationierungspunkt
  - Eigenums - Erwerbfläche
  - Gemeindeflächen mit Nr. der Flurstückszuordnung zum Grundstücksverzeichnis
  - eingemessener Grenzpunkt
  - Kilometerstein, Kabelstein
  - Gittermast (maßstäblich)
  - Beton-, Holz-, Stahlrohmast
  - Schieber, Einzelgrube
  - Bronze-, Quelle
  - Schacht / Deckel, Gully
  - Durchlauf, Fließrichtung
  - Tiefenerder (Planung)
  - Denkmal, Feldkreuz
  - Windkraftanlage, Fahremast
  - Zaun, Hecke
  - Erdwall
  - Laubbaum, markanter Laubbaum
  - Nadelbaum, markanter Nadelbaum
  - Busch
  - Generanlage
  - Grenzlinie
  - Vegetations- / Traufgrenze
  - Nutzungsartengrenze / Stammeslinie
  - Aenderfeld - kabel (maßstäblich)
  - Freileitung
  - Freileitung (Hochspannung)
  - andere Rohrleitung (Angabe des Modems)
  - Unterirdisches Kabel
  - geplante Fremdleitung
  - Drainagesauger -sammler
  - Staatsgrenze
  - Landesgrenze
  - Regenbezirksgrenze
  - Kreisgrenze
  - Gemeindegrenze
  - Gemarkungsgrenze
  - Flurgrenze
  - Flurstücksgrenze
  - Überhaken
  - Schädlerpfahl ohne, mit Flagghäube (Planung)
  - Schädlerpfahl mit KKS (Planung)
  - Baufeld A1

**Zeichenerklärung bei Trassenänderungen**

	wegfallende Leitungsachse mit Grundrissbereichflächen, trassierten Stellen und temporären Arbeitsstellen
	zusätzliche Arbeitsfläche
	12067201 g unveränderte Betroffenheit
	12067201 g wegfallende Betroffenheit
	12067201 g neue Betroffenheit
	12067201 g geänderte Betroffenheit

Die nachrichtliche Übernahme der amtlichen Katasterinformationen erfolgte inhaltlich unverändert.

**ERDGAS-FL NOWAL**  
 DN 1200 MOP 100  
 Rehden nach Drohne

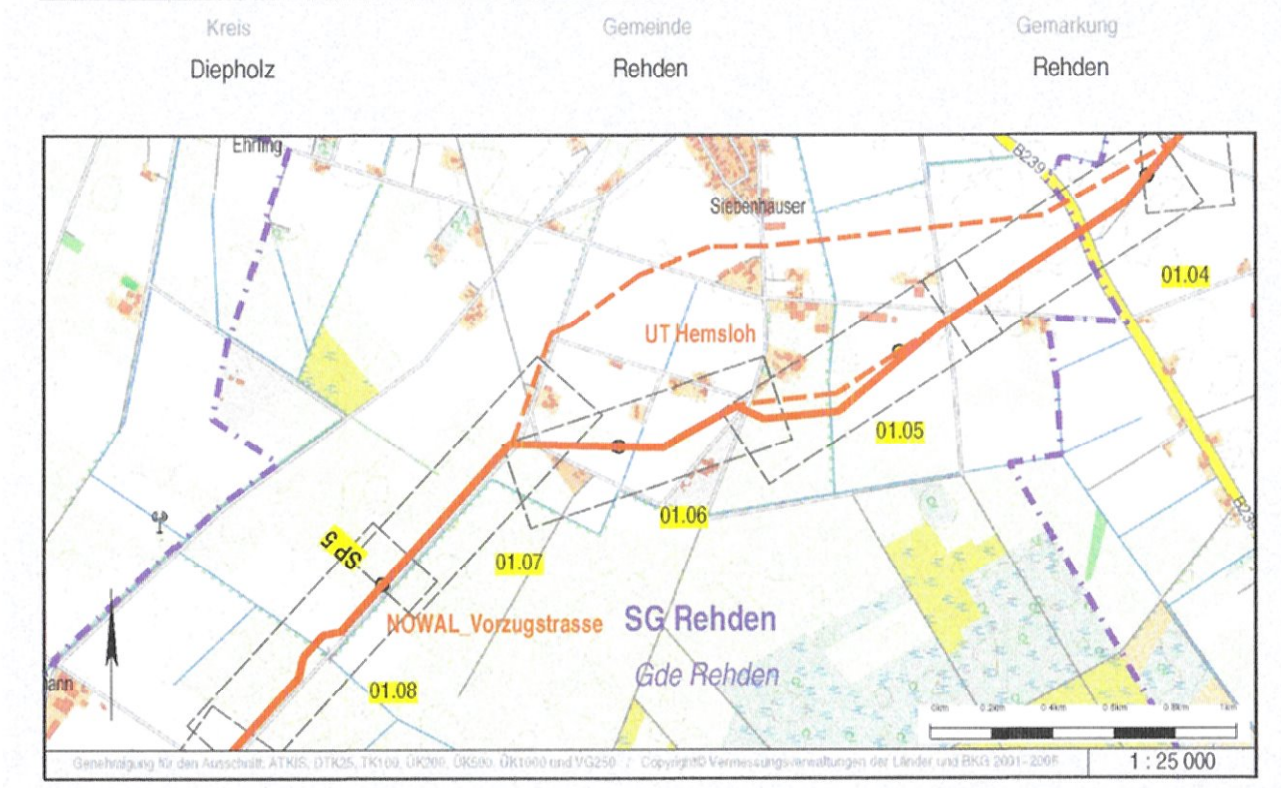

Rev	erstellt	geprüft	freigegeben	Änderung
B	18.07.2015	Kohlhaas (Kroll)	Seer (GASCADE)	11.08.2015 Bühning (GASCADE) Umtrassierung Mackenbeld TS 1010.2.1 - TS 1012.2.1 eingetragten
A	24.04.2015	Kohlhaas (Kroll)	Seer (GASCADE)	27.04.2015 Bühning (GASCADE) Umtrassierung TS 1008 - TS 1017.1.1
-	15.08.2014	Kohlhaas (Kroll)	Seer (GASCADE)	24.10.2014 Bühning (GASCADE) Erstentstellung

**Lageplan zur Planfeststellung**

NDS, NRW

von SP 3 + 478 m bis SP 4 + 228 m

Maßstab: 1:1000

Plan-Nr.: 17.00.00.PL. 01.06

Unterlage 7.1

Revision: B