


**Legende:**

⊗ - Schacht (eckig)	○ - Fahrleitungsmast	— (dotted) - Gleisanlage Bestand
⊙ - Schacht (rund)	○ - Festpunkte	- Neubau Gleise, Weiche, Böschungen, Versickerungsgräben, Wirtschaftswege und Bauwerke
□ - Gültly	□ - Schalkkasten	
○ - Schieber Wasser	■ - Stahlträgermast	
○ - Schieber Gas	□ - Verteilerkasten	
○ - Hydrant	○ - Ampel	
⊙ - Beleuchtung		
⊙ - Schienenentwässerungskasten		
⊙ - Gleisenwässerungskasten		
⊙ - Verkehrszeichen	- (dashed) - Baufeldgrenze temporär (außerhalb K-S-Grenzen)	
- Gelände	- (dotted) - Beleuchtung nur nachrichtlich, nicht Teil der Planfeststellung	
- Baum	- (dotted) - Übernahme aus Kataster	
- Bestandshöhen	- (dotted) - Drainage mit Kontrollschacht	
	- (dotted) - Bremsprellbock	
	- (dotted) - Festprellbock	

Index	Bemerkung / Änderung	Datum	Name

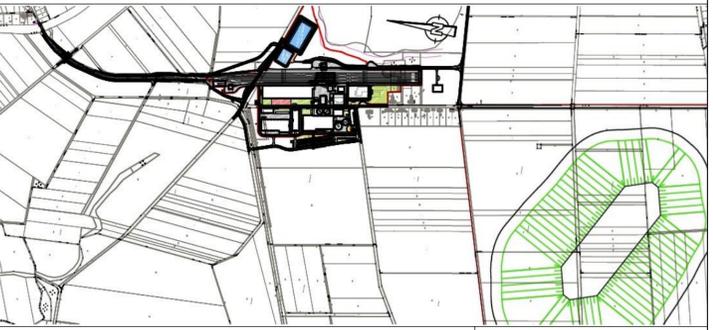

Bauvorhaben Hartsalzwerk Siegfried-Giesen  
Vorbahnhof und Werkbahnhof

Projektsteuerung **K+S KALI GmbH**  
Projektgruppe SG  
Kardinal-Bertram-Straße 1  
31134 Hildesheim  
Tel.: 05121/10299-0 Fax: 05121/10299-29  
Datum/Unterschrift

Bauherr **K+S Aktiengesellschaft**  
Kassel  
Beauftragt: Projektgruppe SG  
Kardinal-Bertram-Straße 1  
31134 Hildesheim  
Tel.: 05121/10299-0 Fax: 05121/10299-29  
Datum/Unterschrift

Planung **B/M CONSULT**  
Beratungsgesellschaft für Bahnanlagen mbH  
Braunschweig / Magdeburg  
Waller Weg 23  
38112 Braunschweig  
Tel.: 0531 / 314051  
Fax: 0531 / 316235  
Datum/Unterschrift

**assmann**  
beraten + planen  
Nordsstraße 23  
38106 Braunschweig  
Tel.: 0531 / 3901-0  
Fax: 0531 / 3901-110  
Datum/Unterschrift

Planarstellung **Lageplan Gleisplanung**  
Bau-KM Station 0.0+27 - 0.3+40

Unterlage E2.6  
Blatt-Nr. 2

	Datum	Name	Unterschrift
gezeichnet	22. Mai 2014	Winięcki/Sielaff	
geprüft	22. Mai 2014	Posorski	

Maßstab 1:500  
Zeichnungs-Nr. 75000117.PLT  
SG-XX-XXX.00-2013-02-7501-00

Aufgestellt:	Kassel, Datum	Name, Funktion
K+S Aktiengesellschaft		

AL/CHE/07A\_25000\_2500117.PLT\_19.05.14  
BLA1.500