


- LEGENDE:**
- Pflasterfläche
 - Grünflächen
 - Asphaltfläche
 - Betonfläche
 - Aufstellfläche Feuerwehr
 - Schotterbefestigung, wassergebundene Decke
 - Werkssaum

± 0.00 ± 71.50 m ü. NN

Index	Bemerkung / Änderung	Datum	Rg	Name
01	Planaktualisierung	15.12.2014	Rg	

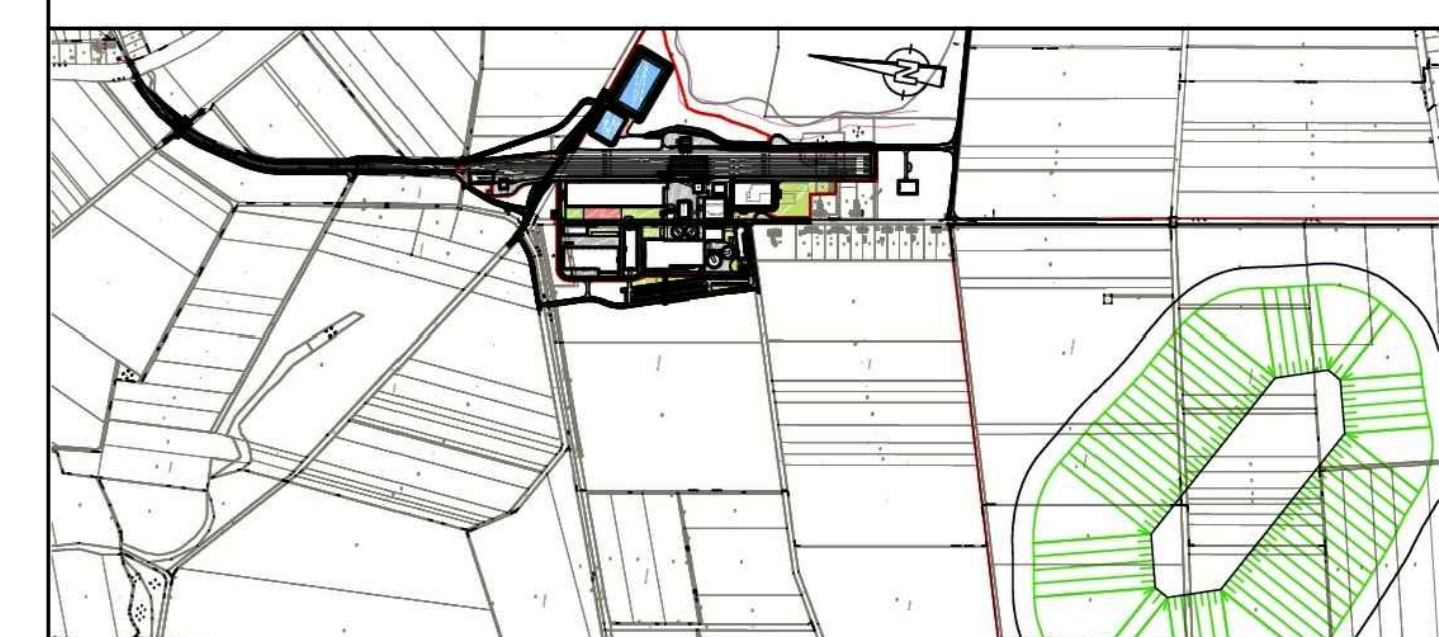

Bauvorhaben Hartsalzwerk Siegfried-Giesen	Planungsstand Bergrechtliches Planfeststellungsverfahren	Projektgruppe SG K+S KALI GmbH Projektgruppe SG
Bauherr K+S Aktiengesellschaft Kassel	Beauftragte Projektgruppe SG Kordtall-Bertram-Strasse 1 31154 Hildesheim Tel. 05121 10299-0 Fax 05121 10299-29 Datum/Unterschrift	Projektgruppe SG Kordtall-Bertram-Strasse 1 31154 Hildesheim Tel. 05121 10299-0 Fax 05121 10299-29 Datum/Unterschrift
Planung assmann BERATEN + PLANEN GmbH	assmann BERATEN + PLANEN GmbH	Nordstraße 23 35108 Braunswald Tel. 0531 3601-0 Fax 0531 3601-110 Datum/Unterschrift
Plandarstellung Lageplan 1	Unterlage E-2.7 / 2.8	Blatt-Nr. XXXXXX
gezeichnet 25.11.2013	Name	Unterschrift
geprüft 25.11.2013	Ressort	
Maßstab 1:1000	Zeichnungs-Nr. SG-XX-XXX.00-2013-02-7011-01	
Aufgestellt: Kassel, Datum K+S Aktiengesellschaft	Name, Funktion	