


Gemeinde Harsum
Gemarkung Klein Förste
Flur 6

Legende:

<ul style="list-style-type: none"> ⊗ - Schacht leckig ⊖ - Schacht (rund) ⊠ - Gully ⊙ - Schieber Wasser ⊙ - Schieber Gas ⊙ - Hydrant ⊙ - Beleuchtung ⊙ - Schienenwässerungskasten ⊙ - Gleisenwässerungskasten ⊙ - Verkehrszeichen ⊙ - Geländer ⊙ - Baum ⊙ - Übernahme aus Kataster ⊙ - Bestandshöhen 	<ul style="list-style-type: none"> ○ - Fahrleitungsmast ○ - Festpunkte ⊠ - Schalkkasten ⊠ - Stahlträgermast ⊠ - Verteilerkasten ⊠ - Anpel 	<ul style="list-style-type: none"> — - Gleisanlage Planung — - Rückbau — - Bestand — - Rangierweg — - Böschung — - Weg — - Leuchte neu - nur nachrichtlich dargestellt, nicht Teil der PVV — - Brennspreibock — - Festpreibock — - Baufeldgrenze, temporär bezogen auf den Gleisbau — - Zuwegungen, BE-Flächen, z.T. außerhalb K+S Grundstück — - Baufußfläche — - Baumfußflächen — - Schiefelfeld
---	---	--

Index	Bemerkung / Änderung	Datum	Name

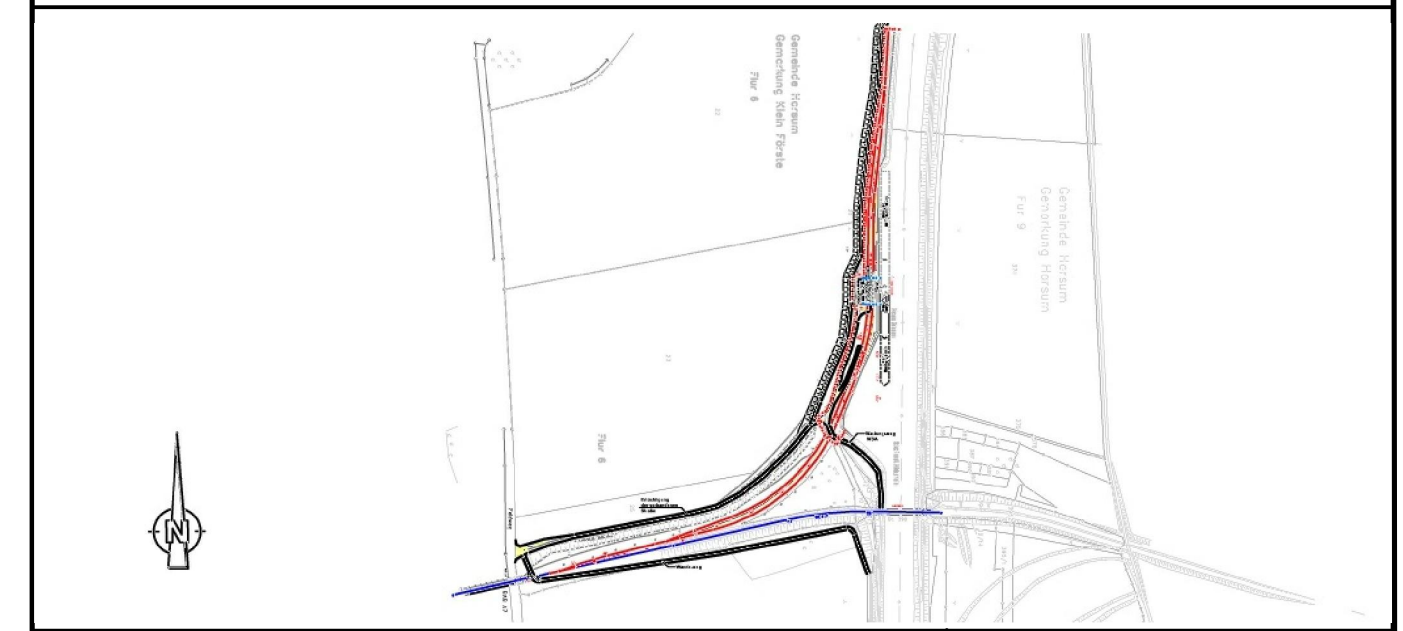

Bauvorhaben Hartsalzwerk Siegfried-Giesen Hafen Harsum		Planungsstand Bergrechtliches Planfeststellungsverfahren	
Projektsteuerung K+S KALI GmbH Projektgruppe SG		Projektgruppe SG Kardinal-Bertram-Straße 1 31134 Hildesheim Tel.: 05121/10299-0 Fax: 05121/10299-29 Datum/Unterschrift	
Bauherr K+S Aktiengesellschaft Kassel		Beauftragt: Projektgruppe SG Kardinal-Bertram-Straße 1 31134 Hildesheim Tel.: 05121/10299-0 Fax: 05121/10299-29 Datum/Unterschrift	
Planung B/M CONSULT Beratungstechnische Dienstleistungen Braunschweig / Magdeburg	Waller Weg 23 38112 Braunschweig Tel.: 0531 / 314051 Fax: 0531 / 318235 Datum/Unterschrift	assmann beraten + planen	Nordstraße 23 38106 Braunschweig Tel.: 0531 / 3901-0 Fax: 0531 / 3901-110 Datum/Unterschrift
Planarstellung Lageplan		Unterlage: E 6.4 Blatt-Nr.: 2	
gezeichnet	Datum: 22. Mai 2014	Name: Borcharding / Steimiker	Unterschrift:
geprüft	Datum: 22. Mai 2014	Name: Posorski	Unterschrift:
Maßstab 1:1000		Zeichnungs-Nr. SG-HH-XXX.002013-02-7601-00	
Aufgestellt: Kassel, Datum K+S Aktiengesellschaft			
Name, Funktion			

Alle Maße und Maßangaben sind am Bau zu prüfen!