




Längsschnitt A - A
Maßstab 1:100

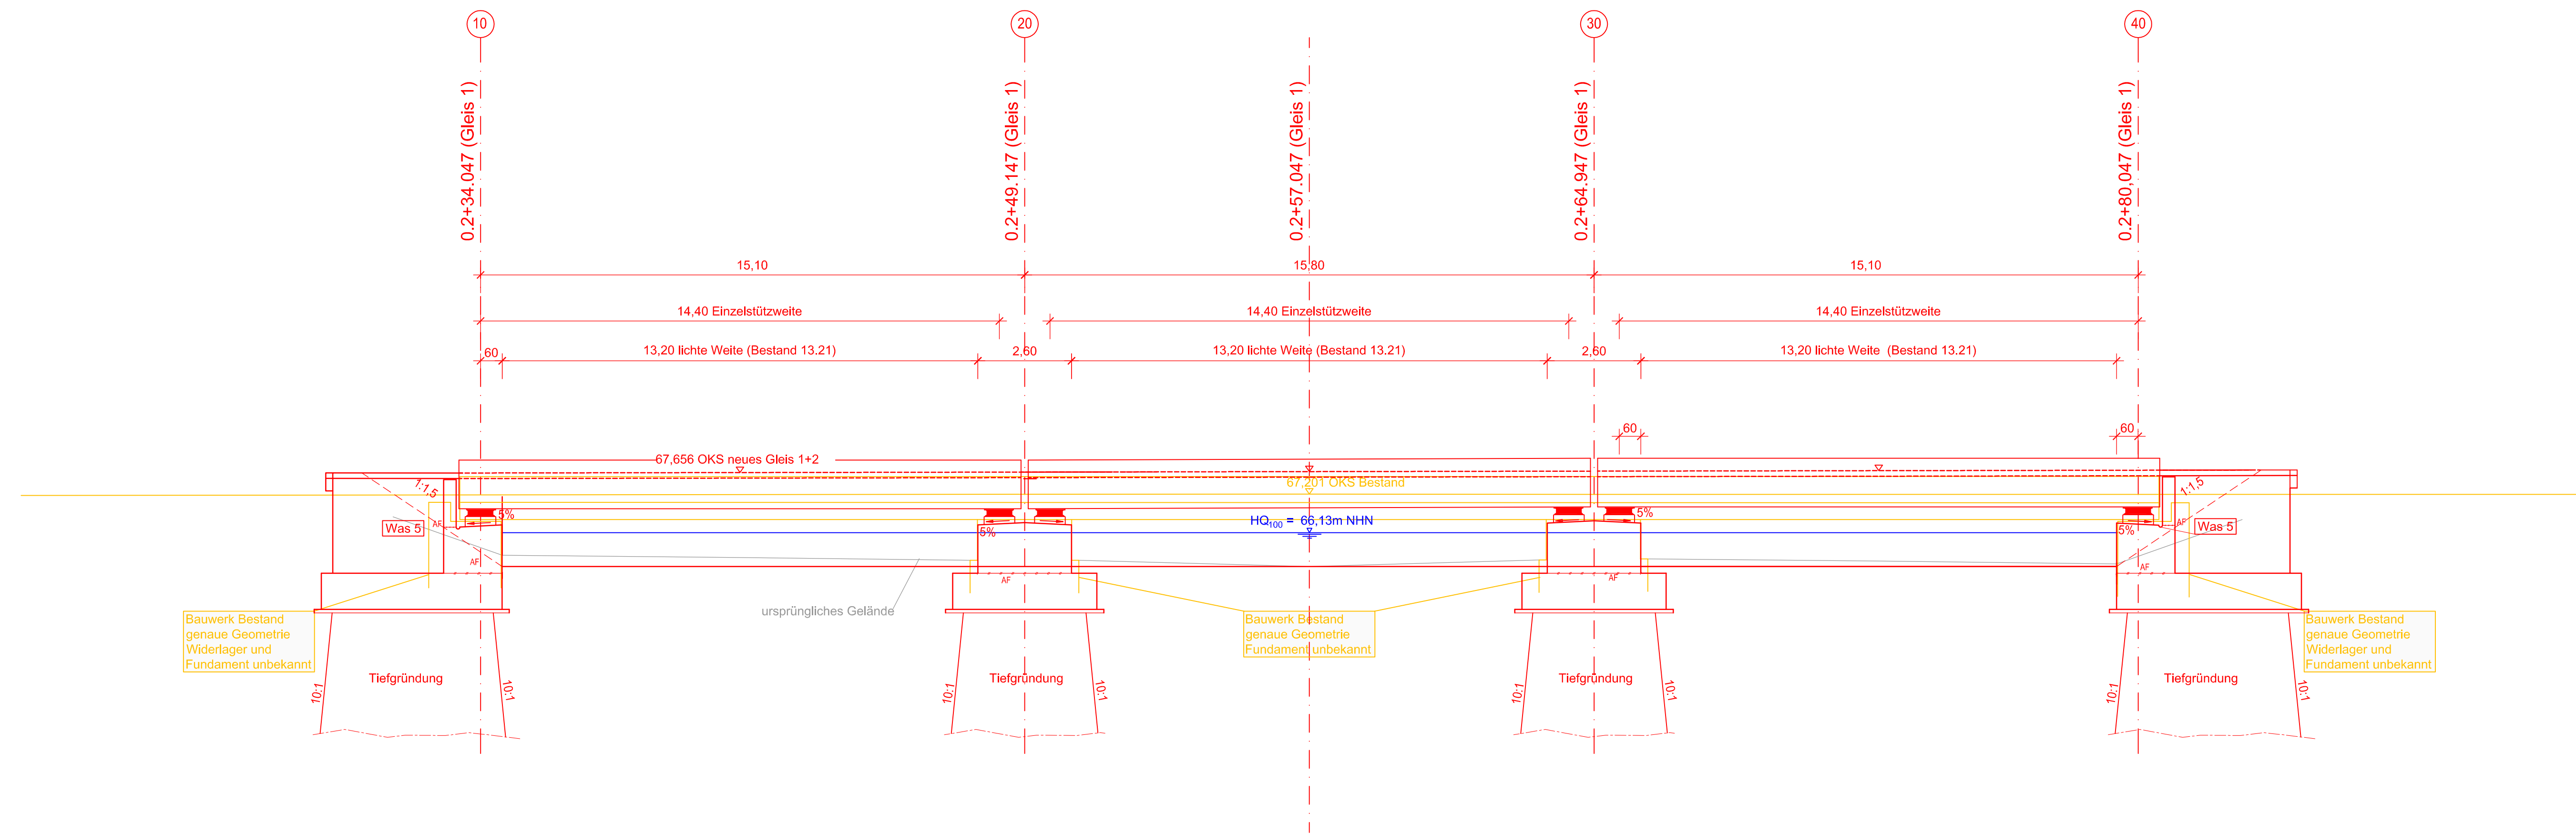


Regelquerschnitt B - B
Maßstab 1:50

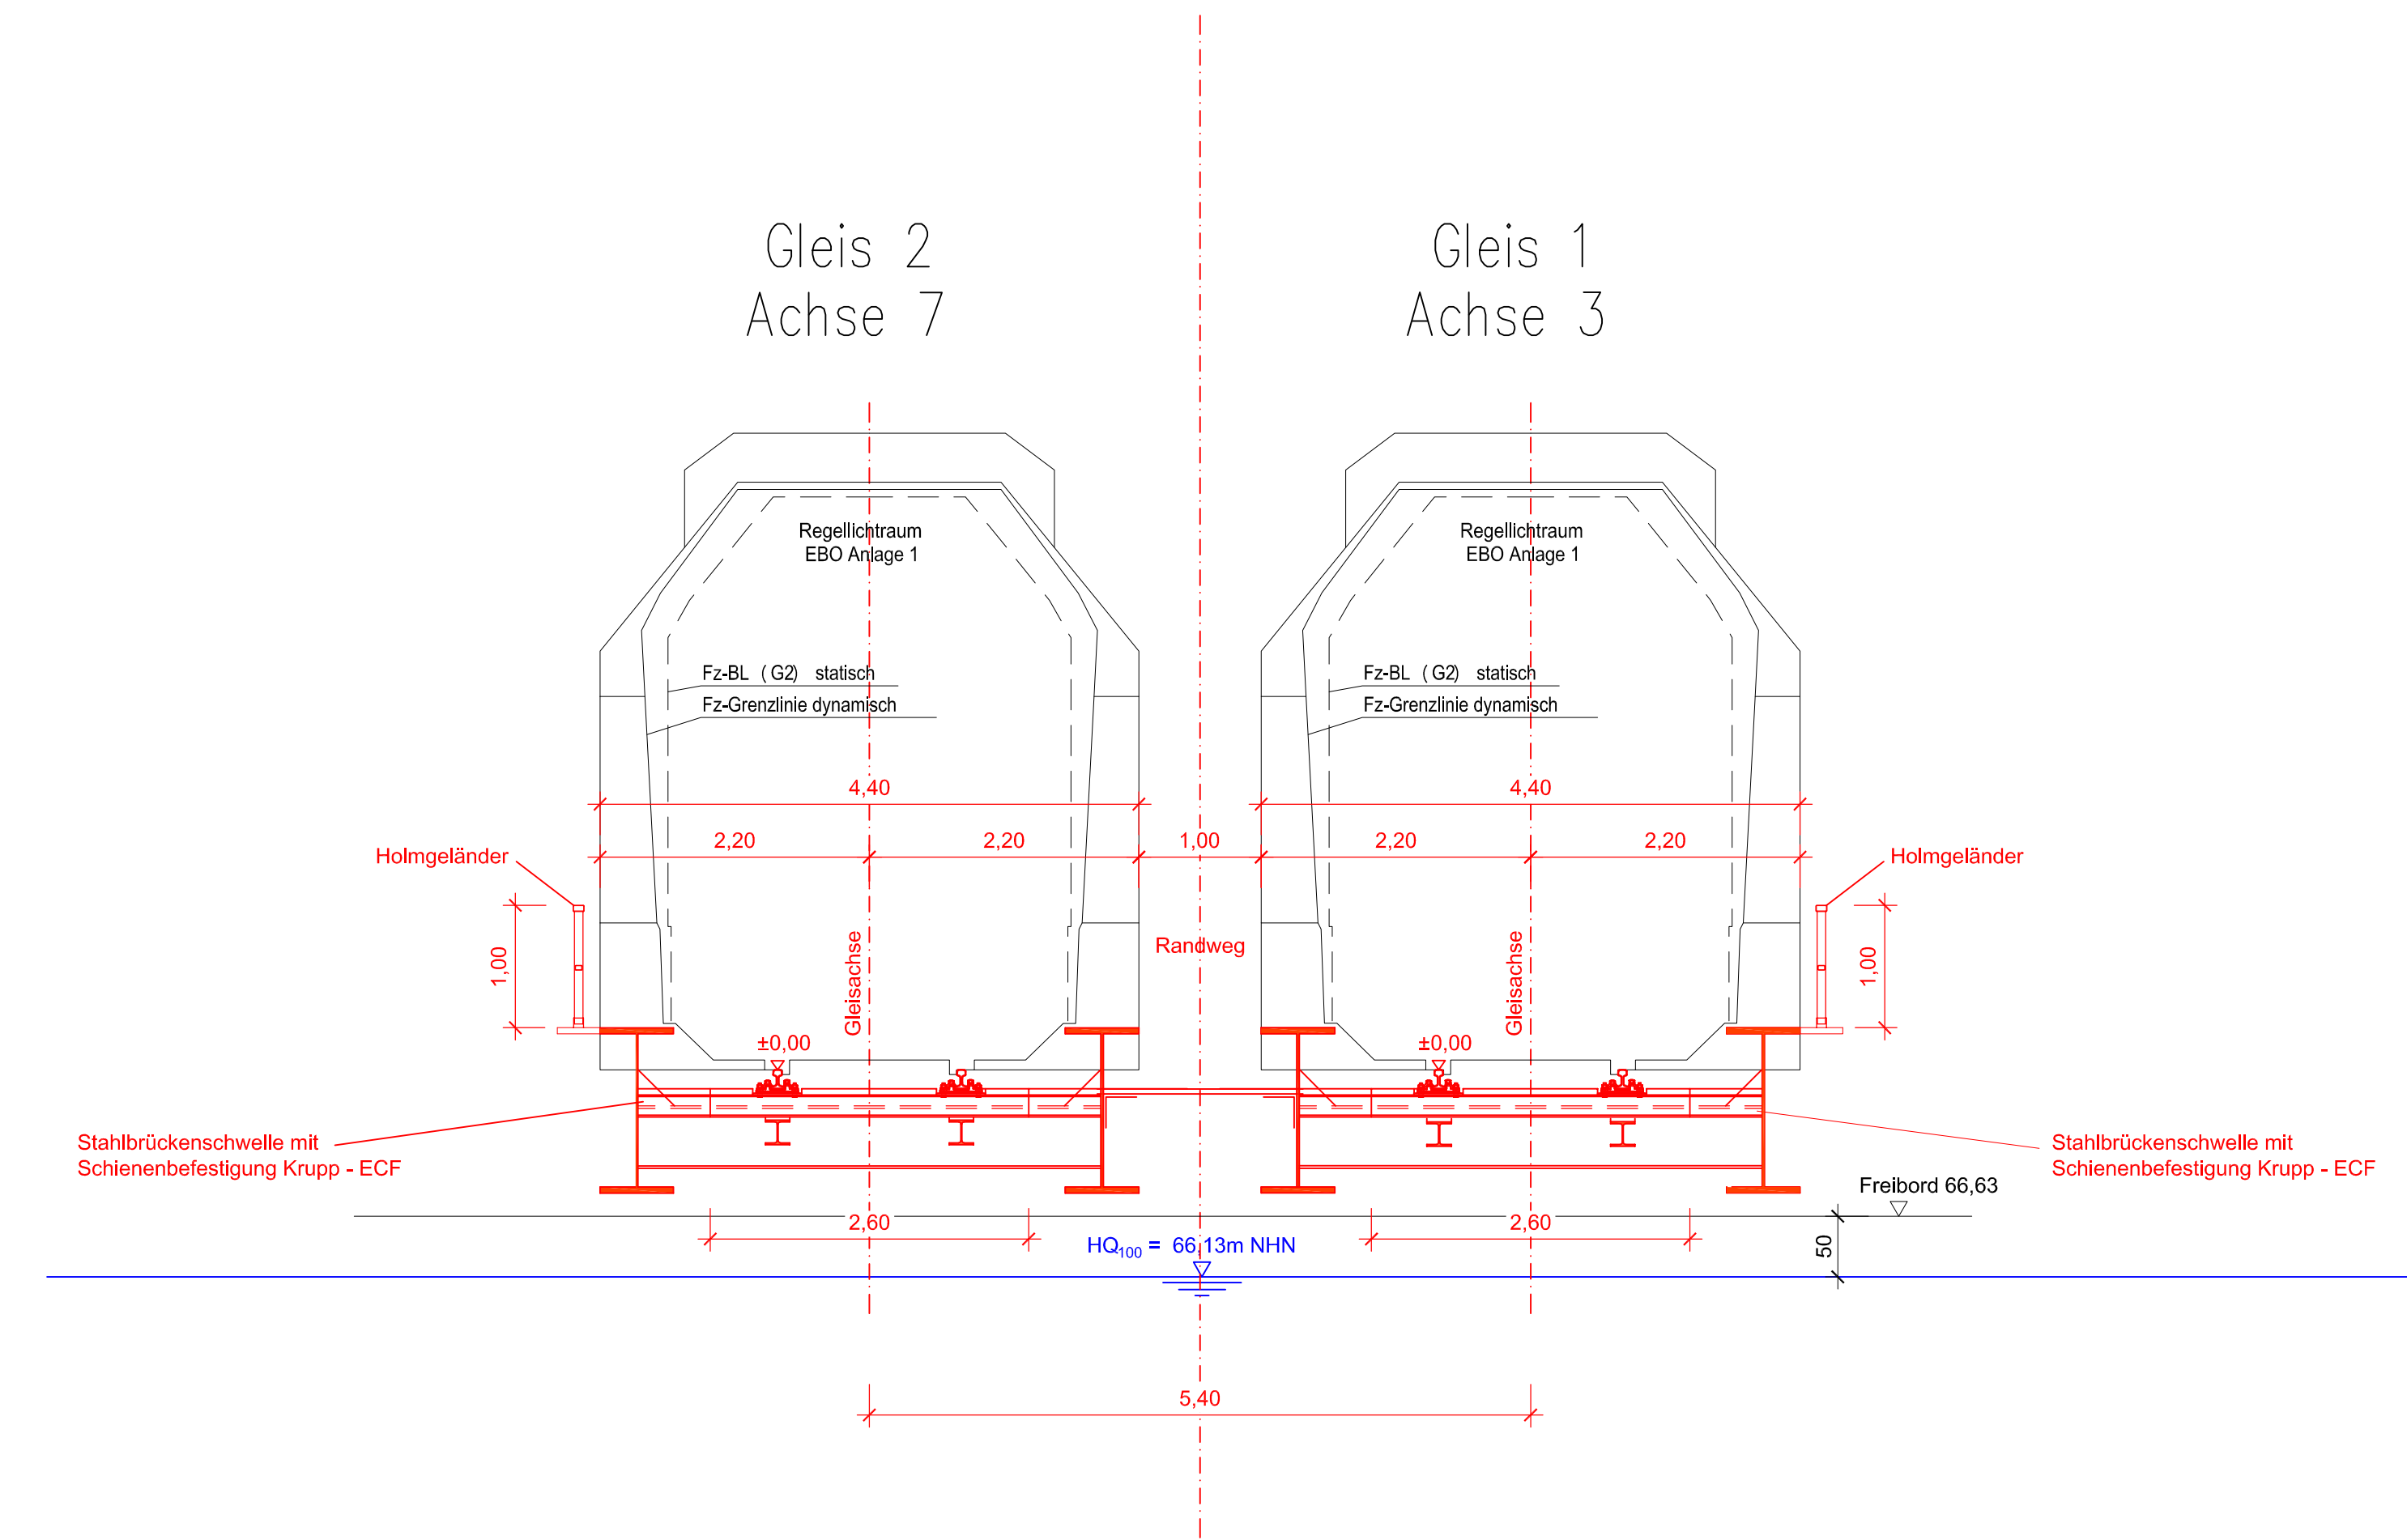

Grundriss BW 262
Maßstab 1:100

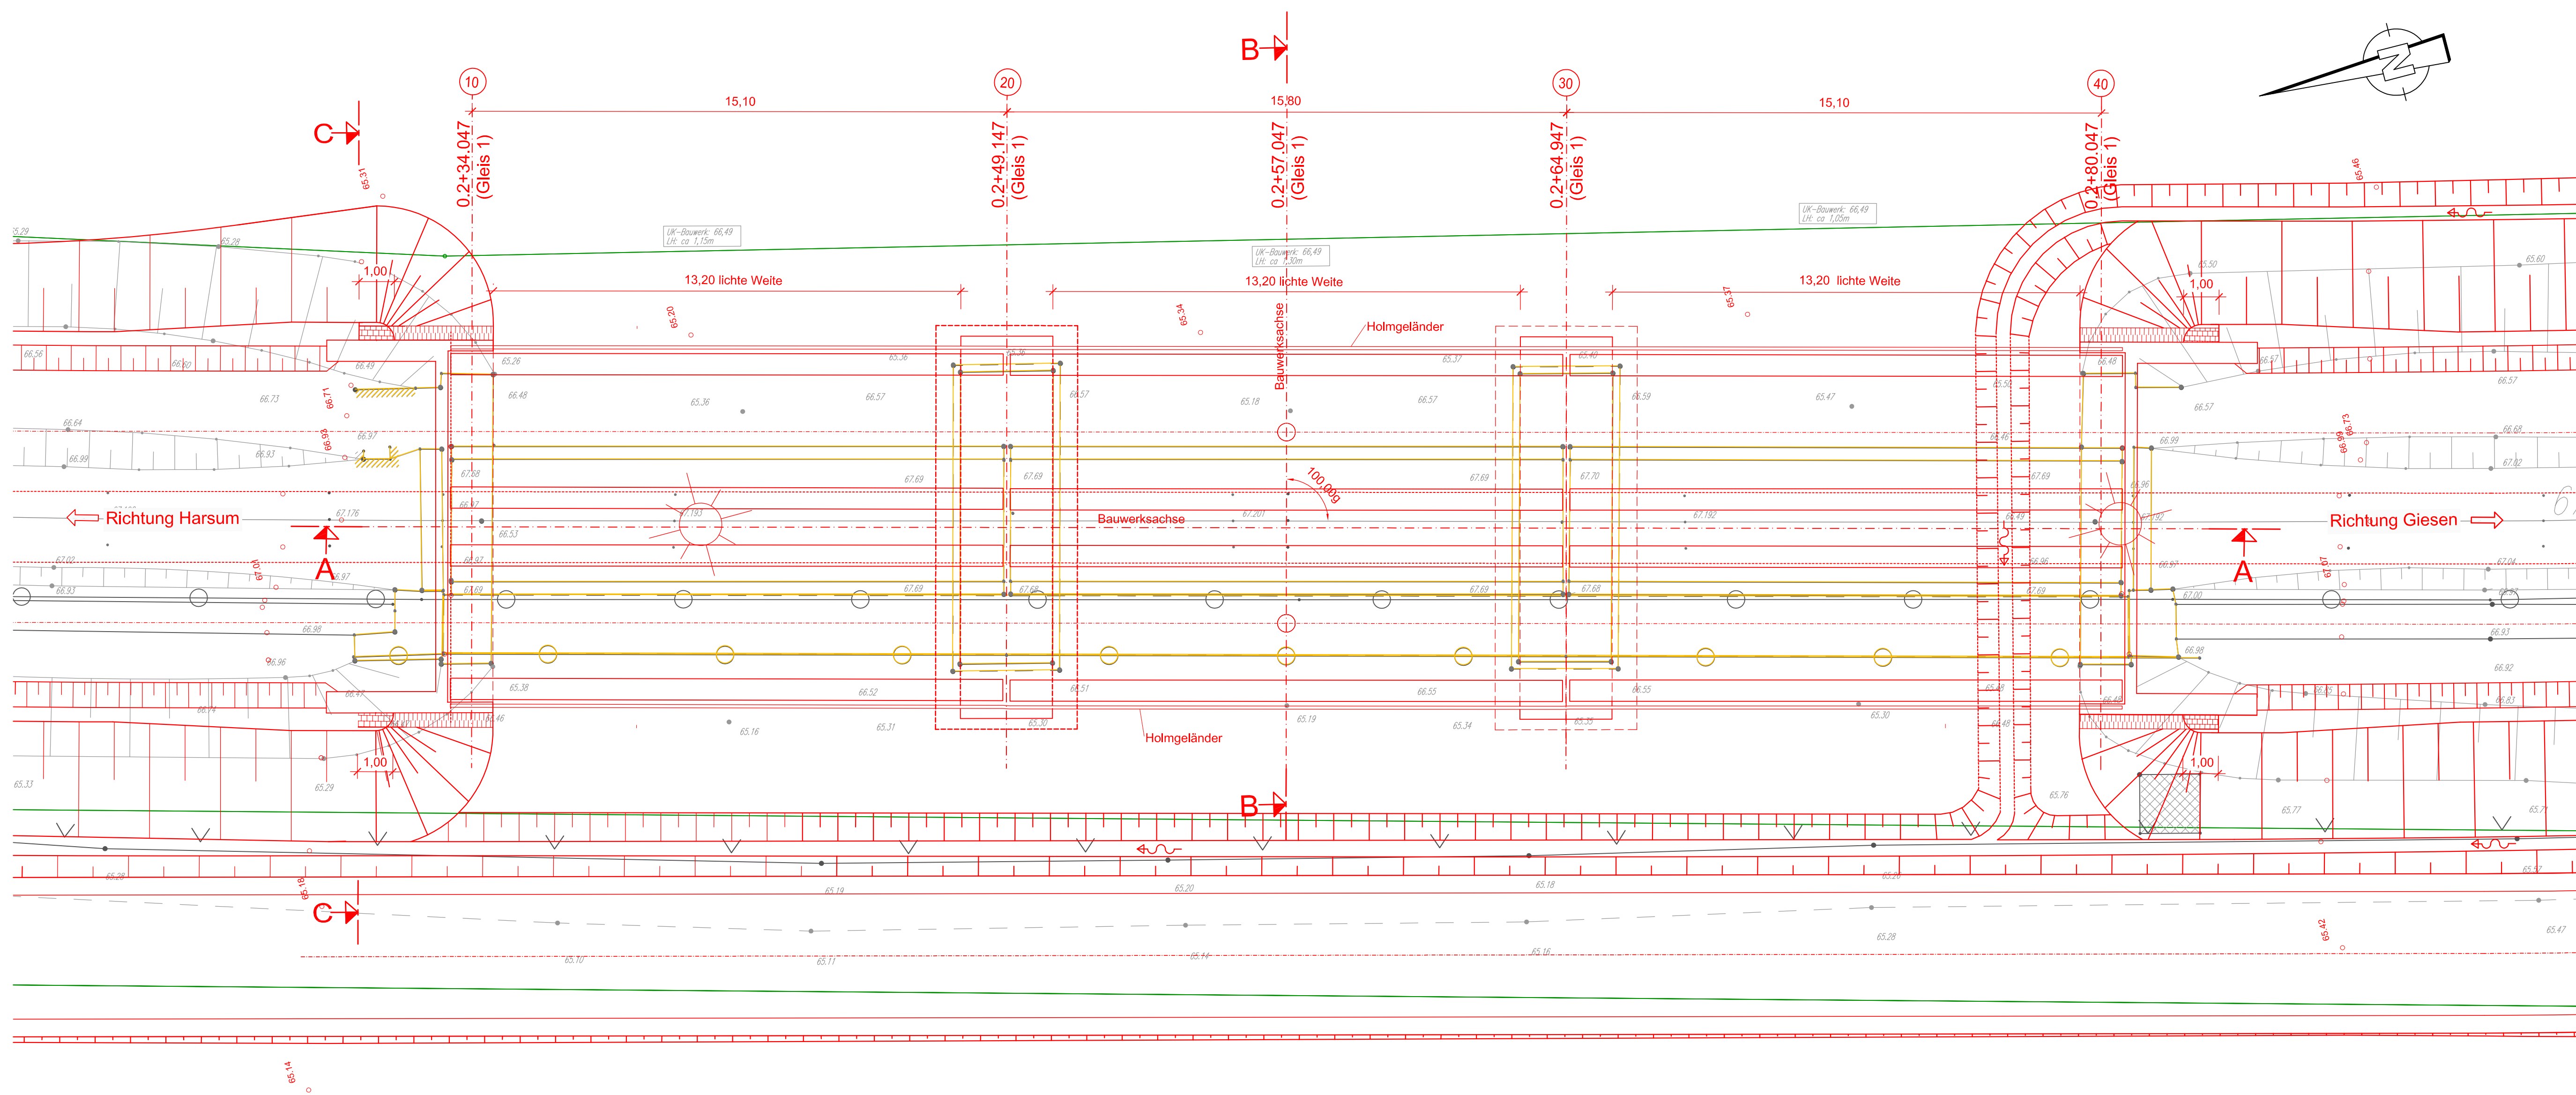

Schnitt C - C
Maßstab 1:50

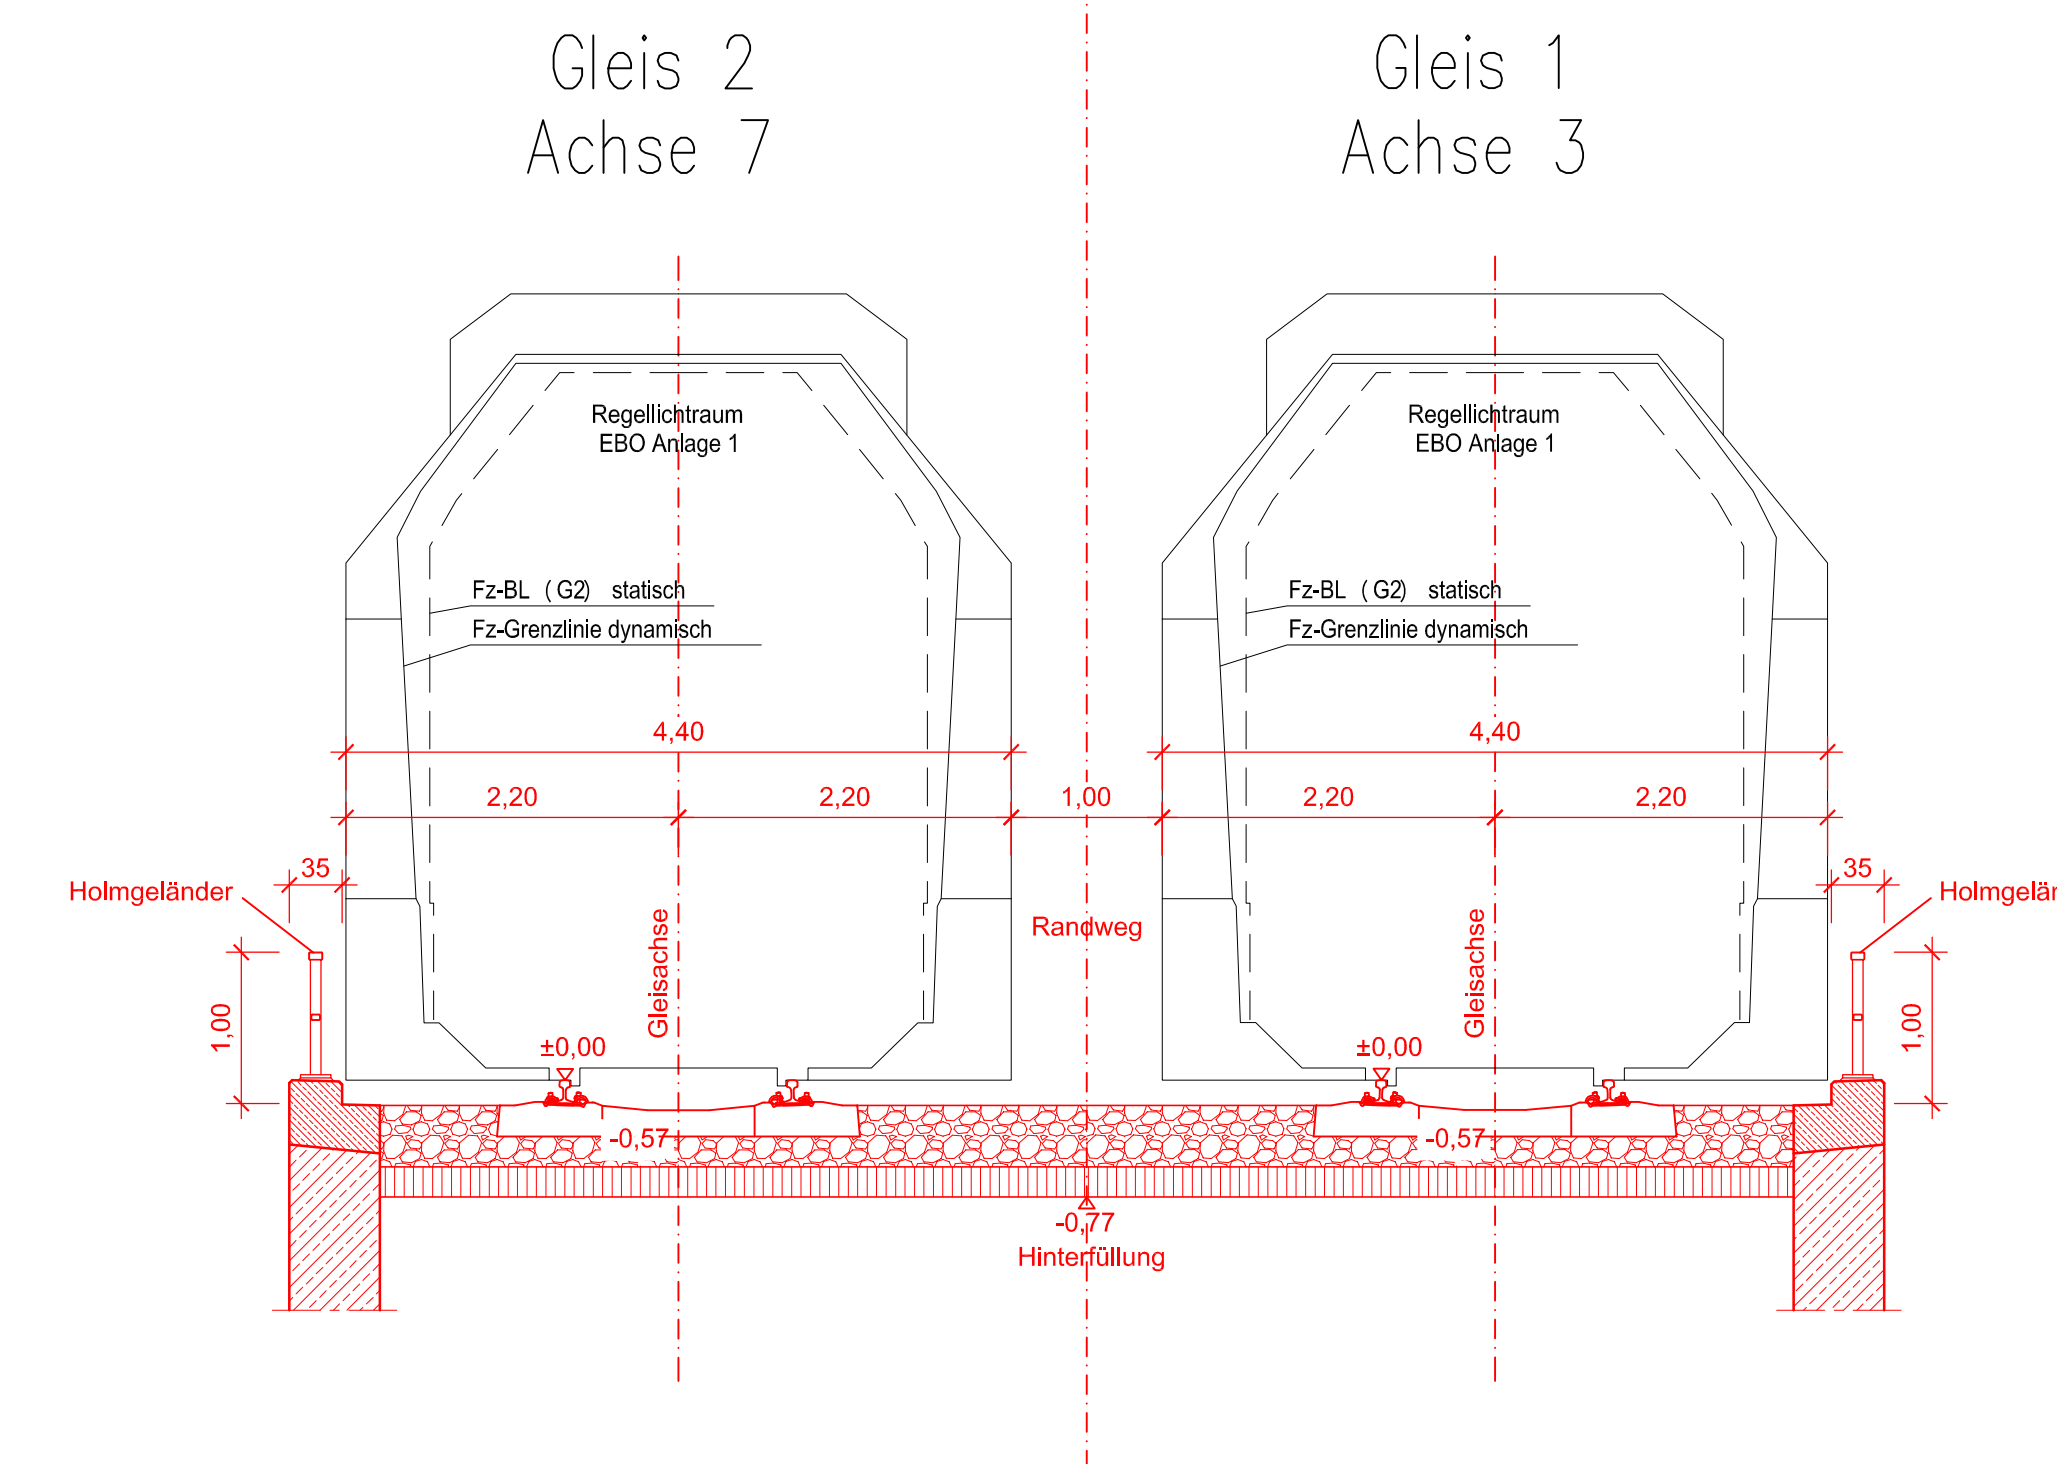

Bauwerksdaten

| Bauart: | Stahl |
|----------------------------------|---|
| Belastung Gleis | Belastung Randweg |
| Stützweite (m) | Lastmodell 71, $\alpha = 1,10$ $q_k = 2,5 \text{ KN/m}^2$ |
| Einzelstützweiten (m) | 48,00 |
| Gesamtlänge zw. Endauflagern (m) | 14,40 - 14,40 - 14,40 |
| Lichte Weite zw. Widerlagern (m) | 47,20 |
| Kreuzungswinkel (grad) | 13,20 - 13,20 - 13,20 |
| Breite zw. Geländern (m) | 100,00 |
| Brückenfläche (m²) | 10,06 |
| | 462,76 |

Bemerkung:


Endgültige Abmessungen nach statischen, konstruktiven und wirtschaftlichen Erfordernissen sowie nach Vorliegen des Baugrundgutachtens sind im Zuge der weiteren Entwurfsplanung festzulegen!

Katasterinformation:

Auszug aus den Geobasisdaten der Niedersächsischen Vermessungs- und Katasterverwaltung © 2013

Lagesystem: LS 100, Höhensystem: DHHN92

| Index | Bemerkung / Änderung | Datum | Name |
|-------|----------------------|-------|------|
| | | | |

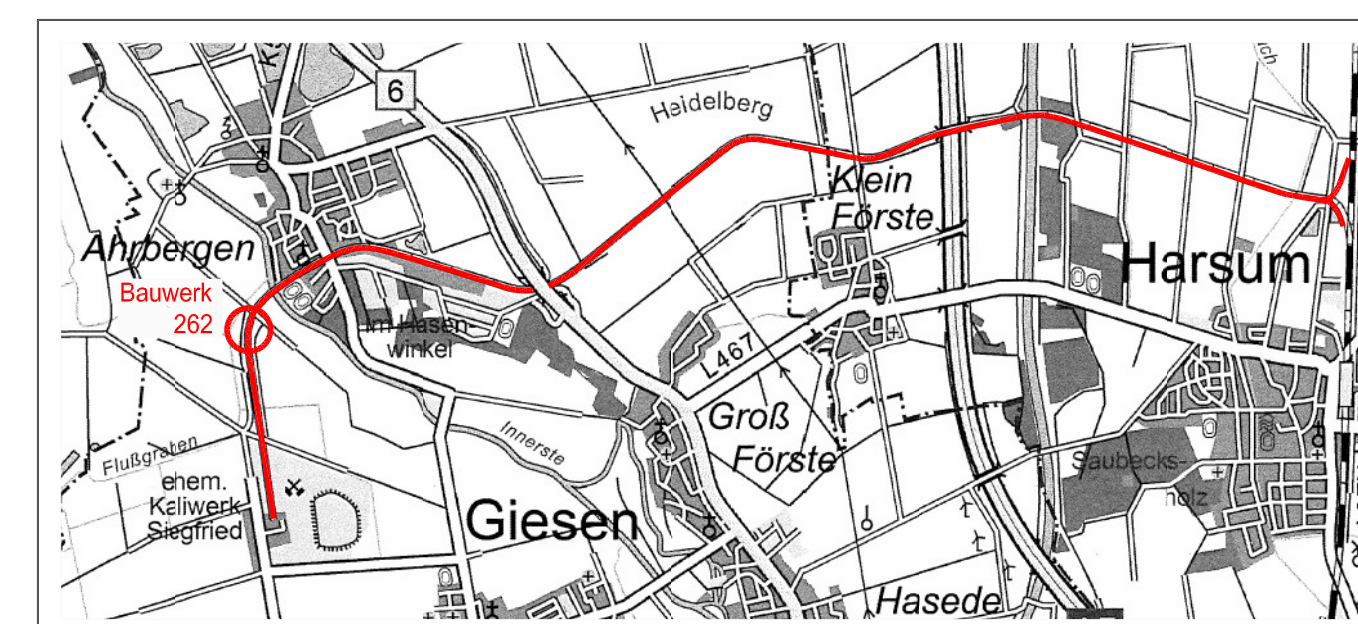

| Bauarbeiten | Grubenschlussbahn Siegfried-Giesen | Planungsstand | Vorplanung |
|--------------------|---|--|-----------------------|
| Projektbearbeitung | K+S KALI GmbH Projektgruppe SG | Projektgruppe SG Karl-Becker-Strasse 1 31134 Hildesheim Tel.: 05121/10299-0 Fax: 0512/10299-20 Datum/Überschrift | |
| Bauherr | K+S Aktiengesellschaft Kassel | Bauftrag: Projektgruppe SG Karl-Becker-Strasse 1 31134 Hildesheim Tel.: 05121/10299-0 Fax: 0512/10299-20 Datum/Überschrift | |
| Projektplanung | SEHLHOFF GMBH INGENIEURE+ARCHITECTEN | SEHLHOFF GMBH Wehlfersstraße 1 15355 Berlin Tel.: 030/3800037-0 Fax: 030/39800037-99 Datum/Überschrift | ppa. Betrieb |
| Planungsstufe | Reaktivierung Gleisanschluss Werk GS Bauwerkskizze BW 262 2. Flutbrücke der Innerste | Unterlage | E7_B5 Blatt-Nr.: 6 |
| gezeichnet | Datum: 19.03.2014 | Name: Schmidt | Unterschrift: |
| geprüft | Datum: 19.03.2014 | Name: Dr. Wiebe | |
| Maßstab | 1:100, 1:50 | Zeichnungs-Nr. | SG_E7-B5_776 |
| Aufgestellt: | Kasson, Dittmann K+S Aktiengesellschaft | Name, Funktion | |