



Einfacher Lageplan

(§ 7 Abs. 3 Bauvorlagenverordnung) zu einem Bauvorhaben

Auftrag-Nr. 20161485

Maßstab 1:500

Bauvorhaben Neubau einer GDRM-Anlage	Bauherrin/Bauherr (wenn abweichend von Eigentümerin/Eigentümer) Open Grid Europe GmbH
--	---

Angaben aus dem Liegenschaftskataster

Landkreis oder kreisfreie Stadt Vechta			Gemeinde Lohne (Oldenburg), Stadt		Gemarkung Lohne			
Flur	Flurstück	Lagebezeichnung	Fläche (m ²)	Grundbuch Blatt	Erbb. Grundbuch Blatt	Grdb. lfd.Nr.	Liegen-schaftskarte	Baulasten Blatt Nr.
19	161/1	Bei Menken Schafstall	39045	13924		1		

Eigentümerin/Eigentümer, ggf. Erbbauberechtigte/Erbbauberechtigter

Angefertigt:

Osnabrück, den 04. Oktober 2016/ Wi

Öffentlich bestellte Vermessungsingenieurin

Hinweise:


- Die dargestellten Flurstücksgrenzen und der Gebäudebestand sind örtlich nicht überprüft worden.
- Eine Gewähr für die Angaben aus dem Liegenschaftskataster wird nur für urschriftliche Ausfertigungen übernommen.
- Die diesem Lageplan zu Grunde liegenden Angaben des amtlichen Vermessungswesens sind nach § 5 des Nds. Gesetzes über das amtliche Vermessungswesen (NVerMG) geschützt. Die Verwertung für nichteigene oder wirtschaftliche Zwecke und die öffentliche Wiedergabe ist nur mit Erlaubnis des Landesamtes für Geoinformation und Landentwicklung Niedersachsen - Katasteramt Osnabrück - zulässig.

Erläuterungen:

- (violett) - - - - - Begrenzung des Grundstücks nach den Angaben der Auftraggeberin / des Auftraggebers
- Flurstücksgrenze
- abgemarkter Grenzpunkt
- Gemeindegrenze
- Gemarkungsgrenze
- Flurgrenze

Die Planmaße des Bauvorhabens wurden vom Architekten eingetragen und sind von der Beglaubigung ausgenommen.

- ▶ im Liegenschaftskataster noch nicht nachgewiesen
- - - - - geplante Grenze
- 65.21 Geländehöhe (m) über NHN
- Gebäude

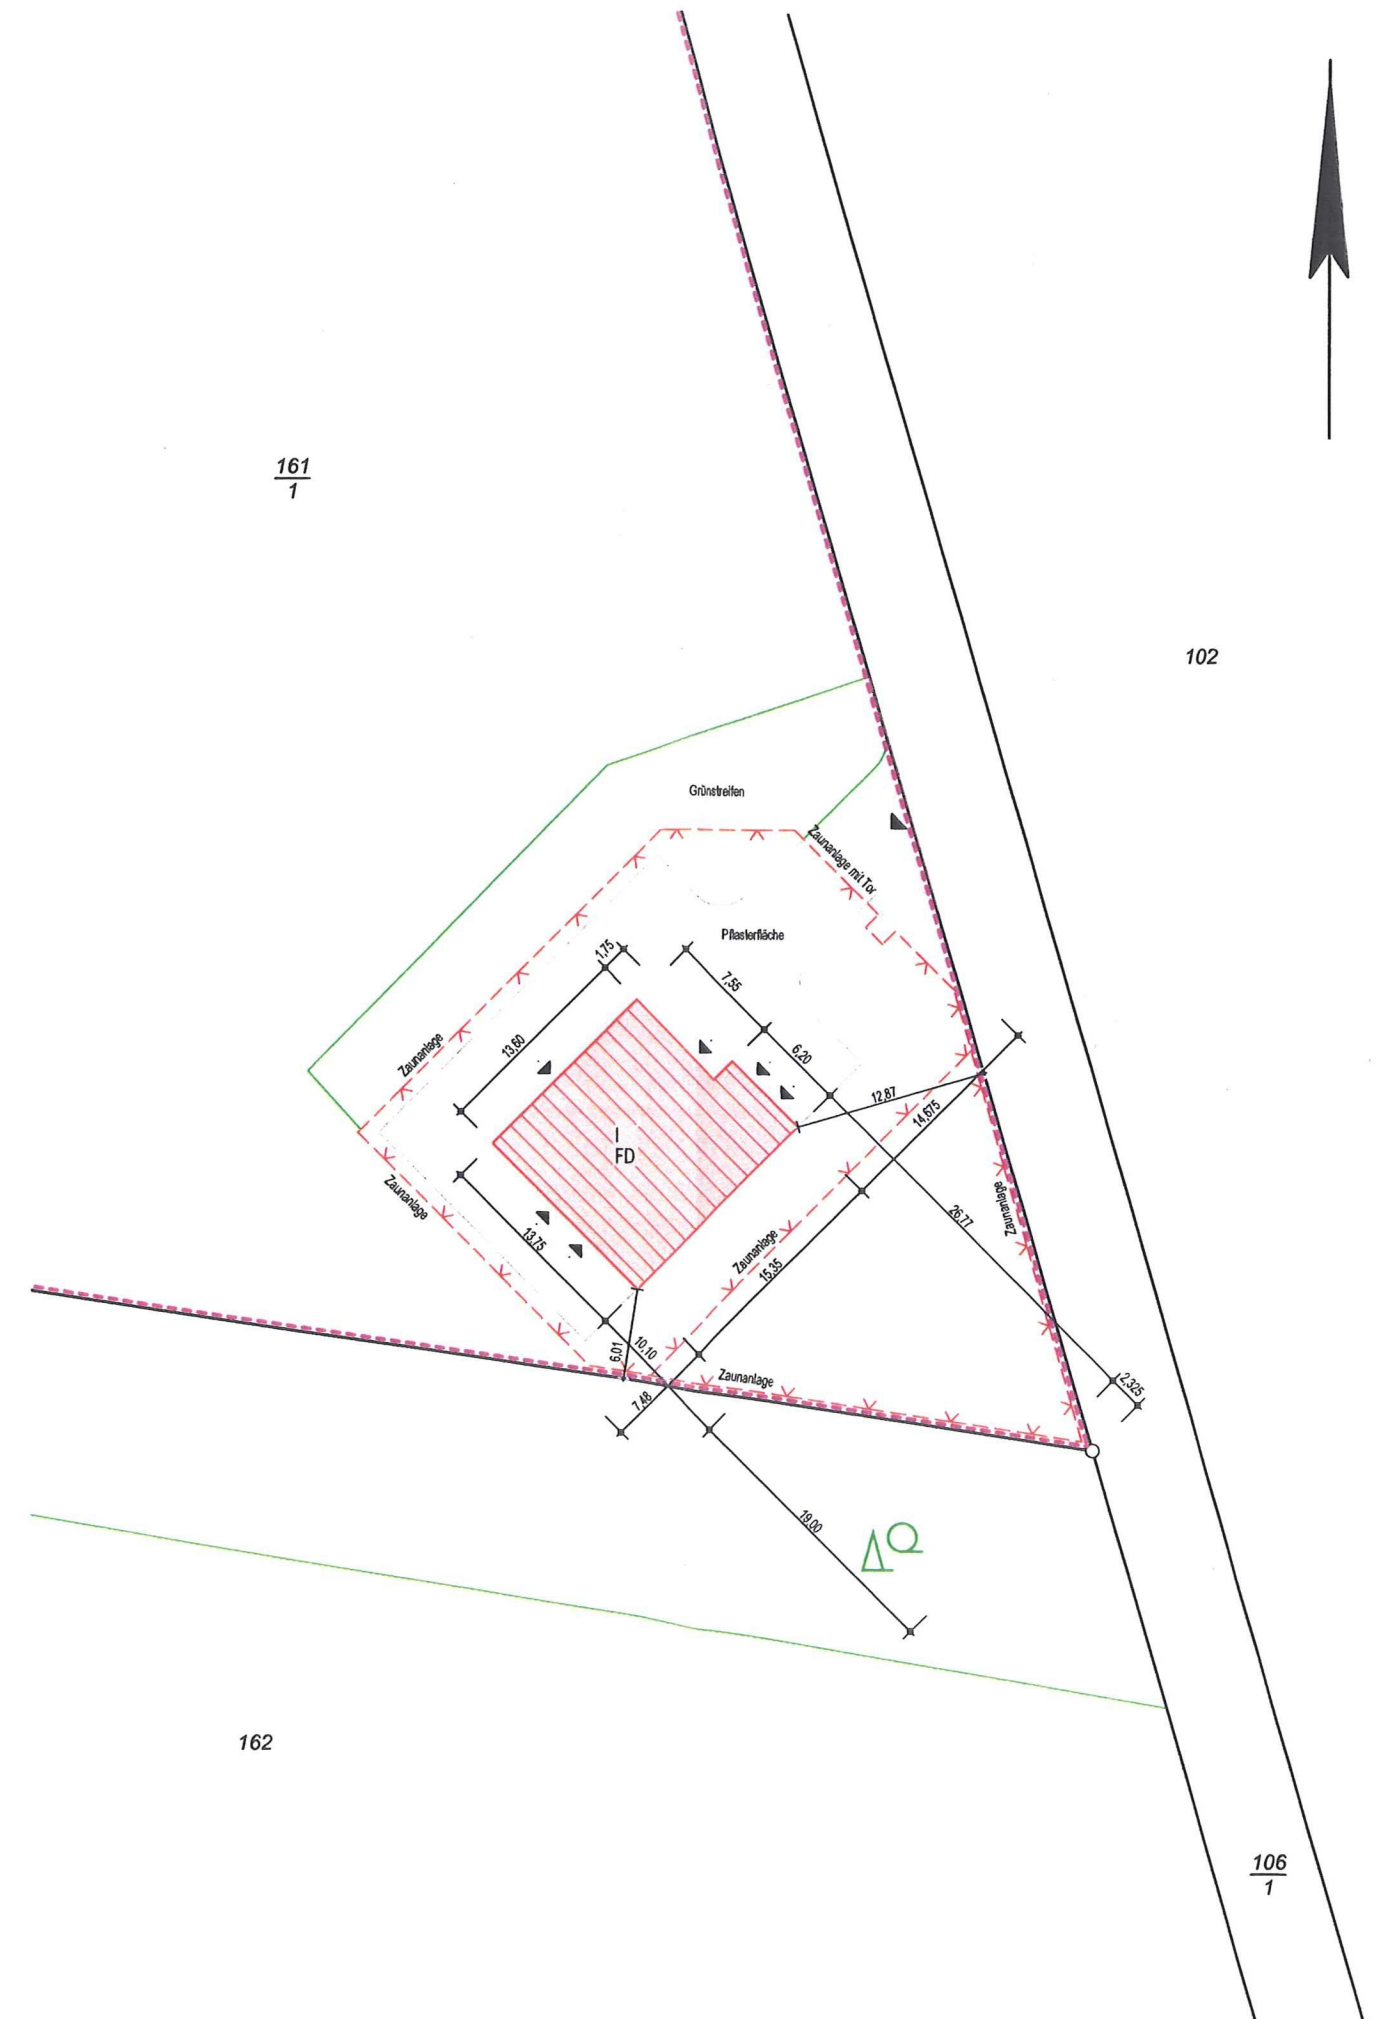

162

106
1