
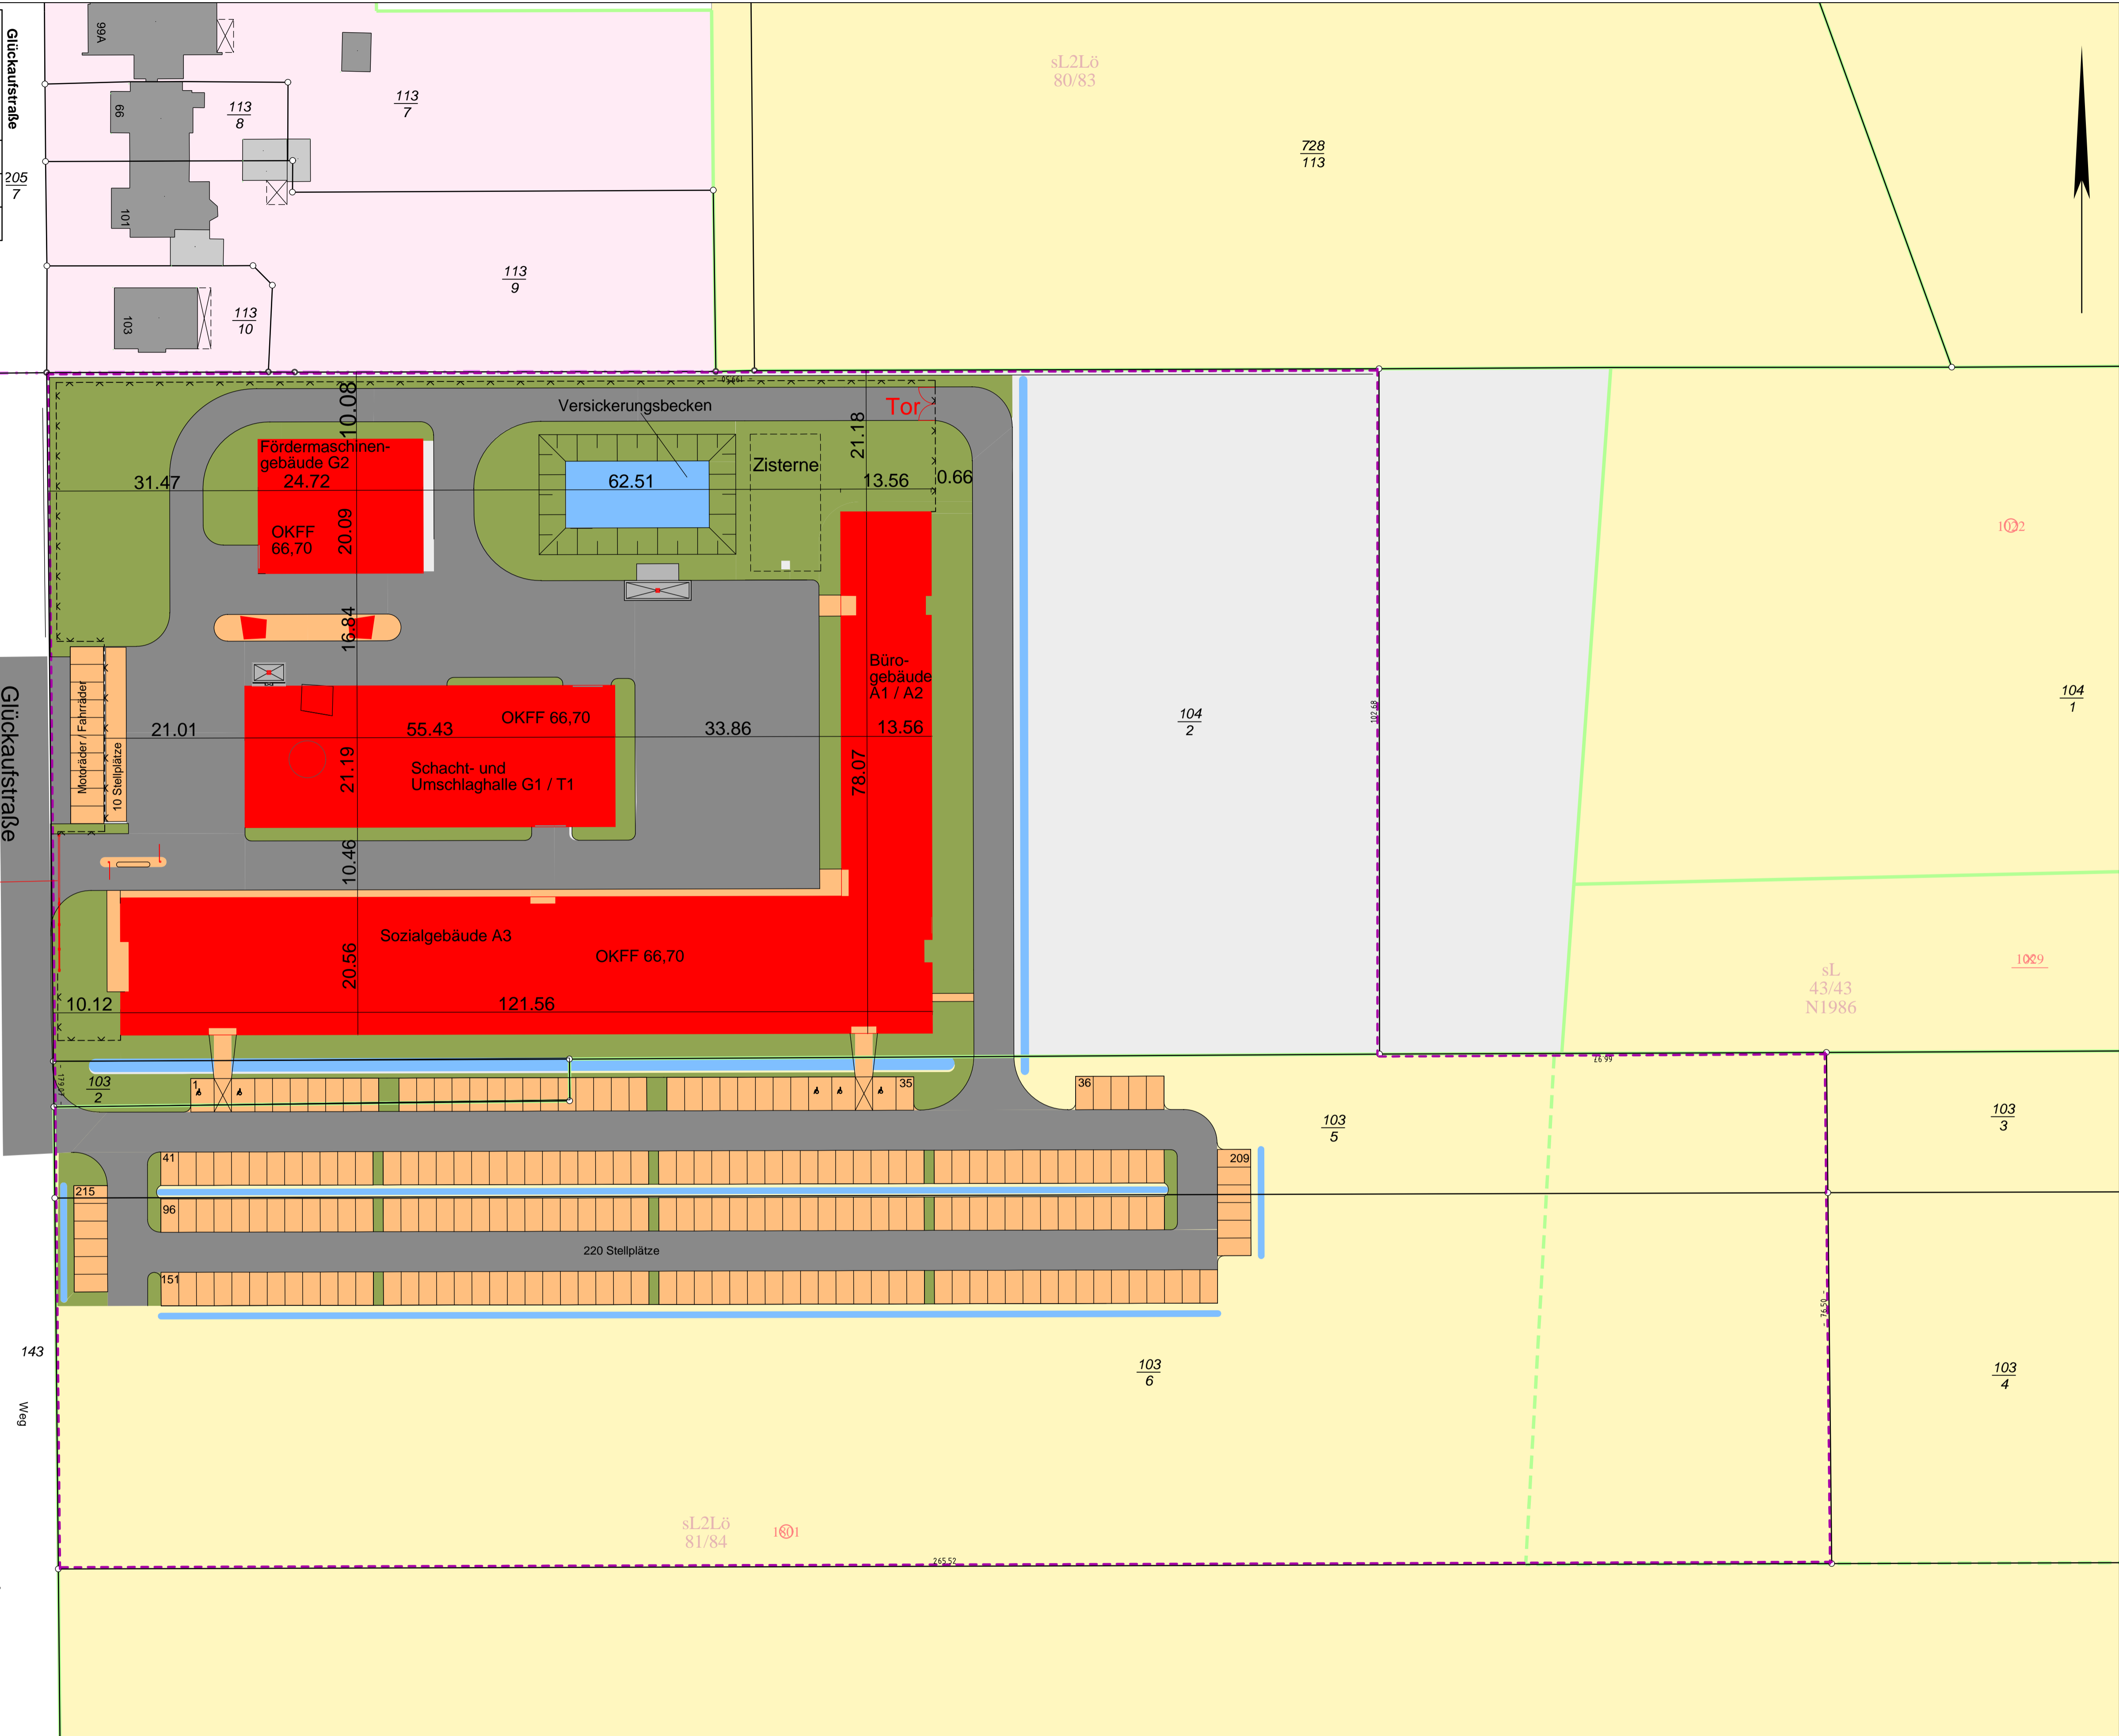


Planart Qualifizierter Lageplan nach § 2 Abs. 3 BauVorlVO		Vermessungsbüro Dipl.-Ing. Arne Speck Öffentlich bestellter Vermessungsingenieur Albert-Schweitzer-Str. 51 38225 Salzgitter-Lebenstedt Tel.: 05341 - 18928 - 0, Fax - 20	
Projekt Betriebsteil Glückauf-Sarstedt		Bauherr(-in) K+S Aktiengesellschaft	
Maßstab 1:500	Auftragsnummer 14_3027	Zeichnungsnummer 001	Datum 14.3027

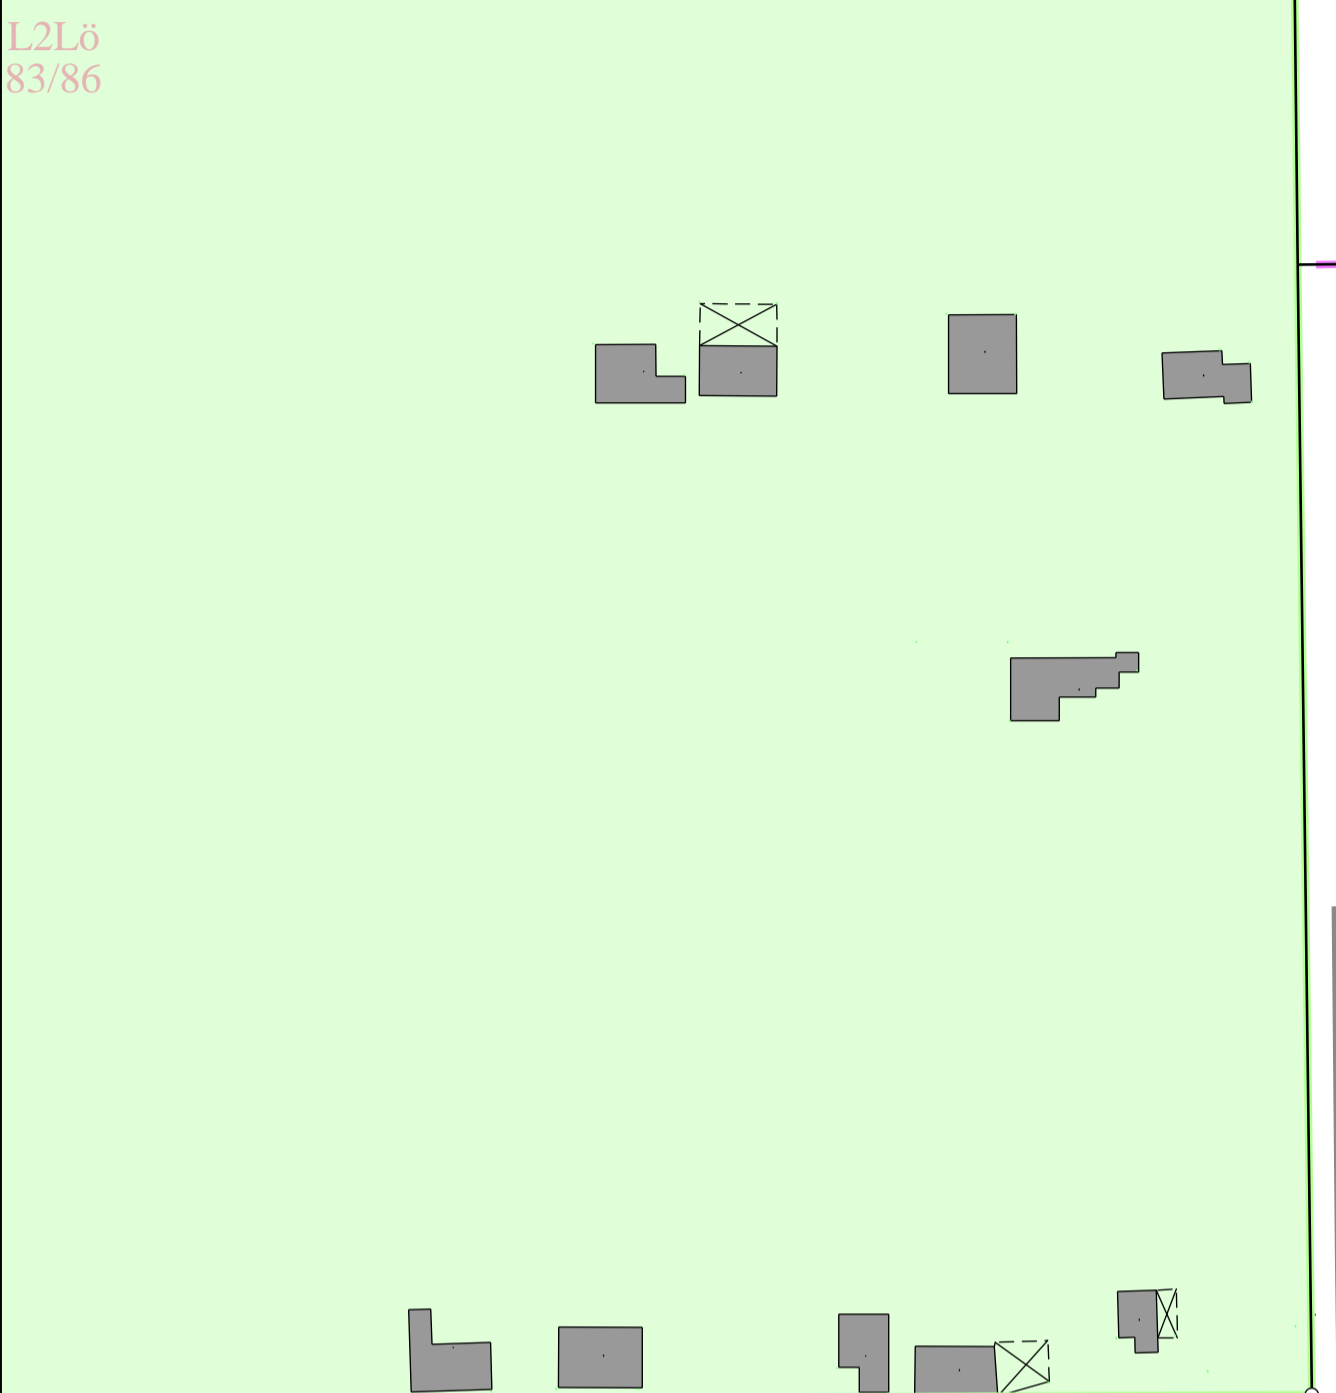

	abgemerkter Grenzpunkt		Wohnhaus
	unmerkter Grenzpunkt		Garage
	Flurstücksgrenze		Stall
	Flurgrenze		Schuppen
	Gemeindegrenze		Gartenhaus
	abgemerkter Höhenpunkt		Wochenendhaus
	unmerkter Höhenpunkt		Gewächshaus
	noch nicht im Liegenschaftskataster nachgewiesenen Baumaßnahmen		Scheune
	von geplanten Baumaßnahmen betroffenes Grundstück		Werkstatt
	abgebrochen		nachträglich erfasst, kein Bestandteil des Liegenschaftskatasters

Vervielfältigung nur für eigene oder nichtwirtschaftliche Zwecke.
gem. § 5 Niedersächsisches Gesetz über das amtliche Vermessungswesen (NVerMG), Nds. GVBl.Nr. 1/2003