


- ### Legende
- vorübergehend in Anspruch zu nehmende Fläche
 - dingliche Sicherung
 - dingliche Sicherung Leitungstrasse
 - zu erwerbende Fläche
 - Flächen im Eigentum K+S, für welche keine Grunderwerbsregelung erforderlich ist
 - Bauabfu-Fläche
- Flurstücks-Nr. Flurstücks-Nr.
 2108/01 352 m²
 11/02 79 m²
 Fl.-Nr. der Teilflächen
 Fl.-Nr. des betroffenen Grundstückes
 Blatt-Nr. des Grunderwerbsplanes
- Baufeldgrenze
 - Gemeindegrenze
 - Gemarkungsgrenze
 - Flurgrenze
 - Flurstücksgrenze
 - Biotop
 - Landschaftsschutzgebiet (LSG)
 - Naturschutzgebiet (NSG)
 - Geschützte Landschaftsteile
 - Flora-Fauna-Habitat Gebiet
 - Überschwemmungsgebiet
 - Vorläufig zu sicherndes Überschwemmungsgebiet

Plangrundlage: Kataster, ALK Stand 12.05.2014
 Lagesystem: L5100
 Höhensystem: DHHN92

Index	Bemerkung / Änderung	Datum	Name

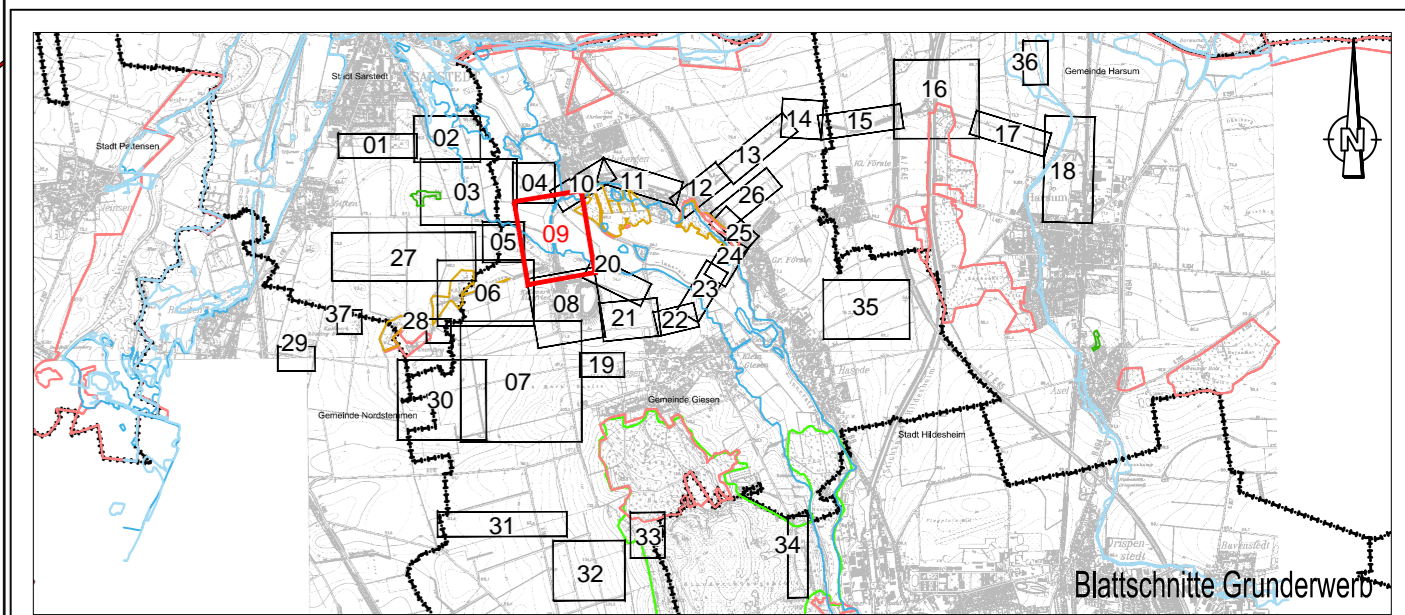

<p>Bauherr Hartzalzwerk Siegfried-Giesen</p> <p>Projektierung K+S KALI GmbH Projektgruppe SG</p> <p>Bauherr K+S Aktiengesellschaft Kassel</p> <p>Projektplanung FUGRO</p> <p>Planerstellung Grunderwerb - Grunderwerbspläne -</p>	<p>Planungsstand Bergrechtliches Planfeststellungsverfahren</p> <p>Projektgruppe SG Kardinal-Bertram-Strasse 1 31134 Hildesheim Tel.: 05121/10299-0 Fax: 05121/10299-29 Datum/Überschrift</p> <p>Bauftrag: Projektgruppe SG Kardinal-Bertram-Strasse 1 31134 Hildesheim Tel.: 05121/10299-0 Fax: 05121/10299-29 Datum/Überschrift</p> <p>FUGRO Consult GmbH Wöllner Straße 36 V Tel.: 035131888-0 Fax: 035131888-28 Datum/Überschrift</p> <p>Unterlage G-2.2 Blatt-Nr. 9</p> <table border="1" style="width: 100%; border-collapse: collapse;"> <thead> <tr> <th>gezeichnet</th> <th>Datum</th> <th>Name</th> <th>Unterschrift</th> </tr> </thead> <tbody> <tr> <td>geprüft</td> <td>22.09.2014</td> <td>Alte</td> <td></td> </tr> <tr> <td>Maßstab</td> <td>22.09.2014</td> <td>Skz</td> <td></td> </tr> </tbody> </table> <p style="text-align: right;">1:1000</p> <p>Aufgestellt: Kassel, Datum K+S Aktiengesellschaft</p> <p style="text-align: right;">Name, Funktion</p>	gezeichnet	Datum	Name	Unterschrift	geprüft	22.09.2014	Alte		Maßstab	22.09.2014	Skz	
gezeichnet	Datum	Name	Unterschrift										
geprüft	22.09.2014	Alte											
Maßstab	22.09.2014	Skz											