


- ### Legende
- vorübergehend in Anspruch zu nehmende Fläche
  - dingliche Sicherung
  - dingliche Sicherung Leitungsstrasse
  - zu erwerbende Fläche
  - Flächen im Eigentum K+S, für welche keine Grundverwerbsregelung erforderlich ist
  - Baufeld-Fläche
  - Baufeldgrenze
  - Gemeindegrenze
  - Gemarkungsgrenze
  - Flurgrenze
  - Flurstücksgrenze
  - Biotop
  - Landschaftsschutzgebiet (LSG)
  - Naturschutzgebiet (NSG)
  - Geschützte Landschaftsteilslandschaft
  - Flora-Fauna-Habitat-Gebiet
  - Überschwemmungsgebiet
  - Vorläufig zu sicherndes Überschwemmungsgebiet

Flurstücks-Nr.	Flächengröße
274/119	352 m <sup>2</sup>
2108/01	70 m <sup>2</sup>
1/02	70 m <sup>2</sup>
- id.-Nr. der Teilflächen des betroffenen Grundstückes	
- Blatt-Nr. des Grundverwerbsplans	

Plangrundlage: Kataster, ALK Stand 12.05.2014  
 Lagesystem: LS100  
 Höhensystem: DHHN92

Index	Bereinerung / Änderung	Datum	Name

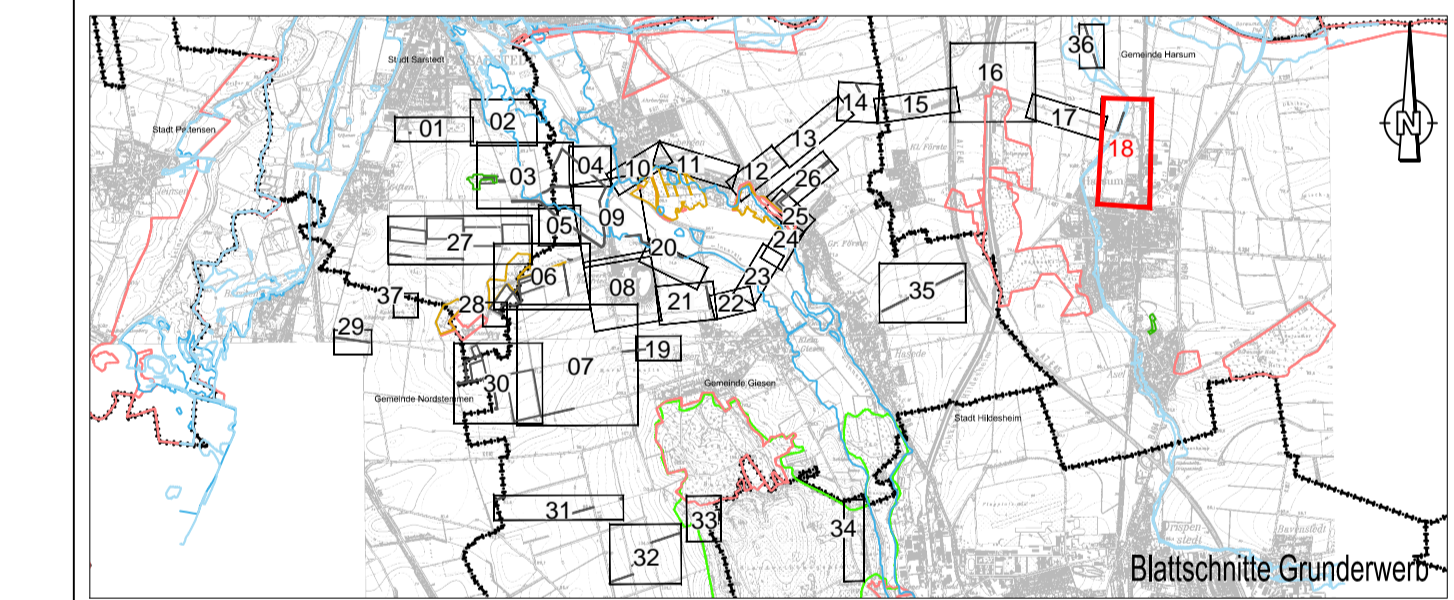

Bauherr <b>Hartzalzwerk Siegfried-Giesen</b>	Planungsstand Bergrechtliches Planfeststellungsverfahren		
Projektsteuerung <b>K+S KALI GmbH</b> Projektgruppe SG	Projektgruppe SG Kardinal-Barthom-Strasse 1 37134 Hildesheim Tel.: 05121/10298-0 Fax: 05121/10298-29 Datum/Unterschrift		
Bauherr <b>K+S Aktiengesellschaft</b> Kassel	Bauftrag: Projektgruppe SG Kardinal-Barthom-Strasse 1 37134 Hildesheim Tel.: 05121/10298-0 Fax: 05121/10298-29 Datum/Unterschrift		
Projektplanung <b>FUGRO</b>	Fugro Consult GmbH Wollener Straße 38 V Tel.: 0351/31880-0 Fax: 0351/31880-28 Datum/Unterschrift		
Planerstellung <b>Grunderwerb - Grunderwerbspläne -</b>	Unterlage: G-2.2 Blatt-Nr.: 18		
gezeichnet	Datum: 22.09.2014	Name: [Signature]	Unterschrift: [Signature]
geprüft	Datum: 22.09.2014	Name: SKG	Unterschrift: [Signature]
Maßstab	1:1000		Zeichnungs-Nr.
Aufgestellt: Kassel, Datum K+S Aktiengesellschaft	Name, Funktion		