


Gemeinde Giesen
Gemarkung Groß Giesen
Flur 3

Gemeinde Giesen
Gemarkung Groß Giesen
Flur 3

Legende

- vorübergehend in Anspruch zu nehmende Fläche
 - dingliche Sicherung
 - dingliche Sicherung Leitungstrasse
 - zu erwerbende Fläche
 - Flächen im Eigentum K+S, für welche keine Grunderwerbsregelung erforderlich ist
 - Bauabu-Fläche
-
- | | |
|---------------|--------------------|
| Flurstück-Nr. | Flächengröße |
| 2108.01 | 352 m ² |
| 1 02 | 70 m ² |
- Hg.-Nr. der Teilflächen
 — Hg.-Nr. des betroffenen Grundstückes
 — Blatt-Nr. des Grundvertrages
-
- Baufeldgrenze
 - Gemeindegrenze
 - Gemarkungsgrenze
 - Flurgrenze
 - Flurstücksgrenze
 - Biotop
 - Landschaftsschutzgebiet (LSG)
 - Naturschutzgebiet (NSG)
 - Geschützte Landschaftsbestandteile
 - Flora-Fauna-Habitat Gebiet
 - Überschwemmungsgebiet
 - Vorläufig zu sicherndes Überschwemmungsgebiet

Plangrundlage: Kataster, ALK Stand 12.05.2014
 Lagesystem: LS100
 Höhensystem: DHHN92

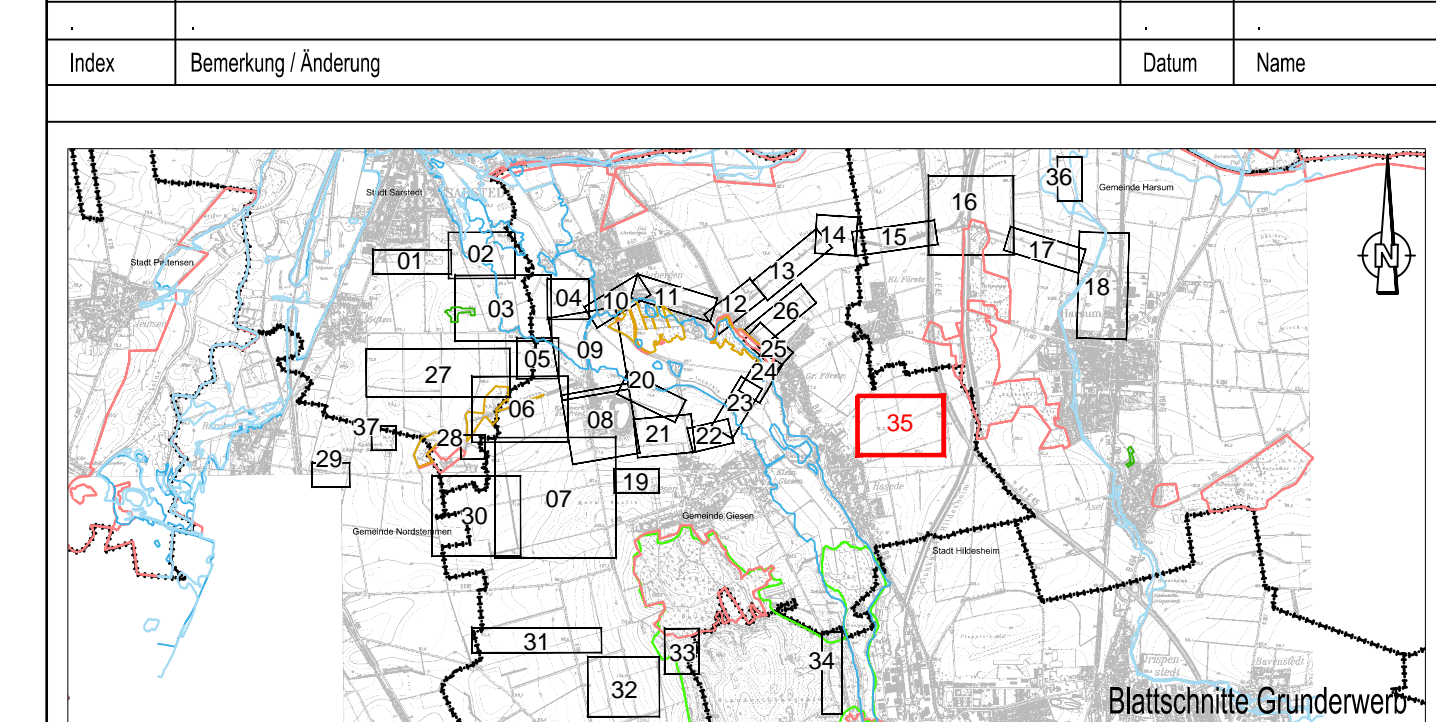

Bauvorhaben Hartsalzwerk Siegfried-Giesen	Planungsstand Bergrechtliches Planfeststellungsverfahren																
Projektsteuerung K+S KALI GmbH Projektgruppe SG	Projektgruppe SG Kardinal-Bertram-Straße 1 31134 Hildesheim Tel.: 0512110299-0 Fax: 0512110299-29 Datum/Unterschrift																
Bauherr K+S Aktiengesellschaft Kassel	Baufrage: Projektgruppe SG Kardinal-Bertram-Straße 1 31134 Hildesheim Tel.: 0512110299-0 Fax: 0512110299-29 Datum/Unterschrift																
Projektplanung 	Fugro Consult GmbH Wolfener Straße 38 V Tel.: 035131880-0 Fax: 035131880-28 Datum/Unterschrift																
Plandarstellung Grunderwerb - Grunderwerbspläne -	Unterlage: G-2.2 Blatt-Nr.: 35																
<table border="1" style="width: 100%; border-collapse: collapse; font-size: 8px;"> <tr> <td style="width: 30%;">gezeichnet</td> <td style="width: 30%;">Datum</td> <td style="width: 20%;">Name</td> <td style="width: 20%;">Unterschrift</td> </tr> <tr> <td>geprüft</td> <td>22.09.2014</td> <td>AWe</td> <td></td> </tr> <tr> <td>Maßstab</td> <td>22.09.2014</td> <td>SKu</td> <td></td> </tr> <tr> <td colspan="3"></td> <td style="font-size: 8px;">Zeichnungs-Nr.</td> </tr> </table>	gezeichnet	Datum	Name	Unterschrift	geprüft	22.09.2014	AWe		Maßstab	22.09.2014	SKu					Zeichnungs-Nr.	1:1000
gezeichnet	Datum	Name	Unterschrift														
geprüft	22.09.2014	AWe															
Maßstab	22.09.2014	SKu															
			Zeichnungs-Nr.														
Aufgestellt: Kassel, Datum K+S Aktiengesellschaft	Name, Funktion																