Geologischer Schnitt 1 - NW-SO - Siegfried-Giesen

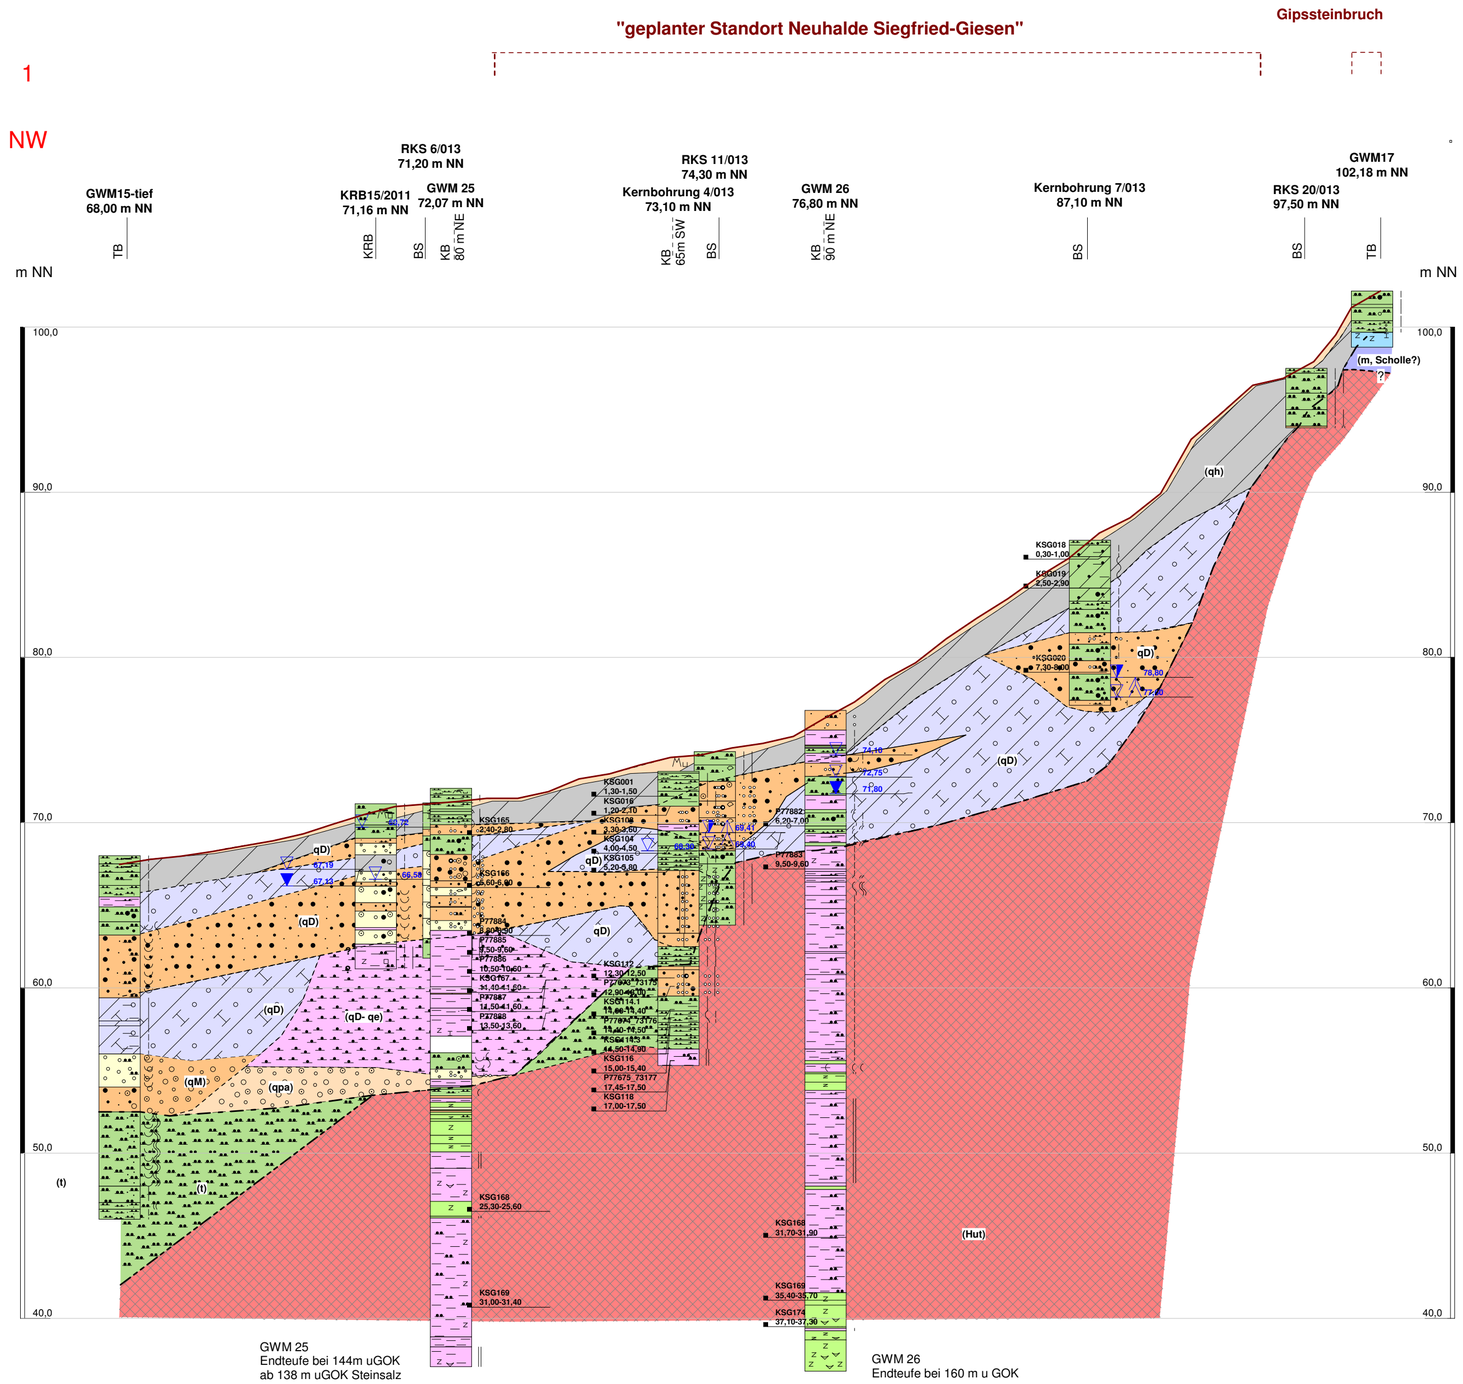

Arbeitsgrundlage: Erkundungsbohrungen 2013 (RKS, Linerbohrungen, GWMS);
Baugrunduntersuchungen 2011 und Altaufschlüsse, Planung ICL 14.01.2014

.	.	.	.
4	Einarbeitung KB 9- KB11, Abgleich Schnitte I-7	10.02.2015	B. Göbel
3	Einarbeitung KB 9- KB11	05.09.2014	B. Göbel
2	ÜA Baugrundgutachten	04.04.2014	B. Göbel
1	ÜA Baugrundgutachten	24.01.2014	B. Göbel
Index	Bemerkung/ Änderung	Datum	Name

Übersicht

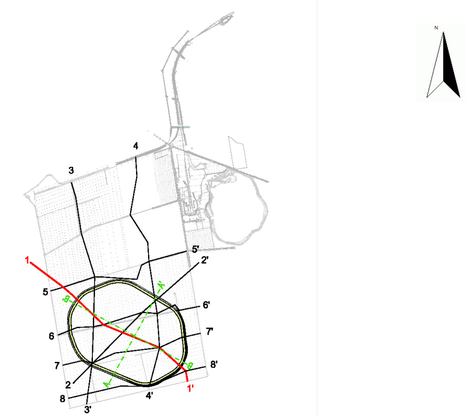

Bauvorhaben
Hartsalzwerk Siegfried-Giesen

Planungsstand
Entwurf

Projektsteuerung
K+S Kali GmbH
Projektgruppe SG

Projektgruppe SG
Kardinal-Bertram-Straße 1
31134 Hildesheim
Tel.: 05121/10299-0
Fax: 05121/10299-29

Datum/ Unterschrift

Bauherr
K+S Aktiengesellschaft
Kassel

Beauftragt:
Projektgruppe SG
Kardinal-Bertram-Straße 1
31134 Hildesheim
Tel.: 05121/10299-0
Fax: 05121/10299-29

Datum/ Unterschrift

Projektplanung
ICL Ingenieur Consult
Dr.-Ing. A. Kolbmüller GmbH
IHU Gesellschaft für Ingenieur-,
Hydro- und Umweltgeologie mbH

ICl Ingenieur Consult
Dr.-Ing. A. Kolbmüller
GmbH
Diezmannstraße 5
04207 Leipzig
Tel.: 0341/41541-0
Fax: 0341/41541-11

IHU Gesellschaft für
Ingenieur-,Hydro- und
Umweltgeologie mbH
Am Sportplatz 1
99734 Nordhausen
Tel.: 03631/8906-0
Fax: 03631/8906-29

Datum/ Unterschrift

Plandarstellung
Geologischer Schnitt 1
SW - NO - Siegfried - Giesen

Blatt-Nr.
Anlage 2.3
Blatt 1

	Datum	Name	Unterschrift
gezeichnet	28.10.2013	B. Göbel	
geprüft	28.10.2013	K. Rose	

Maßstab
M.d.L. 1 : 5.000
M.d.H. 1 : 250

Zeichnungs-Nr.
.