


2 Geologischer Schnitt 2 - SW-NO - Siegfried-Giesen

SW
m NN

"geplanter Standort Neuhalde Siegfried-Giesen"


2'
NO
m NN

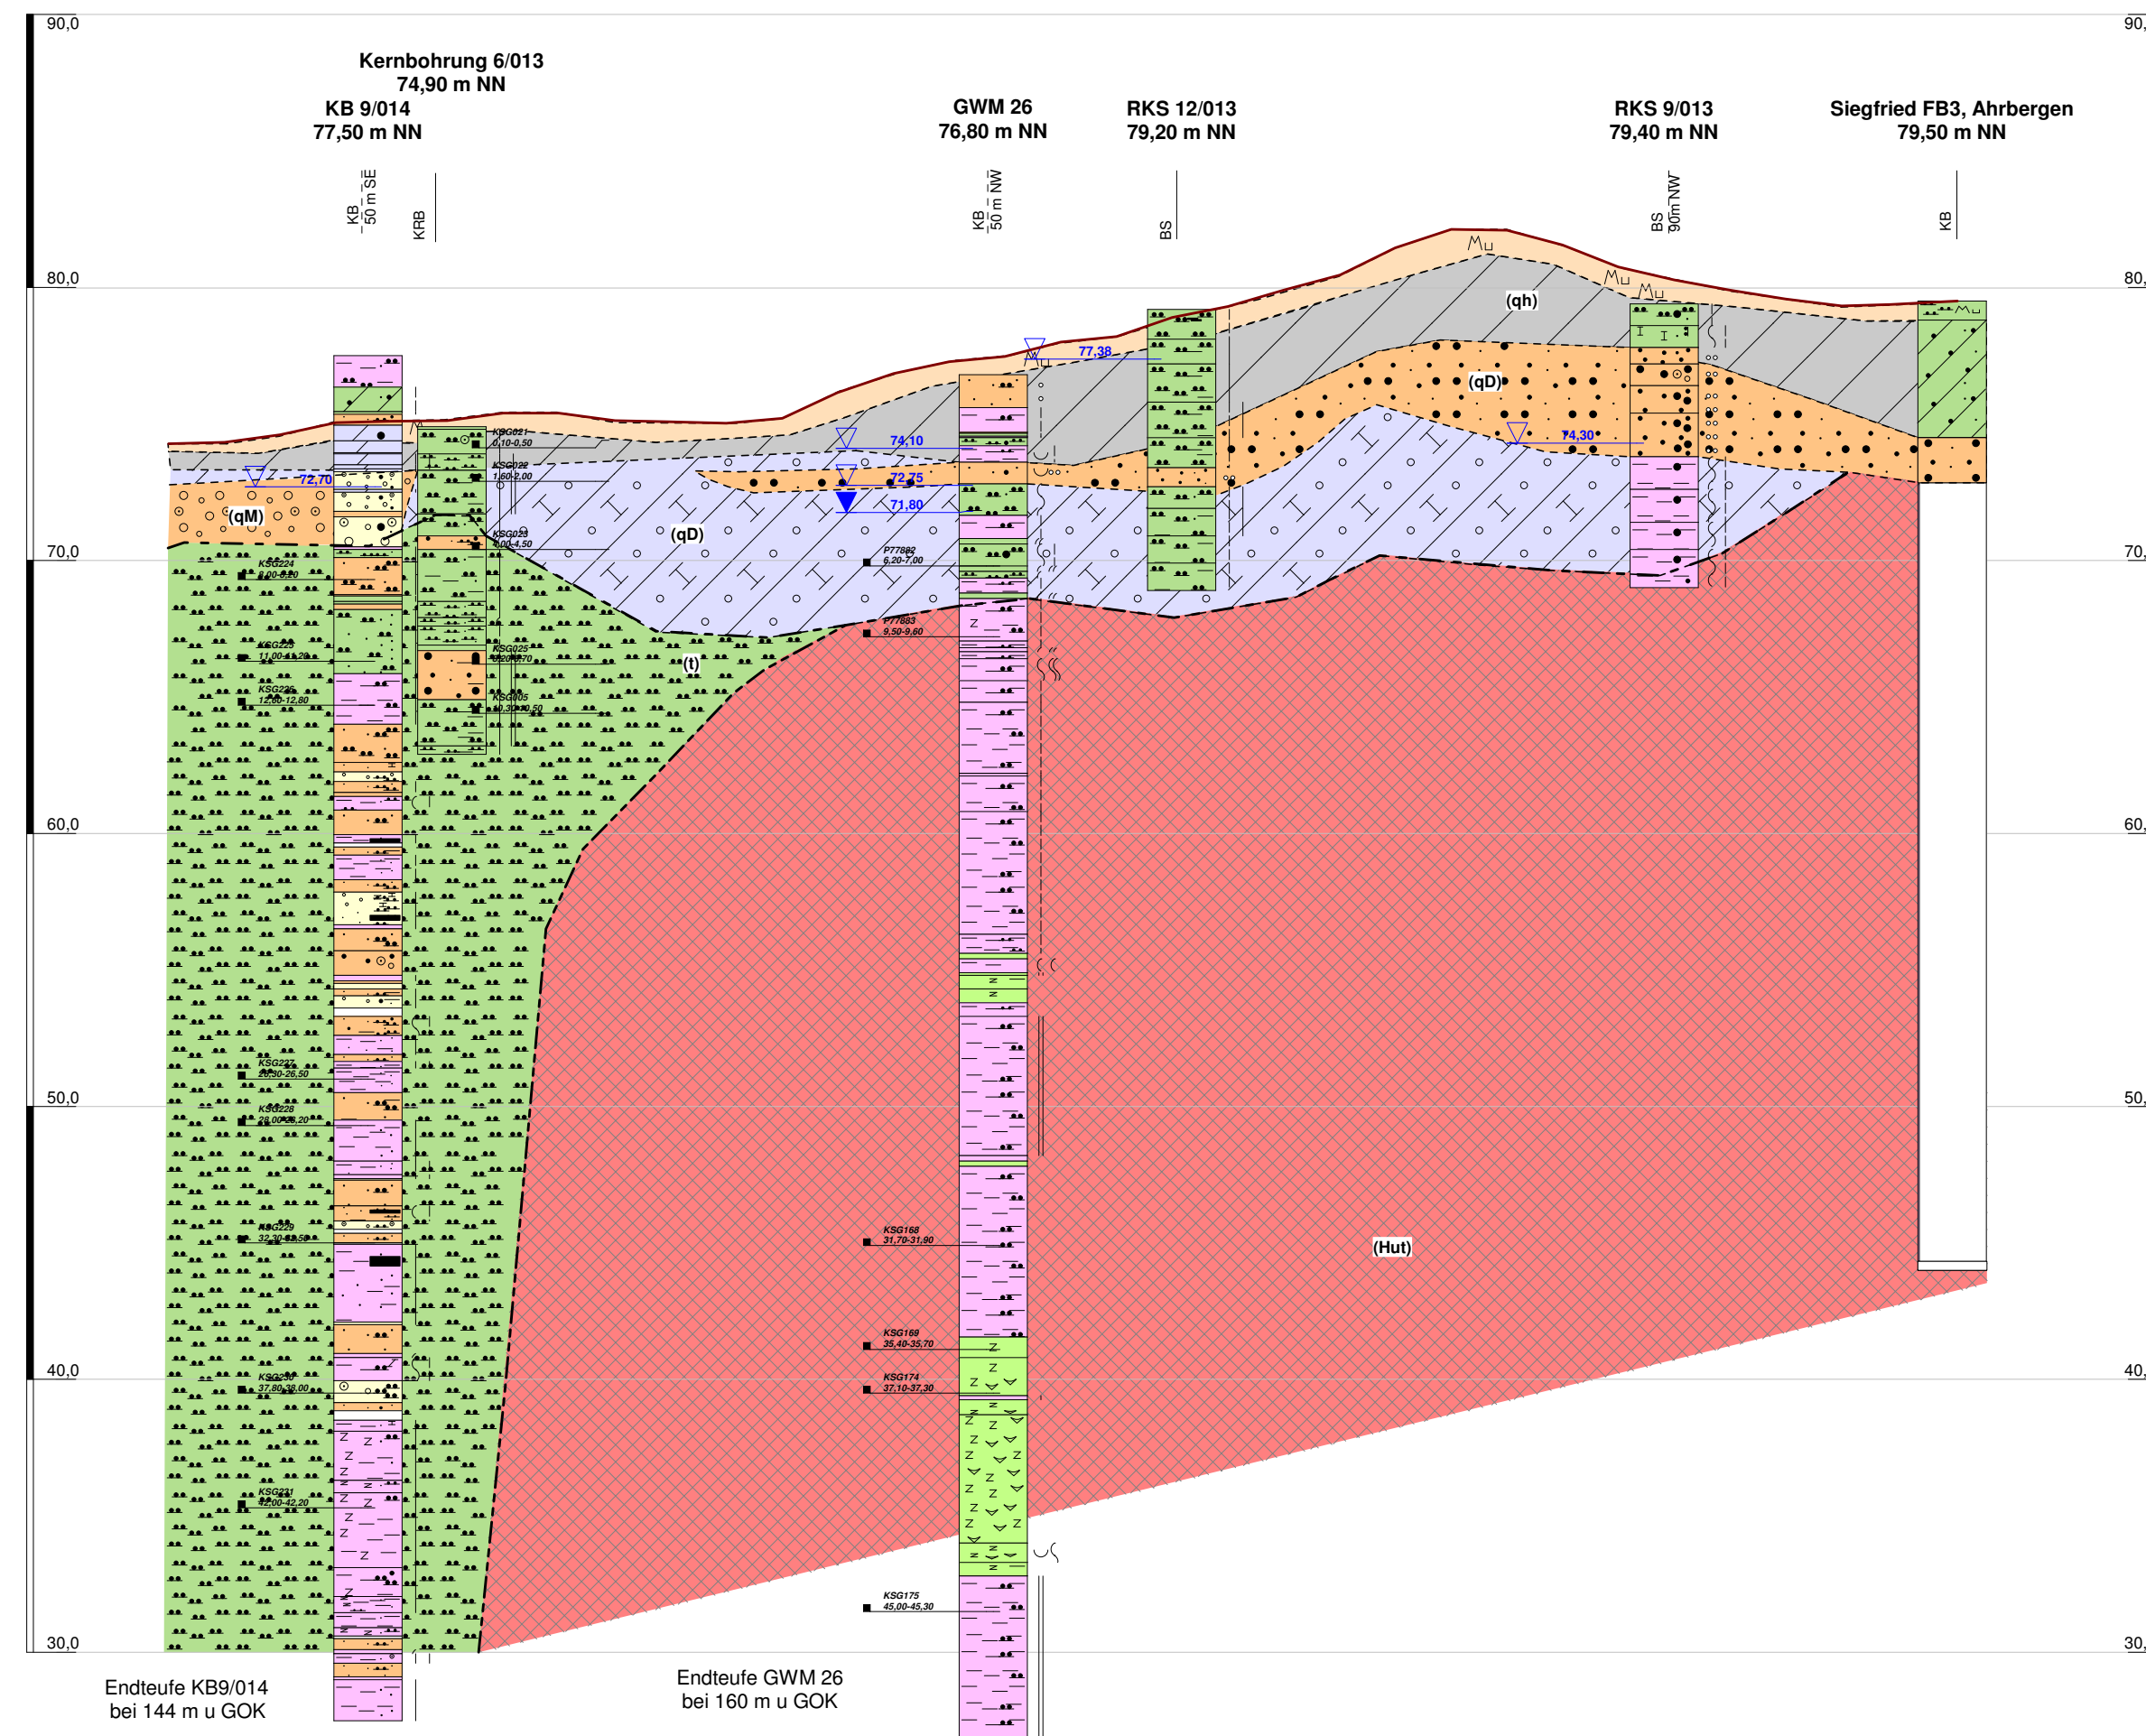

Arbeitsgrundlage: Erkundungsbohrungen 2013 (RKS, Linerbohrungen, GWMS);
Baugrunduntersuchungen 2011 und Altaufschlüsse, Planung ICL 14.01.2014

Index	Bemerkung/ Änderung	Datum	Name
4	Einarbeitung KB 9- KB11, Abgleich Schnitte I-7	10.02.2015	B. Göbel
3	Einarbeitung KB 9- KB11	05.09.2014	B. Göbel
2	ÜA Baugrundgutachten	04.04.2014	B. Göbel
1	ÜA Baugrundgutachten	24.01.2014	B. Göbel

Übersicht

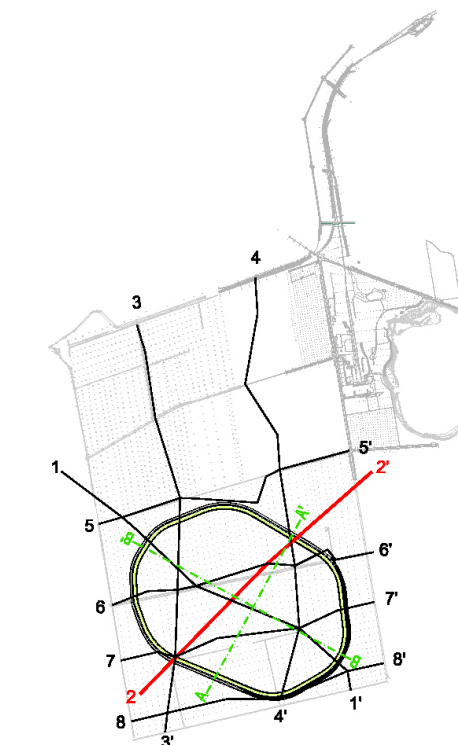

Bauherr	K+S K+S Aktiengesellschaft Kassel	Planungsstand	Entwurf
Projektsteuerung	K+S Kali GmbH Projektgruppe SG	Projektgruppe SG Kardinal-Bertram-Straße 1 31134 Hildesheim Tel.: 05121/10299-0 Fax: 05121/10299-29	Datum/ Unterschrift
Projektplanung	ICL ICL Ingenieur Consult Dr.-Ing. A. Kolbmüller GmbH IHU IHU Gesellschaft für Ingenieur-, Hydro- und Umweltgeologie mbH	ICL Ingenieur Consult Dr.-Ing. A. Kolbmüller GmbH Diezmannstraße 5 04207 Leipzig Tel.: 0341/41541-0 Fax: 0341/41541-11	IHU Gesellschaft für Ingenieur-, Hydro- und Umweltgeologie mbH Am Sportplatz 1 99734 Nordhausen Tel.: 03631/8906-0 Fax: 03631/8906-29
Plandarstellung	Geologischer Schnitt 2 SW - NO - Siegfried - Giesen	Blatt-Nr.	Anlage 2.3 Blatt 2
gezeichnet	Datum: 28.10.2013	Name: B. Göbel	Unterschrift
geprüft	Datum: 28.10.2013	Name: K. Rose	
Maßstab	M.d.L. 1 : 5.000 M.d.H. 1 : 250		

Profilschnittanfang und -ende, Kreuzungspunkt Profilschnitt	Stationierung Längsschnitt	Schnittkreuz Schnitt 3/2013; Schnitt 7/2013	Schnittkreuz Schnitt 1/2013	Schnittkreuz Schnitt 6/2013	Schnittkreuz Schnitt 4/2013	RW: 35 59080,75 HW: 57 84634,69
		+212	+550	+742	+876	
			+500		1+000	
						1+345