


Geologischer 7 -W-O-Siegfried-Giesen

7

"geplanter Standort Neuhalde Siegfried-Giesen"

7'

W

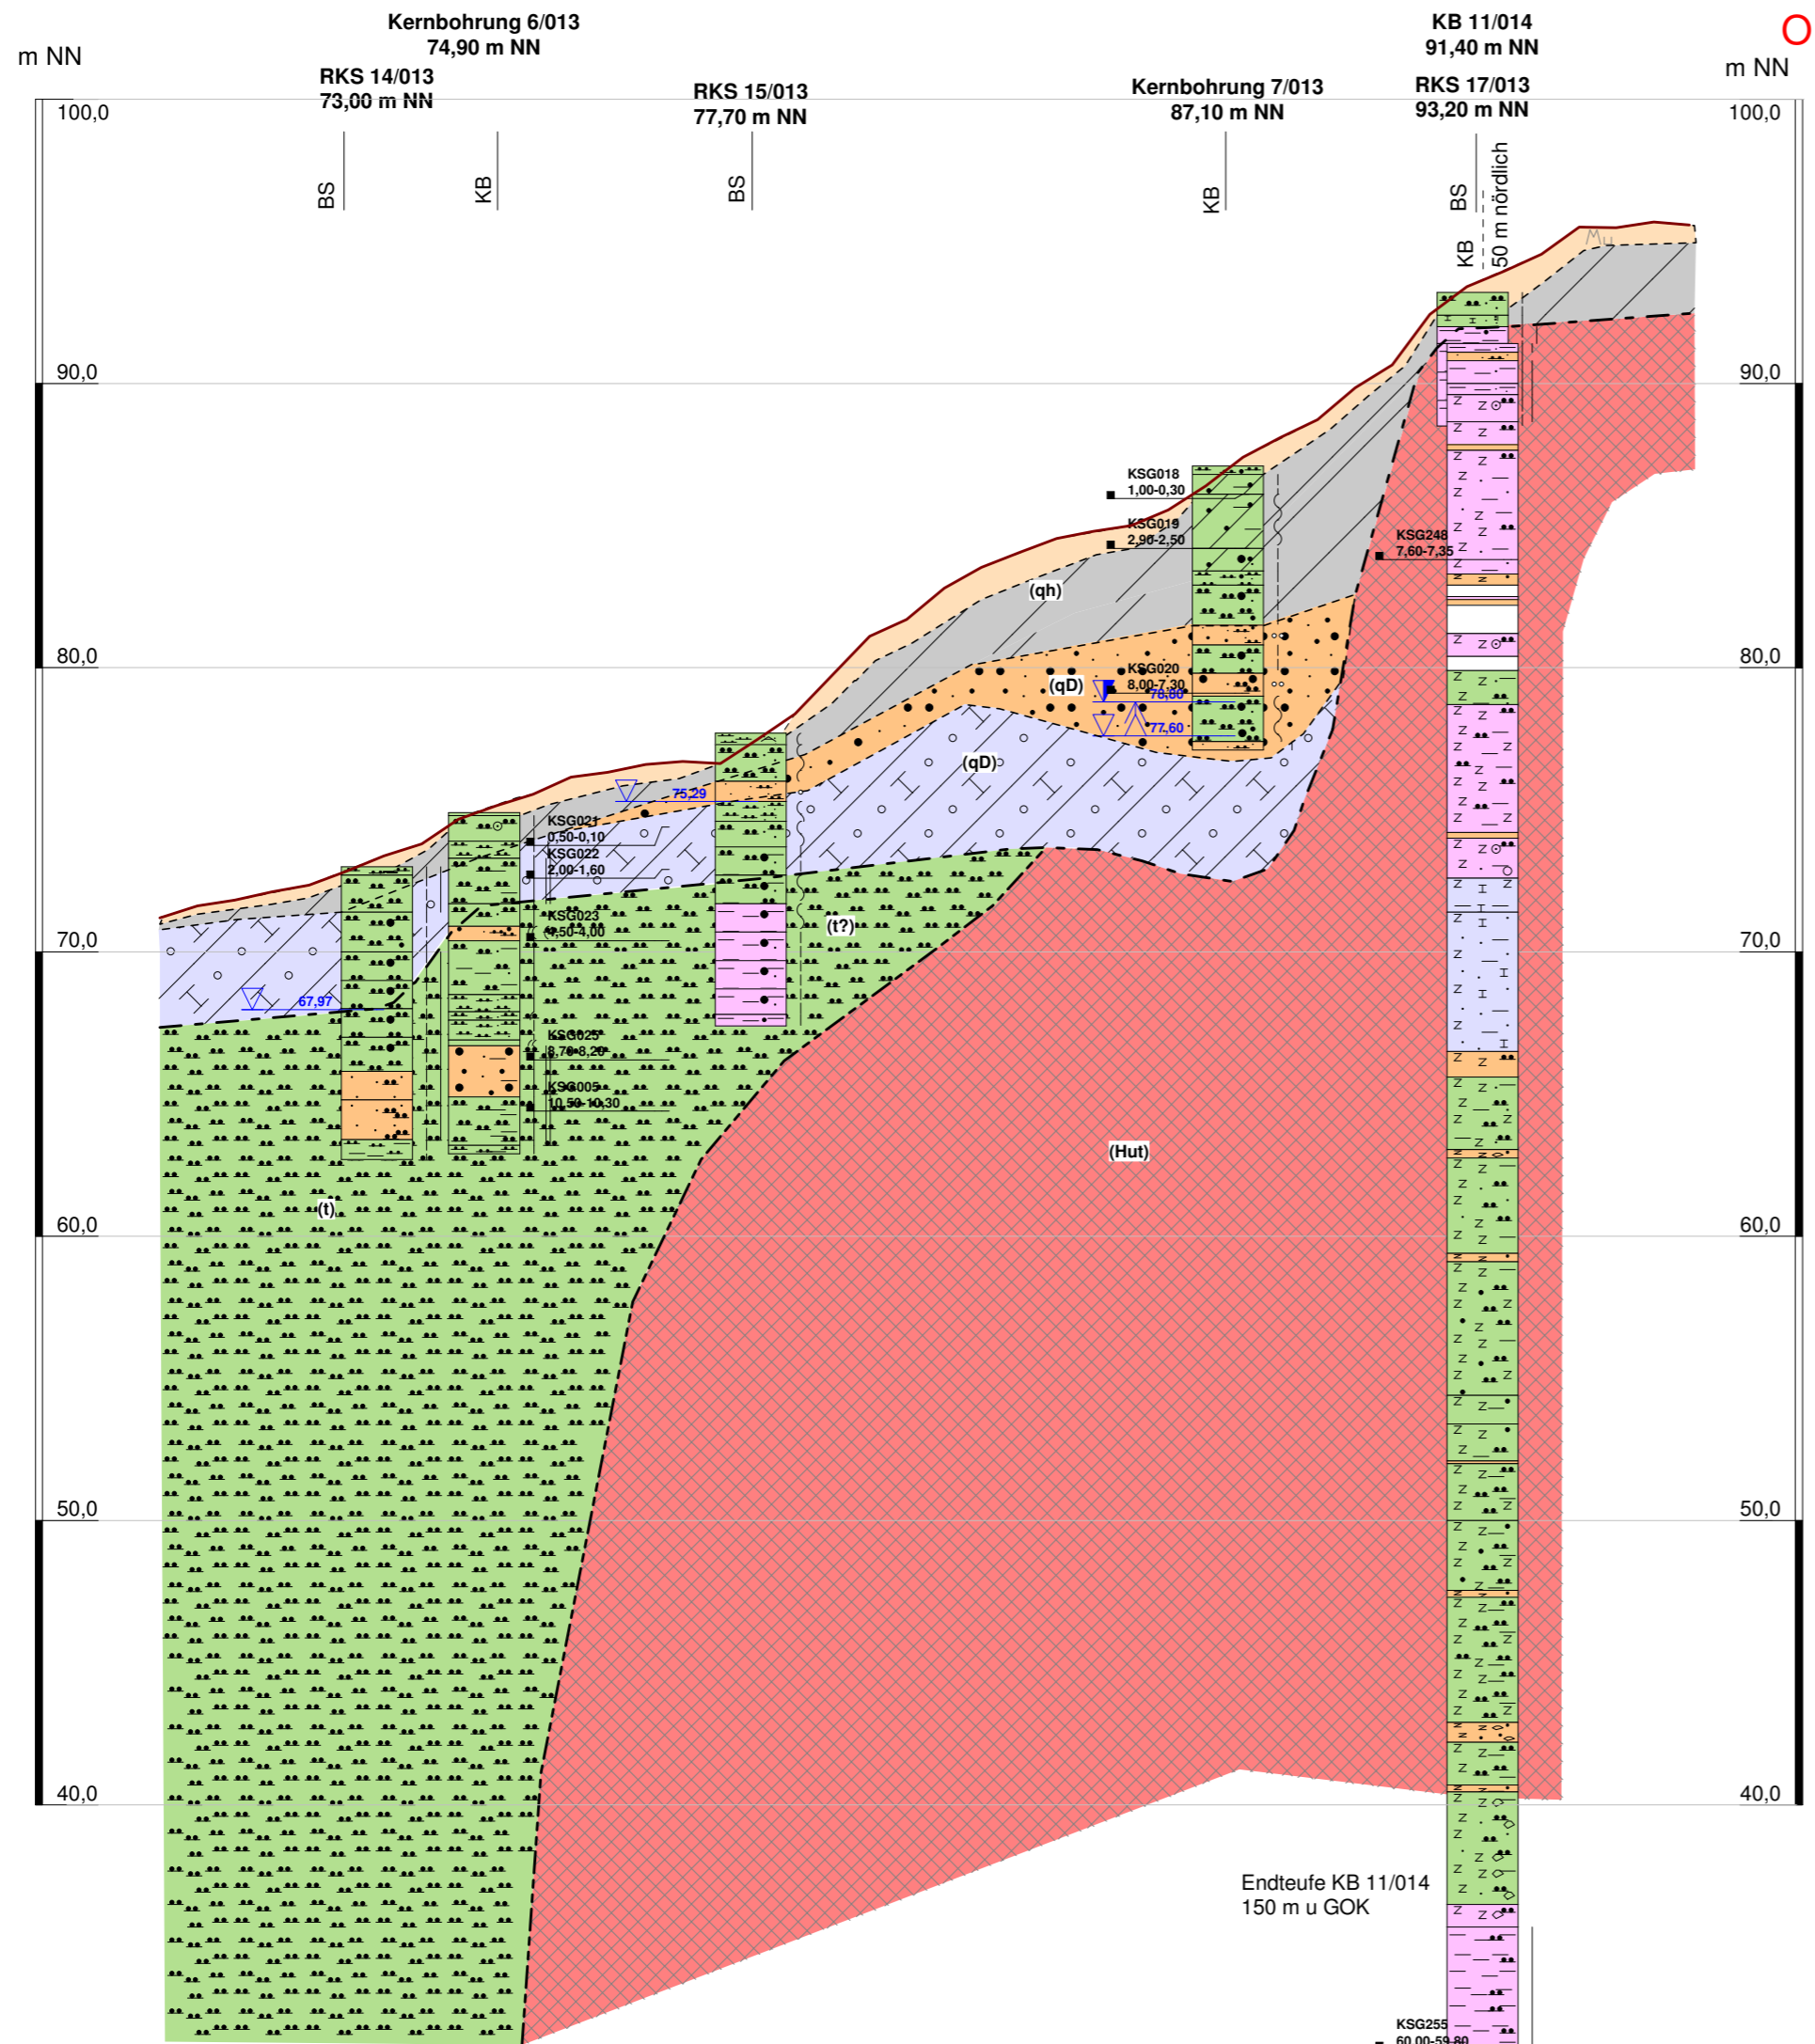


RW: 35 59003 HW: 57 84771 Schnittkreuz Schnitt 2/2013/ Schnitt 3/2013 Schnittkreuz Schnitt 1/2013/ Schnitt 4/2013 RW: 35 60033 HW: 57 85009

Profilschnittanfang und -ende, Kreuzungspunkt Profilschnitt	0+000	+230	+755	1+075
Stationierung Längsschnitt	+500			1+000

Arbeitsgrundlage: Erkundungsbohrungen 2013 (RKS, Linerbohrungen, GWMS); Baugrunduntersuchungen 2011 und Altlaufschlüsse, Planung ICL 14.01.2014

Index	Bemerkung/ Änderung	Datum	Name
4	Einarbeitung KB 9- KB11, Abgleich Schnitte I-7	10.02.2015	B. Göbel
3	Einarbeitung KB 9- KB11	05.09.2014	B. Göbel
2	ÜA Baugrundgutachten	04.04.2014	B. Göbel
1	ÜA Baugrundgutachten	24.01.2014	B. Göbel

Übersicht

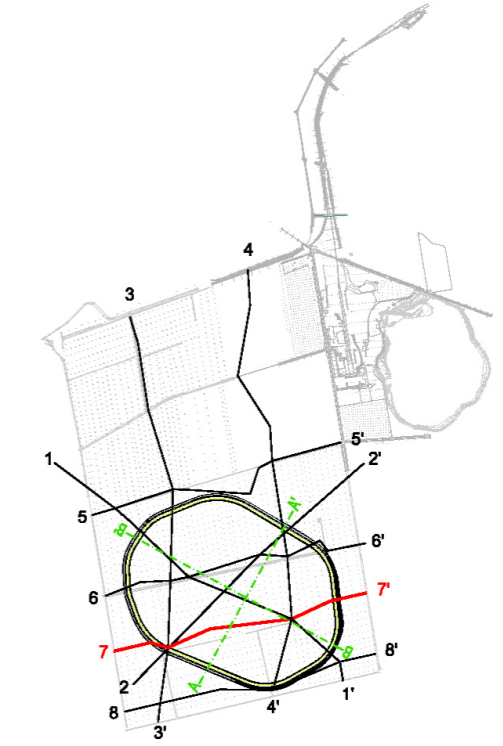

Bauvorhaben	Hartsalzwerk Siegfried-Giesen	Planungsstand	Entwurf
Projektsteuerung	K+S Kali GmbH Projektgruppe SG	Projektgruppe SG Kardinal-Bertram-Straße 1 31134 Hildesheim Tel.: 05121/10299-0 Fax: 05121/10299-29	Datum/ Unterschrift
Bauherr	K+S Aktiengesellschaft Kassel	Beauftragt: Projektgruppe SG Kardinal-Bertram-Straße 1 31134 Hildesheim Tel.: 05121/10299-0 Fax: 05121/10299-29	Datum/ Unterschrift
Projektplanung	ICL Ingenieur Consult Dr.-Ing. A. Kolbmüller GmbH IHU Gesellschaft für Ingenieur-, Hydro- und Umweltgeologie mbH	ICI Ingenieur Consult Dr.-Ing. A. Kolbmüller GmbH Diamantstraße 5 04207 Leipzig Tel.: 0341/41541-0 Fax: 0341/41541-11 IHU Gesellschaft für Ingenieur-, Hydro- und Umweltgeologie mbH Am Sportplatz 1 99734 Northausen Tel.: 03631/8906-0 Fax: 03631/8906-29	Datum/ Unterschrift
Planarstellung	Geologischer Schnitt 7 W - O - Siegfried - Giesen	Blatt-Nr.	Anlage 2.3 Blatt 7

	Datum	Name	Unterschrift
gezeichnet	28.10.2013	B. Göbel	
geprüft	28.10.2013	K. Rose	
Maßstab	Zeichnungs-Nr.		
M.d.L. 1 : 5.000 M.d.H. 1 : 250			