Geotechnischer Schnitt 2 - SW-NO - Siegfried-Giesen

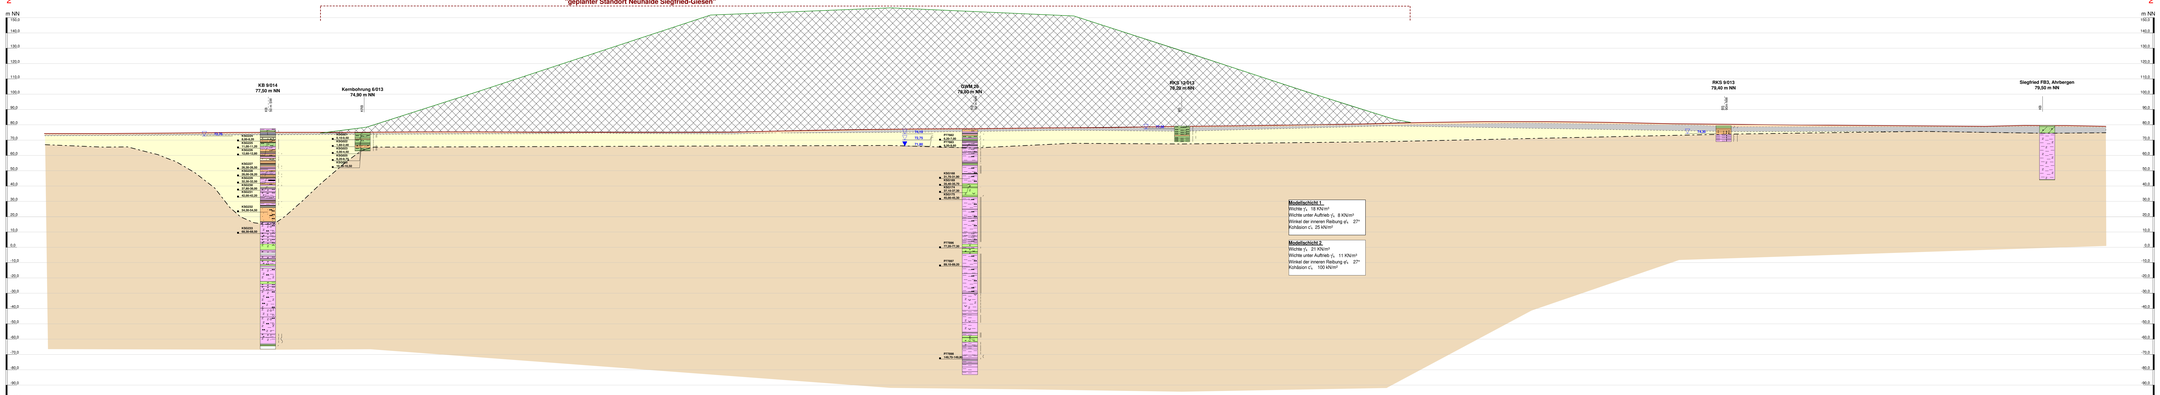

RW: 35 59060.75
HW: 57 84624.69

Schnittkreuz
Schnitt 3/2013, Schnitt 7/2013

Schnittkreuz
Schnitt 1/2013

Schnittkreuz
Schnitt 8/2013

Schnittkreuz
Profilschnitt F /2011

Schnittkreuz
Schnitt 6/2013

Schnittkreuz
Schnitt A/2013

Schnittkreuz
Schnitt 4/2013

RW: 35 60010.80
HW: 57 85606.32

Schnittkreuz
Profilschnitt C/2011

Profilschnittanfang und -ende
Profilschnittpunkt
Profilschnitt

Stationierung
Längsschnitt

-1,100 | -1000 | -1,200 | -1,400 | -1000 | -1,600 | -1000 | -1,800 | -1,900 | -1,700 | -1,742 | -1,600 | -1,800 | -1,000 | -1,100 | -1,200 | -1,300 | -1,245

Abteilungsvorlage: Grundwasserpegelmessgeräte (2012/RS), Lindenbrunnen, 30/6001;
Baugrundmessungen 2011 von Mauer&Grüner, Planung GO, 14.01.2014

Vers. 02	Ergänzung KB 9/14, Ergänzung Tiefenbelüftung Ds (Modellschicht Parameter)	30.06.14	Göbel Röser
Index	Bemerkung/ Änderung	Datum	Name

Übersicht

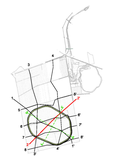

Bauvorhaben Hartsalzwerk Siegfried-Giesen	Planungsstand Entwurf
Projektsteuerung K+S Kali GmbH Projektgruppe SG	Projektgruppe SG Kaufmännerhaus Grafas 1 37218 Witzenhausen Tel. 05547/5288-0 Fax. 05547/5288-29 Datum Unterschrift
Bauherr K+S Aktiengesellschaft Kassel	Siegfried Projektgruppe SG Kaufmännerhaus Grafas 1 37218 Witzenhausen Tel. 05547/5288-0 Fax. 05547/5288-29 Datum Unterschrift
Projektplanung ICL Ingenieur Consult Dr.-Ing. A. Kolbmüller GmbH IHU Gesellschaft für Ingenieur-, Hydro- und Umweltgeologie mbH	ICI Ingenieur Consult Dr.-Ing. A. Kolbmüller GmbH Dezmannstraße 5 34119 Kassel Tel. 05470/20-0 Fax. 05470/91-11 IHU Gesellschaft für Ingenieur-, Hydro- und Umweltgeologie mbH Am Sandplatz 1 37075 Göttingen Tel. 05551/9988-0 Fax. 05551/9988-29 Datum Unterschrift
Planbezeichnung Geotechnischer Schnitt 2 - SW - NO - Siegfried - Giesen	Blatt-Nr. Anlage 4.1 Blatt 2

	Datum	Name	Unterschrift
gezeichnet	30.06.2014	B. Göbel	
geprüft	30.06.2014	K. Röser	
Maßstab		Zeichnungs-Nr.	
M.d.L. 1 : 1.000 M.d.H. 1 : 1.000		-	