


7
W

Geotechnischer Schnitt 7 - W - O - Siegfried-Giesen

0
7'

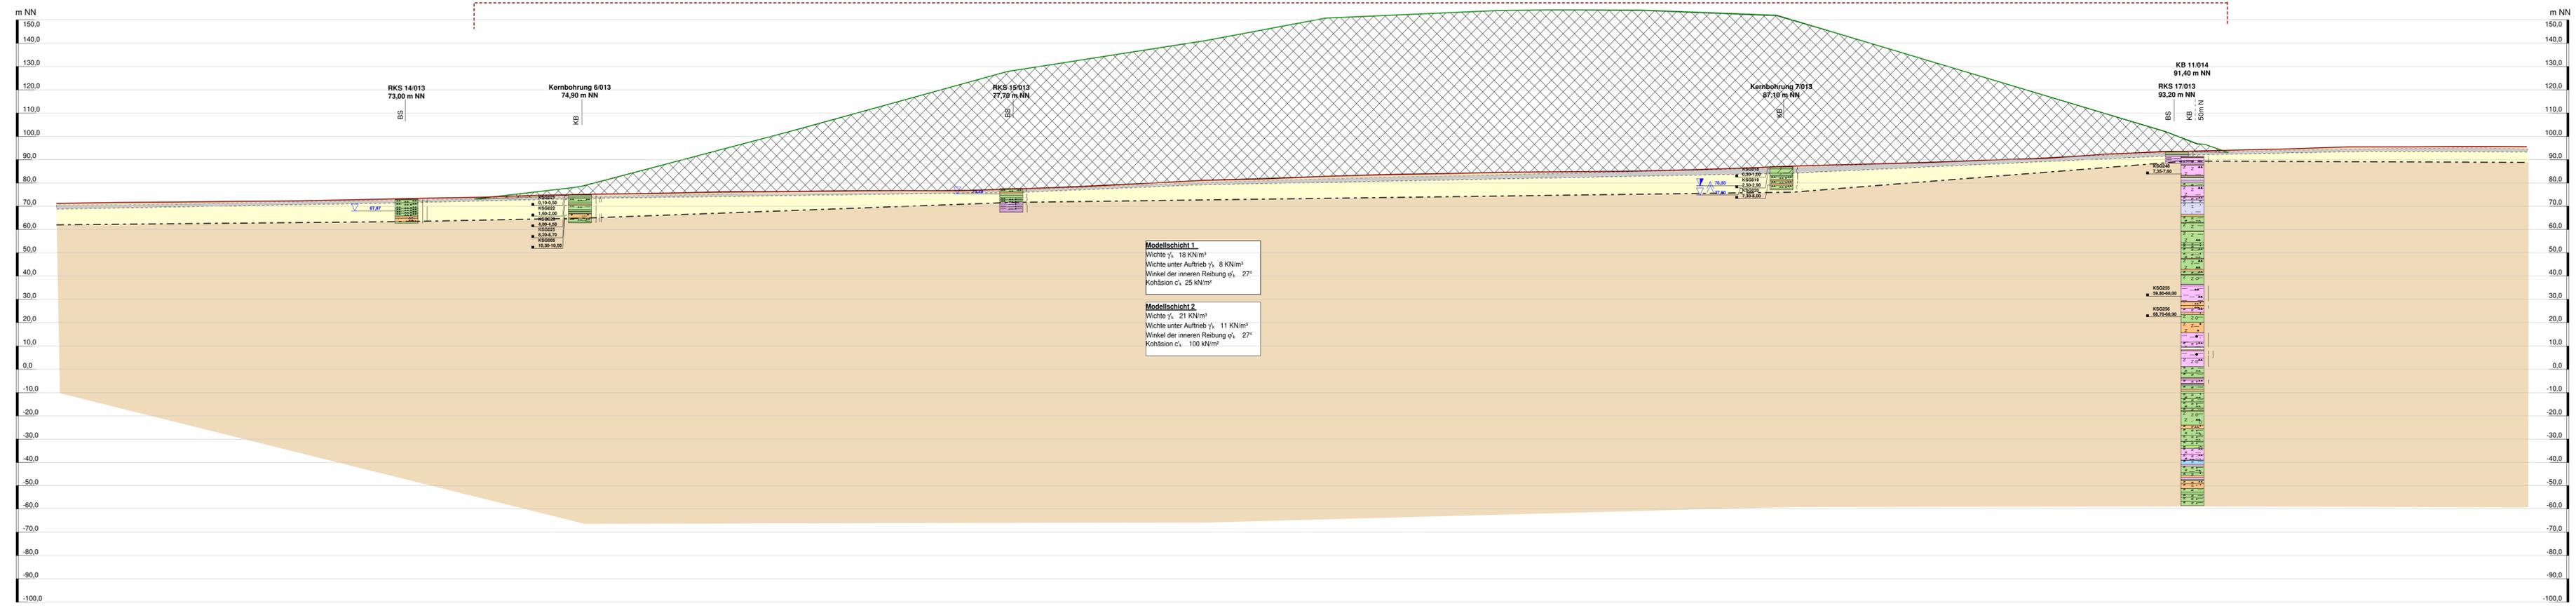


Modellschicht 1
 Wichte γ_s : 18 kN/m³
 Wichte unter Auftrieb γ_s' : 8 kN/m³
 Winkel der inneren Reibung ϕ_s' : 27°
 Kohäsion c_s : 25 kN/m²

Modellschicht 2
 Wichte γ_s : 21 kN/m³
 Wichte unter Auftrieb γ_s' : 11 kN/m³
 Winkel der inneren Reibung ϕ_s' : 27°
 Kohäsion c_s : 100 kN/m²

RW: 35 59003 HW: 57 84771	Schnittkrenz Schnitt 2/2013/ Schnitt 3/2013	Schnittkrenz Schnitt A/2013	Schnittkrenz Schnitt B/2013	Schnittkrenz Schnitt 1/2013/ Schnitt 4/2013	RW: 35 60033 HW: 57 85009							
Profilschnittanfang und -ende Kreuzungspunkt Profilschnitt 0+000					1+075							
Stationierung Längsschnitt	+100	+200	+300	+400	+500	+600	+700	+732	+755	+800	+900	+1000

Abt. Baugrunderlagen: Erkundungsbohrungen 2013 (RKS, Liehebungen, GWMS); Baugrunderforschungen 2011 und Abtaufschlüsse, Planung CL 14.01.2014

Vers. 02	Ergänzung KB 11/014, Ergänzung Tiefenstaffelung Es (Modellschicht Parameter)	05.05.14	Göbel/Rose
Index	Bemerkung/ Änderung	Datum	Name

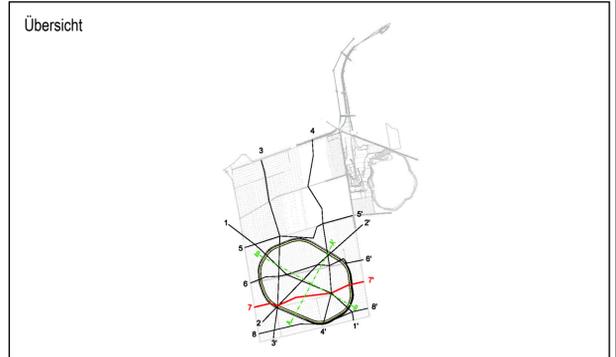

Bauherr Hartsalzwerk Siegfried-Giesen	Planungsland Entwurf
Projektsteuerung K+S Kali GmbH Projektgruppe SG	Projektgruppe SG Kandl-Bertram-Strasse 1 31134 Hildesheim Tel.: 0512110299-0 Fax: 0512110299-29 Datum/ Unterschrift
Bauherr K+S Aktiengesellschaft Kassel	Bauftrag Projektgruppe SG Kandl-Bertram-Strasse 1 31134 Hildesheim Tel.: 0512110299-0 Fax: 0512110299-29 Datum/ Unterschrift
Projektplanung ICL Ingenieur Consult Dr.-Ing. A. Kolbmüller GmbH IHU Gesellschaft für Ingenieur-, Hydro- und Umweltgeologie mbH	ICL Ingenieur Consult Dr.-Ing. A. Kolbmüller Geist Dietzenrodestraße 5 40301 Kelzberg Tel.: 034141541-0 Fax: 034141541-11 IHU Gesellschaft für Ingenieur-, Hydro- und Umweltgeologie mbH Am Sportplatz 1 39134 Northeim Tel.: 036318906-0 Fax: 036318906-29 Datum/ Unterschrift
Planarstellung Geotechnischer Schnitt 7 - W - O - Siegfried - Giesen	Blatt Nr.: Anlage 4, 1 Blatt 7
gezeichnet 04.06.2014 B. Göbel	Name B. Göbel
geprüft 06.06.2014 K. Rose	Name K. Rose
Maßstab M.d.L. 1 : 1.000 M.d.H. 1 : 1.000	Zeichnungs-Nr.