Geotechnischer Schnitt 8 - W-O - Siegfried-Giesen

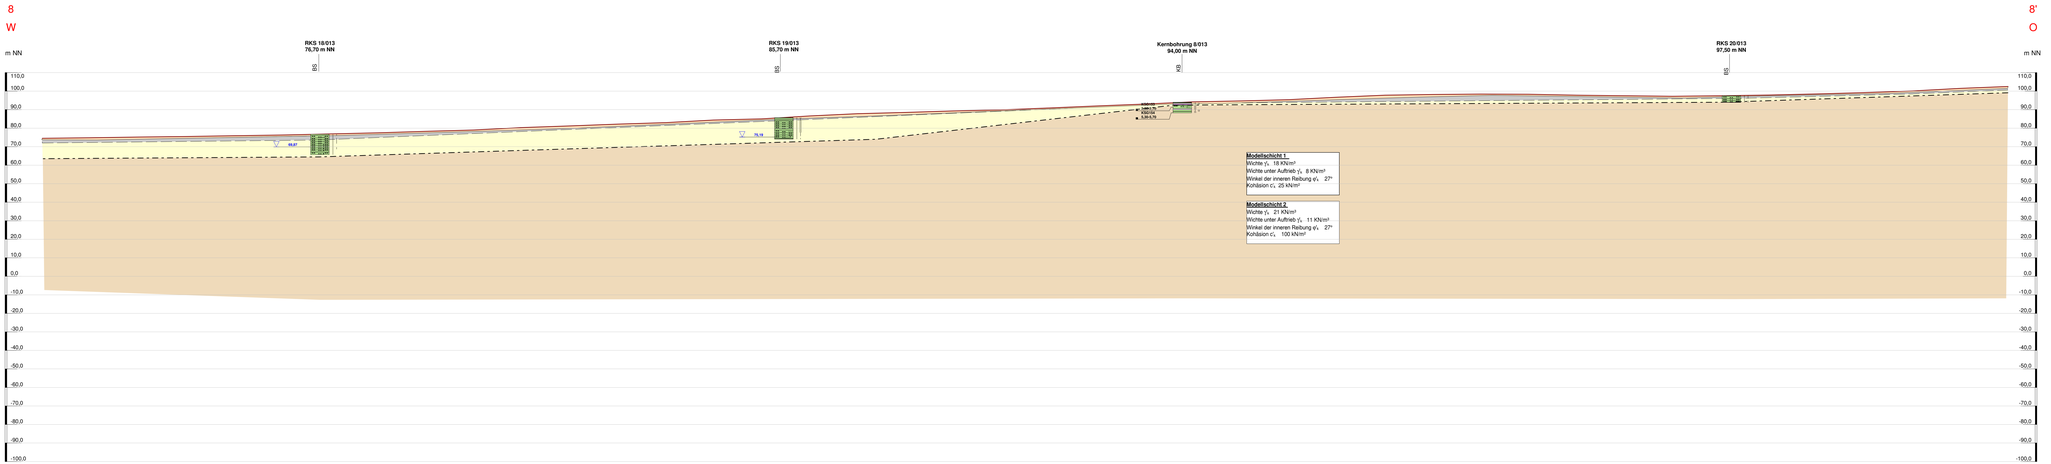

RW: 35 59046 HW: 57 84524				Schnittkreuz Schnitt 3/2013										Schnittkreuz Schnitt 4/2013						Schnittkreuz Schnitt 1/2013				RW: 35 60071 HW: 57 84760
Profilschnittanfang und -ende, Kreuzungspunkt Profilschnitt	0+000			0+150										0+415						0+910				1+080
Stationierung Längsschnitt		0+100			0+200			0+300			0+400				0+500			0+600			0+700			0+800

Arbeitsgrundlage: Erkundungsbohrungen 2013 (RKS, Linetestsondierungen, GKB05);
Baugrunduntersuchungen 2011 und Altbaudbücher, Planung ICL 14.01.2014

-	-	-	-
-	-	-	-
-	-	-	-
-	-	-	-
Vers. 02	Ergänzung KB 11/14, Ergänzung Tiefenbefestigung Es (Modellschicht Parameter)	23.05.14	Göbel /Rose
Index	Bemerkung/ Änderung	Datum	Name

Übersicht

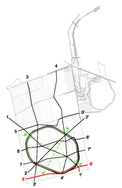

Bauvorhaben
Hartsalzwerk Siegfried-Giesen

Planungsstand
Entwurf

Projektsteuerung
K+S Kali GmbH
Projektgruppe SG

Projektgruppe SG
Kardinal-Bertram-Straße 1
37154 Höckelheim
Tel.: 05121/10289-0
Fax: 05121/10289-29

Datum/ Unterschrift

Bauherr
K+S Aktiengesellschaft
Kassel

Bauufsicht
Projektgruppe SG
Kardinal-Bertram-Straße 1
37154 Höckelheim
Tel.: 05121/10289-0
Fax: 05121/10289-29

Datum/ Unterschrift

Projektplanung
ICL Ingenieur Consult
Dr.-Ing. A. Kolbmüller GmbH

IHU Gesellschaft für Ingenieur-,
Hydro- und Umweltgeologie mbH

ICL Ingenieur Consult
Dr.-Ing. A. Kolbmüller
GmbH
Gerichtsstraße 5
04207 Leipzig
Tel.: 03414/19510
Fax: 03414/19511-11

IHU Gesellschaft für
Ingenieur-,Hydro- und
Umweltgeologie mbH
Am Wolfsberg 7
99734 Nordhausen
Tel.: 03631/8806-0
Fax: 03631/8806-29

Datum/ Unterschrift

Planüberlieferung
Geotechnischer Schnitt 8
- W - O - Siegfried - Giesen

Blatt-Nr.
Anlage 4.1
Blatt 8

	Datum	Name	Unterschrift
gezeichnet	04.06.2014	R. Göbel	
geprüft	06.06.2014	K. Rose	

Maßstab
M.d.L. 1 : 1.000
M.d.H. 1 : 1.000

Zeichnungs-Nr.
.