

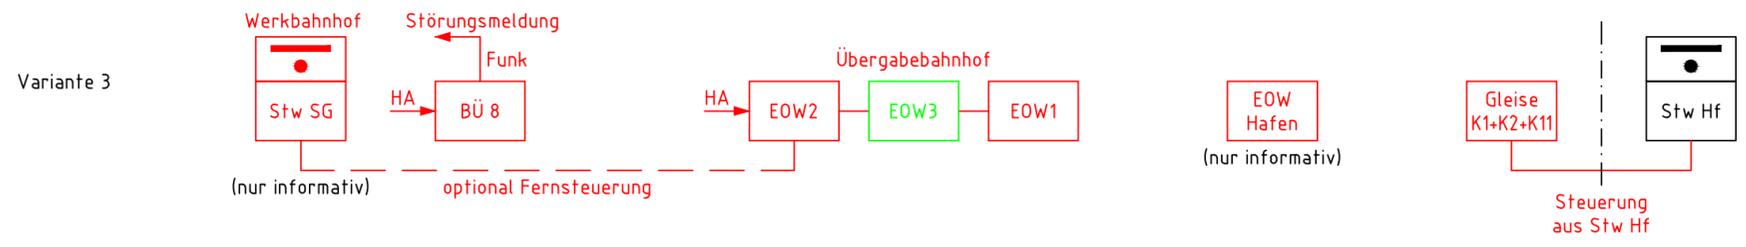
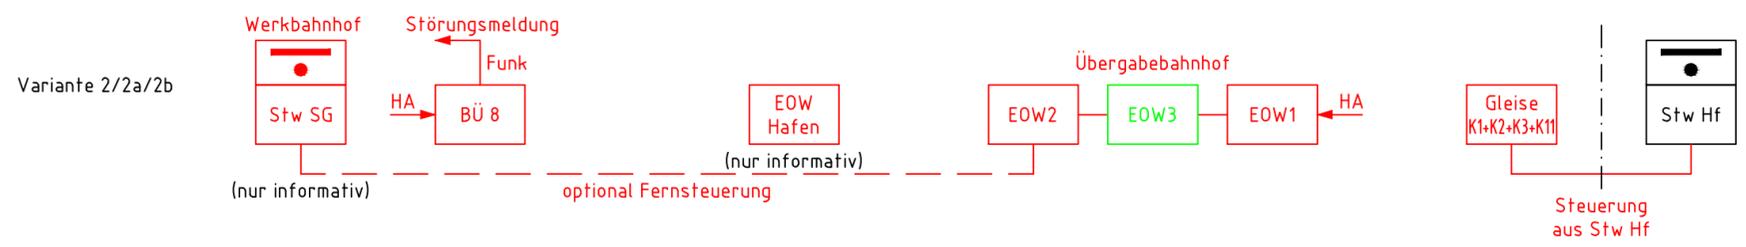


Anschlussbahn Kali+Salz → DB Netz AG

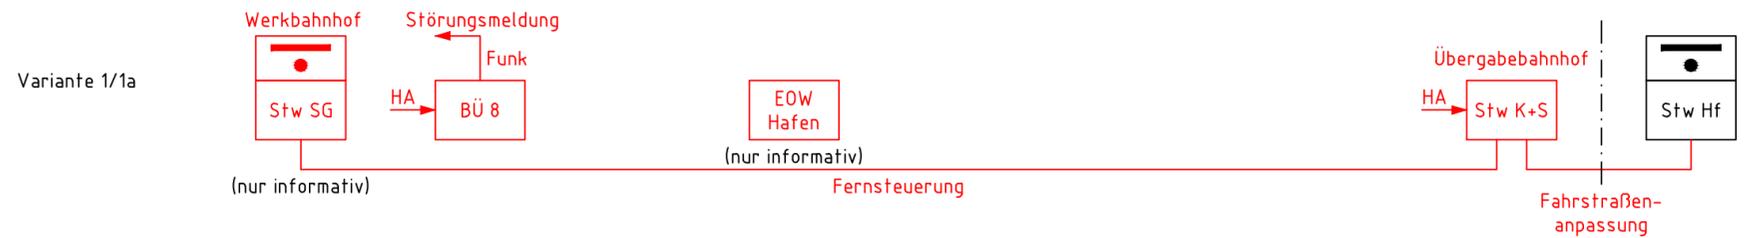

verwendete Abkürzungen:
 BÜ = Bahnübergang
 EOW = Elektrisch ortsbediente Weichen
 HA = Hausanschluss
 Stw = Stellwerk

— vorhandene Anlagen
 — neue Anlagen
 — optionale Anlagen

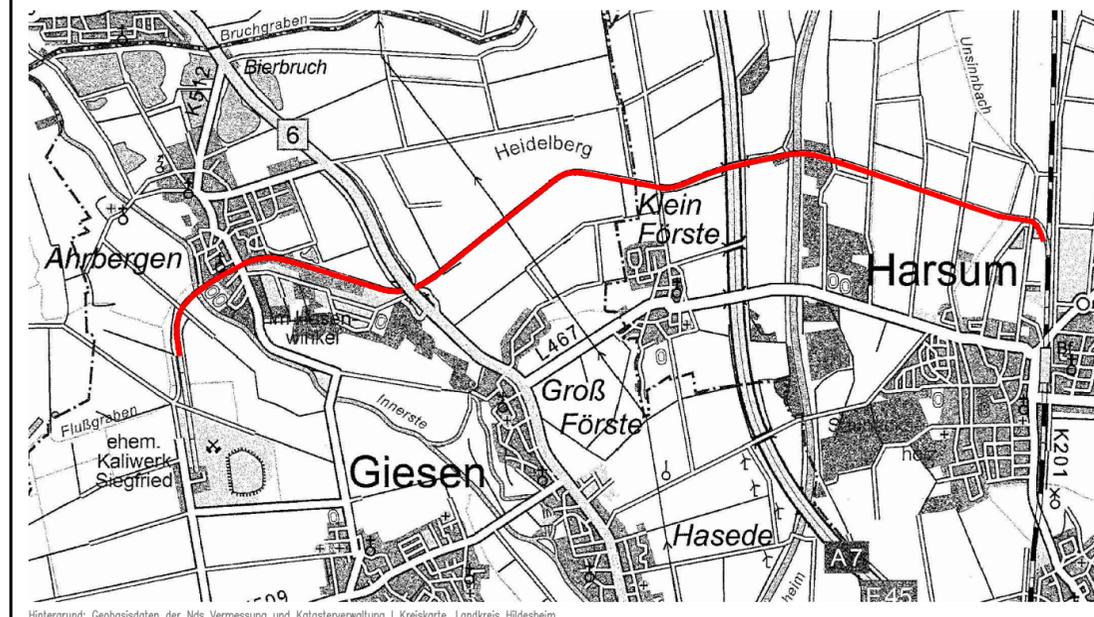

Bauvorhaben
Reaktivierung Grubenanschlußbahn Standort Siegfried-Giesen

Projektsteuerung	Bertha-von-Suttner-Str. 7 34131 Kassel Tel.: 0561/9301-0 Fax: 0561/9301-1078
K+S Aktiengesellschaft Kassel Bautechnik	Datum/Unterschrift

Bauherr	Bertha-von-Suttner-Str. 7 34131 Kassel Tel.: 0561/9301-0 Fax: 0561/9301-1078
K+S KALI GmbH Kassel	Datum/Unterschrift

Projektplanung	Westhafenstraße 1 13353 Berlin Tel.: 030 39800937-0 Fax: 030 39800937-99
SEHLHOFF GMBH INGENIEURE+ARCHITEKTEN	Datum/Unterschrift

Plandarstellung
Feasibility Studie Systemübersicht LST
 Variante G1/G1a, G2/G2a/G2b und G3

	Datum	Name	Unterschrift
gezeichnet	04.05.2012	Timm (DR. GRABAND & PARTNER GmbH)	i.A. S. Timm
geprüft	04.05.2012	Groß (DR. GRABAND & PARTNER GmbH)	i.A. Groß
Maßstab	Anlage-Nr.	Zeichnungs-Nr.	
ohne	3.7	Systemübersicht.dwg	