


- Legende:**
- Hauptsignal mit Vor- und Ersatzsignal
 - Gleismagnet 1000Hz/2000Hz, schaltbar
 - Gleismagnet 2000Hz, ständig wirksam
 - Lichtsperrsignal
 - Achszählpunkt
 - Überwachungssignal
 - Fahrwegstelltafel
 - Bedienafel
 - LST: Zugfahrstraße
 - LST: Rangierfahrstraße
 - LST: Fahrweg EOW
 - Gleisnutzung: Güterverkehr
 - Gleisnutzung: Lokverkehrsgleis
 - Gleisnutzung: Hauptgleis für Reise- und Güterzüge
 - Bremsprellbock
 - Gleisnummer
 - Gleisfeldbeleuchtung
 - Hauptverteilung Übergabebahnhof
 - Steuerschrank EOW
 - Steuerschrank Whz
 - Rangierstellwerk K-S Kali GmbH
- vorh. Gleis / Weiche Strecke 1770
 - vorh. Gleis DB Netz abgedungen (a.B.) bzw. Bestand
 - Rückbau vorhandener Gleise und Weichen
 - gepl. Gleis
 - optionale Gleise und Weichen
 - Grunderwerbsgrenze
 - BF = Bahnhof
 - BÜ = Bahnhöfbergang
 - EDW = Elektrisch ortsbefriedete Weiche
 - Whz = Weichenheizung
 - Hp = Hauptsignalabhängig
 - Hvt = Hauptverteilung (incl. Hausanschluß)
 - LZH = Lichtzeichen mit Halbschranken
 - SG = Siegfried Giesen
 - Stw = Stellwerk
 - NL = Nutzlänge

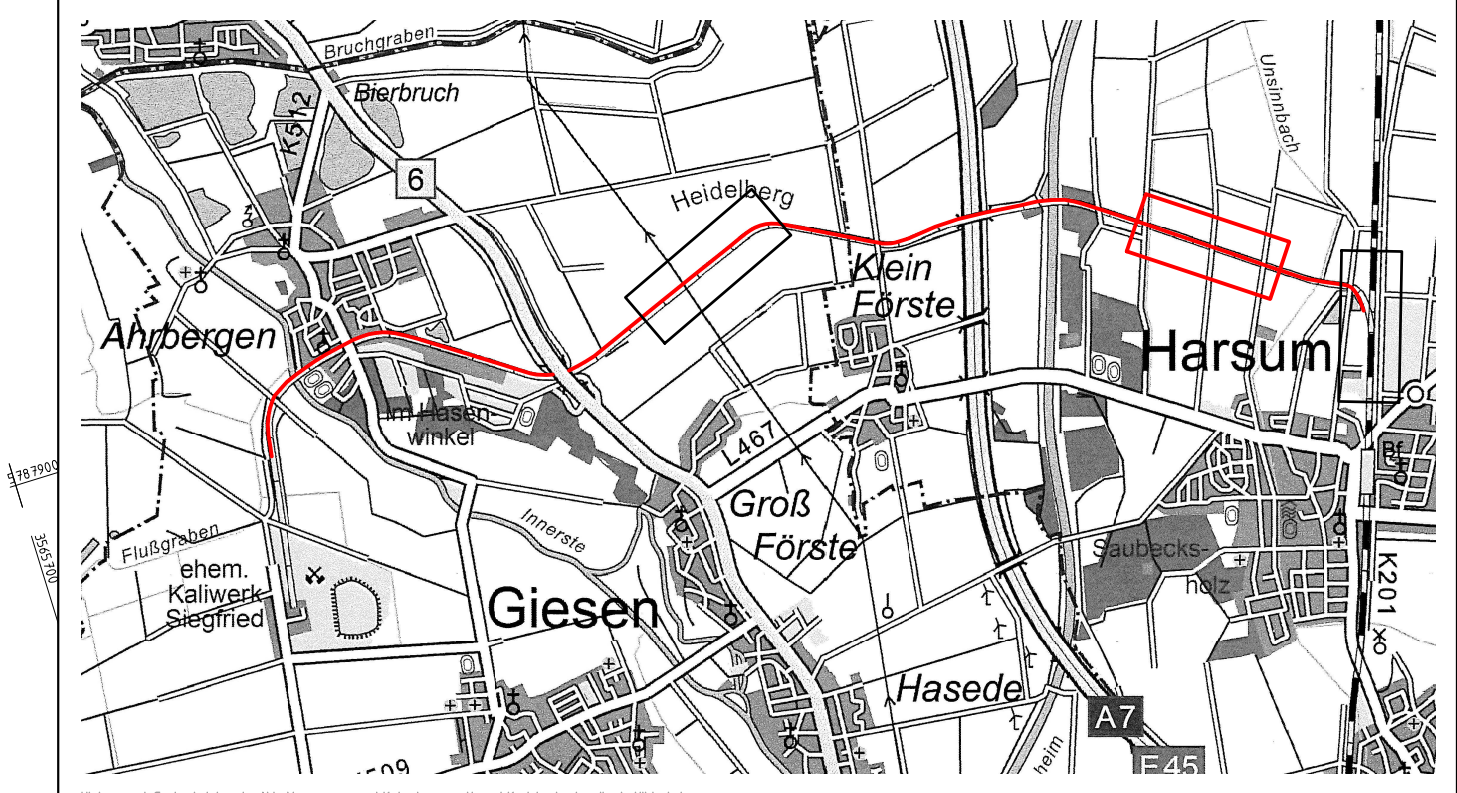

Bauvorhaben **Reaktivierung Grubenanschlußbahn Standort Siegfried-Giesen**

Projektsteuerung

K+S Aktiengesellschaft
Kassel Bautechnik

Bertha-von-Sulzner-Str. 7
34131 Kassel
Tel.: 0561/9301-0
Fax: 0561/9301-1078

Datum/Unterschrift

Bauherr

K+S KALI GmbH
Kassel

Bertha-von-Sulzner-Str. 7
34131 Kassel
Tel.: 0561/9301-0
Fax: 0561/9301-1078

Datum/Unterschrift

Projektplanung

SEHLHOFF GMBH
INGENIEURE + ARCHITEKTEN

Westhafenstraße 1
13353 Berlin
Tel.: 030 39800937-0
Fax: 030 39800937-99

Datum/Unterschrift

Plandarstellung **Feasibility Studie** Variante G2 - Übergabebahnhof Lageplan Trassierung, EOW, LST, 50Hz

gezeichnet	Datum	Name	Unterschrift
geprüft	15.04.11	Hertzer	gez. Hertzer
Maßstab	15.04.11	Behnke	gez. Behnke
1:1000	Anlage-Nr.	Zeichnungs-Nr.	
	4.1.6	2LG2-G_4.PLT	

Diese Zeichnung ist unser geistiges Eigentum. Sie darf
 schriftliche Genehmigung ohne Vervielfältigung und Verbreitung
 verwendet, noch Dritten zur Einsicht überlassen oder in
 sonstiger Weise inhaltlich mitgeteilt werden.