



Regelquerschnitt 3 Variante G1/G1a (G2a, G2b) Neubau Damm 0.9+20.00

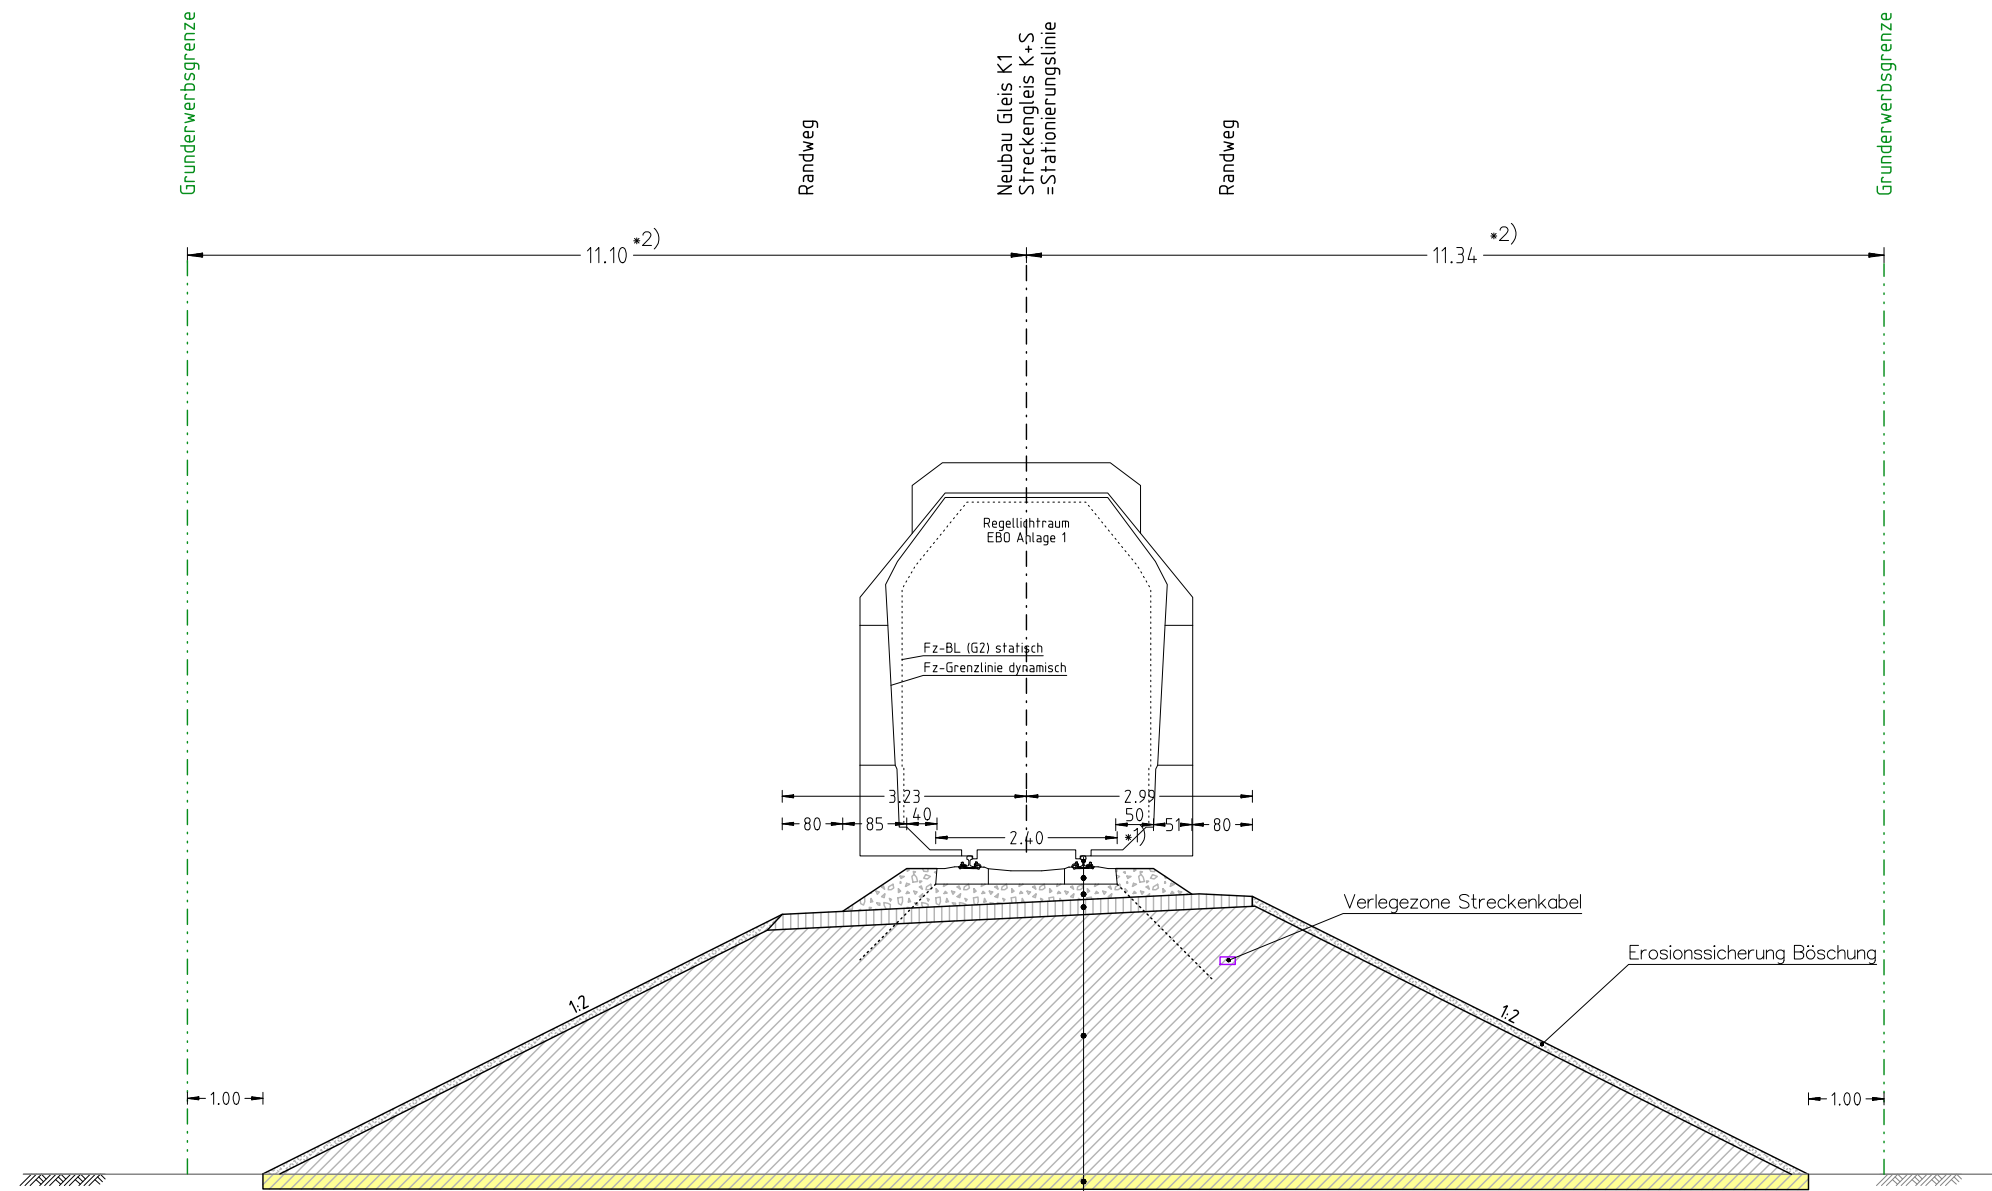

Baugrunduntersuchungen wurden bisher nicht durchgeführt.

- 1) - gültig im Bogen (in der Geraden = 40 cm)
- 2) - Variables Maß in Abhängigkeit der Dammhöhe

- Schiene 54 E 3 (S54)
- Betonschwelle B70W-2.4
- 20cm Schotter K32/64
- 20cm Tragschicht KG2 n. BN 918062
- Dammfüllung: GW, GI, GE, SE, SW, SI
- Aushub Geländedeckschicht

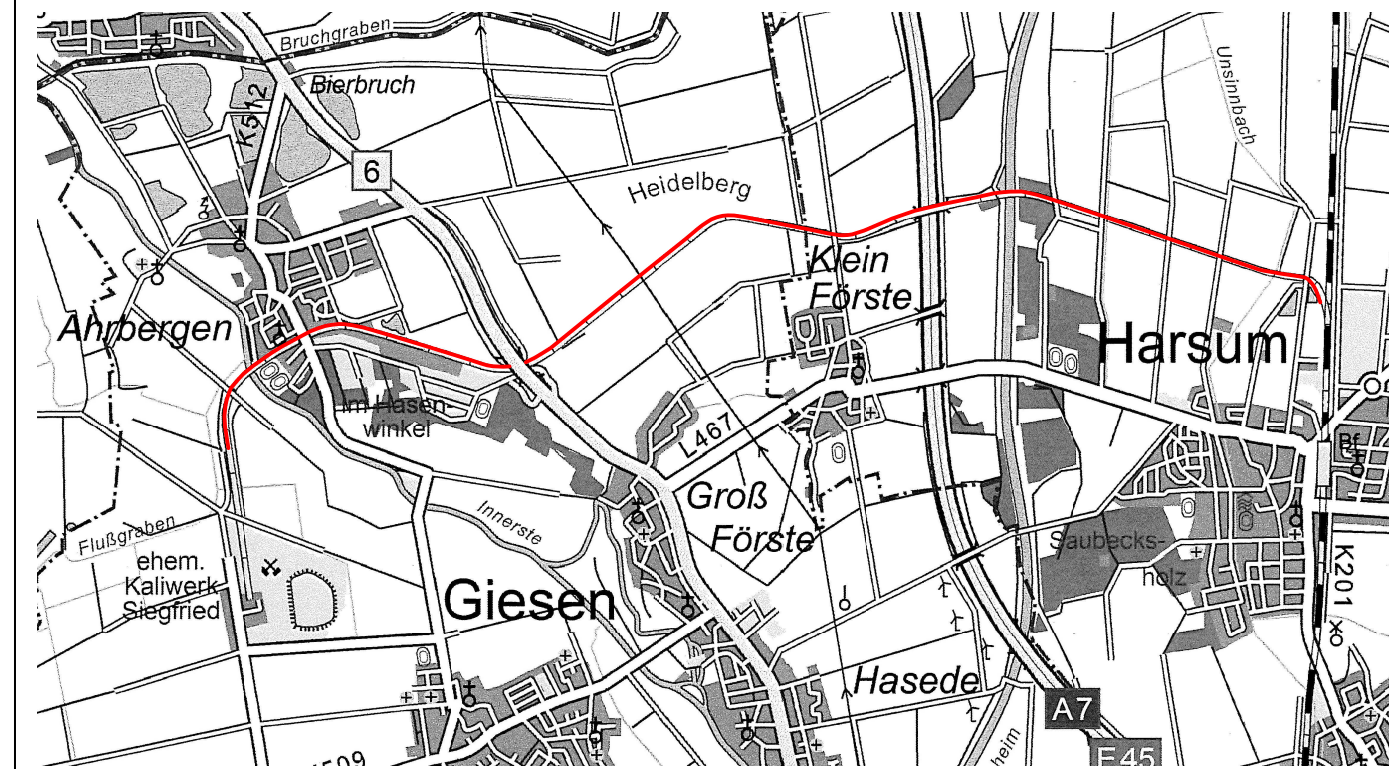

Hintergrund: Geobasisdaten der Nds Vermessung und Katasterverwaltung | Kreiskarte, Landkreis Hildesheim

Bauvorhaben Reaktivierung Grubenanschlußbahn Standort Siegfried-Giesen

Projektsteuerung	 K+S Aktiengesellschaft Kassel Bautechnik	Bertha-von-Suttner-Str. 7 34131 Kassel Tel.: 0561/9301-0 Fax: 0561/9301-10 78
		Datum/Unterschrift

Bauherr	 K+S KALI GmbH Kassel	Bertha-von-Suttner-Str. 7 34131 Kassel Tel.: 0561/9301-0 Fax: 0561/9301-10 78
		Datum/Unterschrift

Projektplanung	 SEHLHOFF GMBH INGENIEURE + ARCHITEKTEN	Westhafenstraße 1 13353 Berlin Tel.: 030 39800937-0 Fax: 030 39800937-99
		Datum/Unterschrift

Plandarstellung Feasibility Studie Regelquerschnitt 3 Var. G1/G1a/G2a/G2b - Neubau Damm - 0.9+20.0

	Datum	Name	Unterschrift
gezeichnet	13.04.2011	Hertzer	gez. Hertzer
geprüft	13.04.2011	Behnke	gez. Behnke
Maßstab	Anlage-Nr. 5.3	Zeichnungs-Nr. 2QP-G131.PLT	

"Diese Zeichnung ist unser geistiges Eigentum. Sie darf gemäß §§ 12 und 11ff UrhG und 823 BGB ohne unsere schriftliche Genehmigung weder vervielfältigt und unberichtigt verwendet, noch Dritten zur Einsicht überlassen oder in sonstiger Weise inhaltlich mitgeteilt werden."