


# Regelquerschnitt 8 Variante G2, G3, G1 (G1a, G2a, G2b) Einschnitt 4.2+00.00

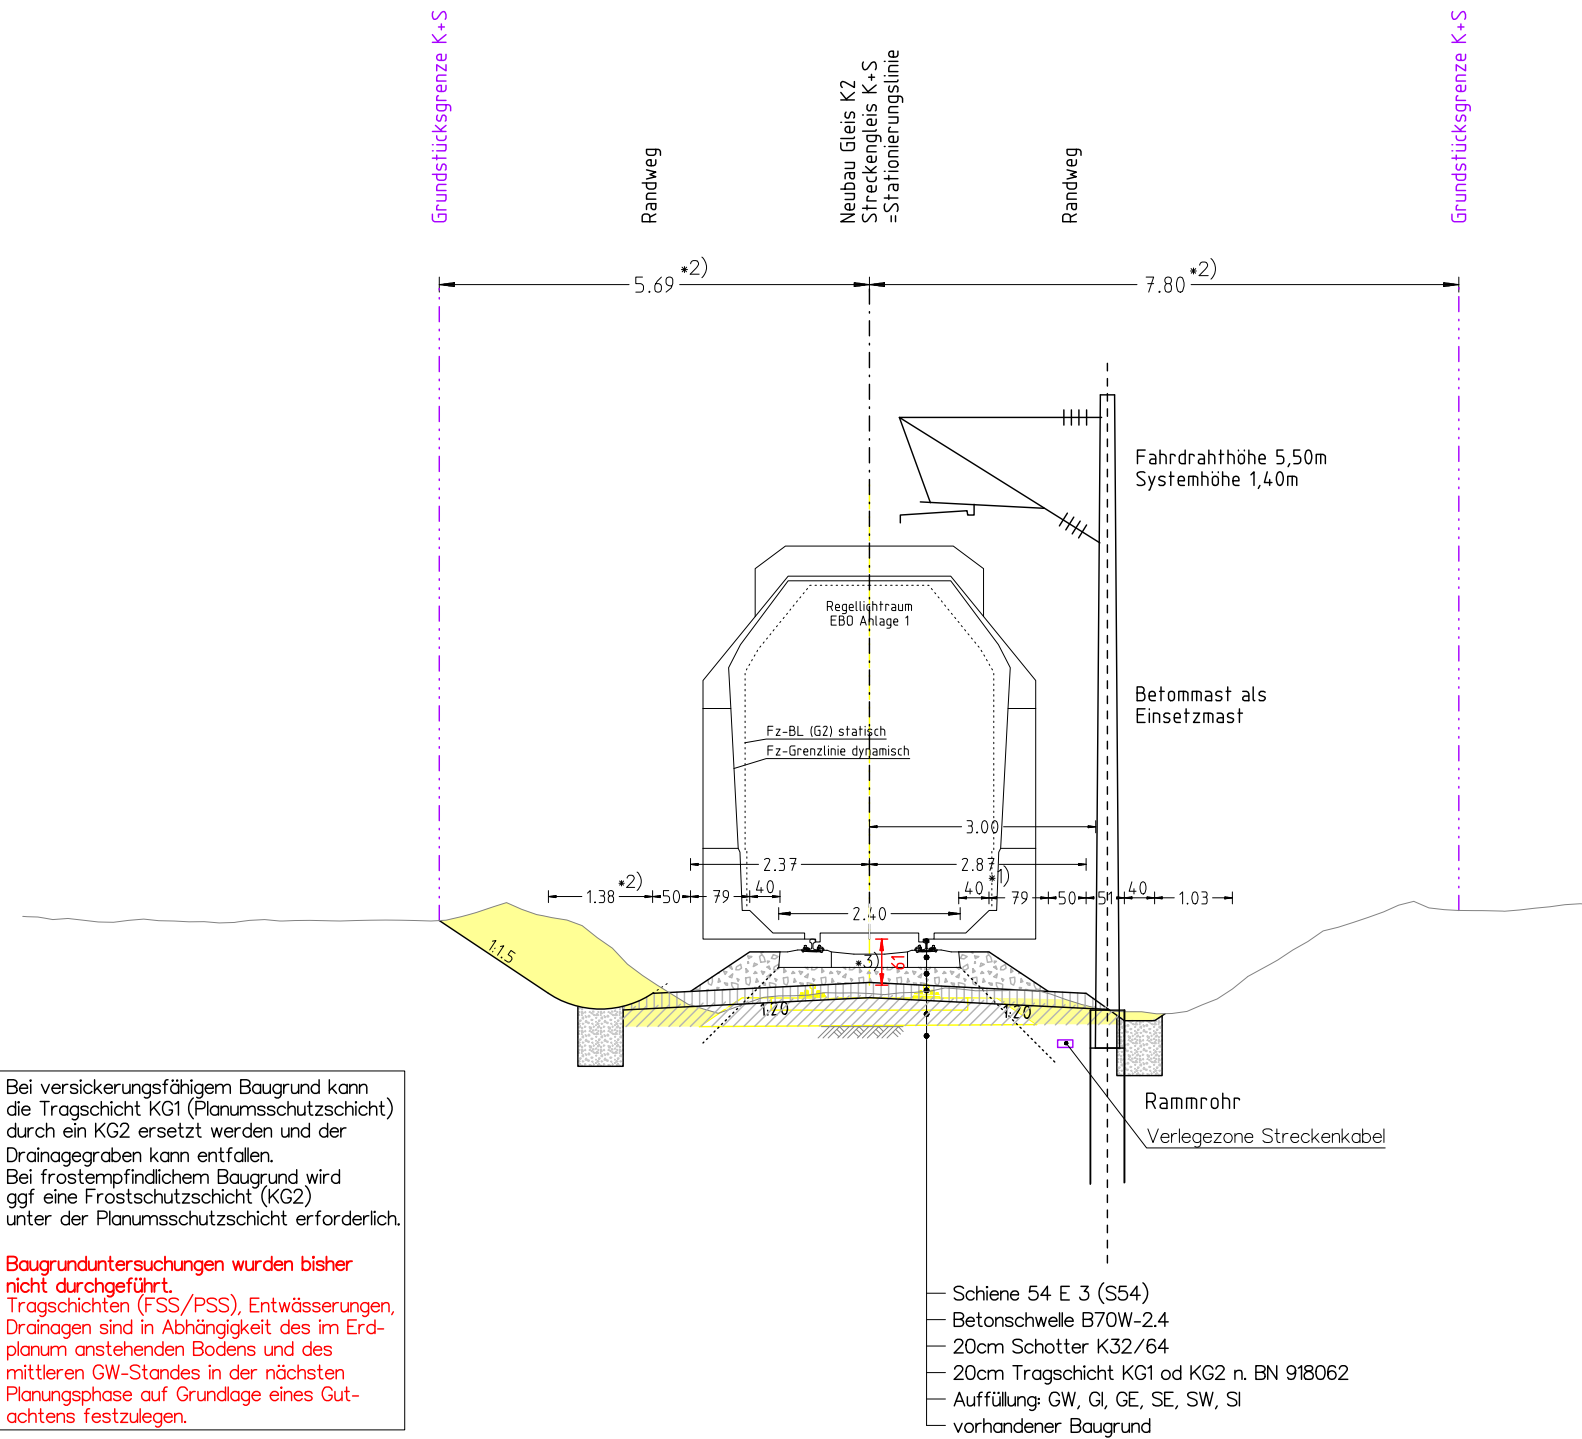


Bei versickerungsfähigem Baugrund kann die Tragschicht KG1 (Planumsschutzschicht) durch ein KG2 ersetzt werden und der Drainagegraben kann entfallen.  
Bei frostempfindlichem Baugrund wird ggf eine Frostschutzschicht (KG2) unter der Planumsschutzschicht erforderlich.

**Baugrunduntersuchungen wurden bisher nicht durchgeführt.**  
Tragschichten (FSS/PSS), Entwässerungen, Drainagen sind in Abhängigkeit des im Erdplanum anstehenden Bodens und des mittleren GW-Standes in der nächsten Planungsphase auf Grundlage eines Gutachtens festzulegen.

- \*1) - gültig in der Geraden (im Bogen außen = 50 cm)
- \*2) - Variables Maß in Abhängigkeit der Grundstücksgrenzen, Ab ca. 1,63 m Bahngraben mit t = 40 cm.
- \*3) - Gradientenanhebung für gewählte Bettungsstärke und Anordnung von Randwegen + Bahngräben (variables Maß)


Die vorh. Gradientenlage (S0) ist aus der übergebenen Luftbildvermessung (30.03.11) nicht eindeutig bestimmbar.

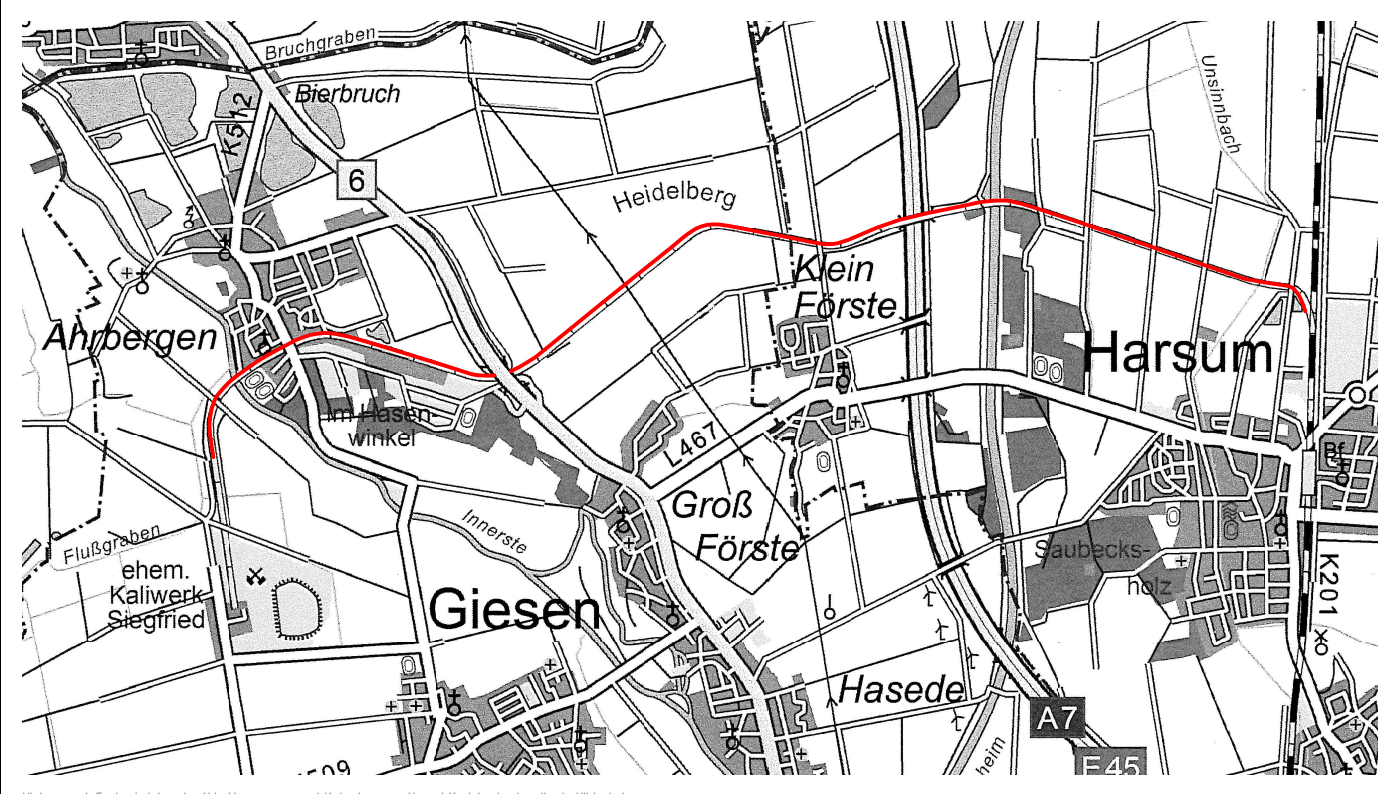


Hintergrund: Geobasisdaten der Nds Vermessung und Katasterverwaltung | Kreiskarte, Landkreis Hildesheim

## Bauvorhaben Reaktivierung Grubenanschlußbahn Standort Siegfried-Giesen

Projektsteuerung	 <b>K+S Aktiengesellschaft</b> Kassel Bautechnik	Bertha-von-Suttner-Str. 7 34131 Kassel Tel.: 0561/9301-0 Fax: 0561/9301-10 78
Datum/Unterschrift		

Bauherr	 <b>K+S KALI GmbH</b> Kassel	Bertha-von-Suttner-Str. 7 34131 Kassel Tel.: 0561/9301-0 Fax: 0561/9301-10 78
Datum/Unterschrift		

Projektplanung	 <b>SEHLHOFF GMBH</b> INGENIEURE + ARCHITEKTEN	Westhafenstraße 1 13353 Berlin Tel.: 030 39800937-0 Fax: 030 39800937-99
Datum/Unterschrift		

## Plandarstellung Feasibility Studie Regelquerschnitt 8 Var. G2/G3/G1 - Lage im Einschnitt - 4.0+00.00

	Datum	Name	Unterschrift
gezeichnet	14.04.2011	Hertzer	gez. Hertzer
geprüft	14.04.2011	Behnke	gez. Behnke
Maßstab	Anlage-Nr. 1:100 5.8	Zeichnungs-Nr. 2QP-G252.PLT	

"Diese Zeichnung ist unser geistiges Eigentum. Sie darf gemäß §§ 12 und 11ff UrhG und §23 BGB ohne unsere schriftliche Genehmigung weder vervielfältigt und unbefugt verwendet, noch Dritten zur Einsicht überlassen oder in sonstiger Weise inhaltlich mitgeteilt werden."