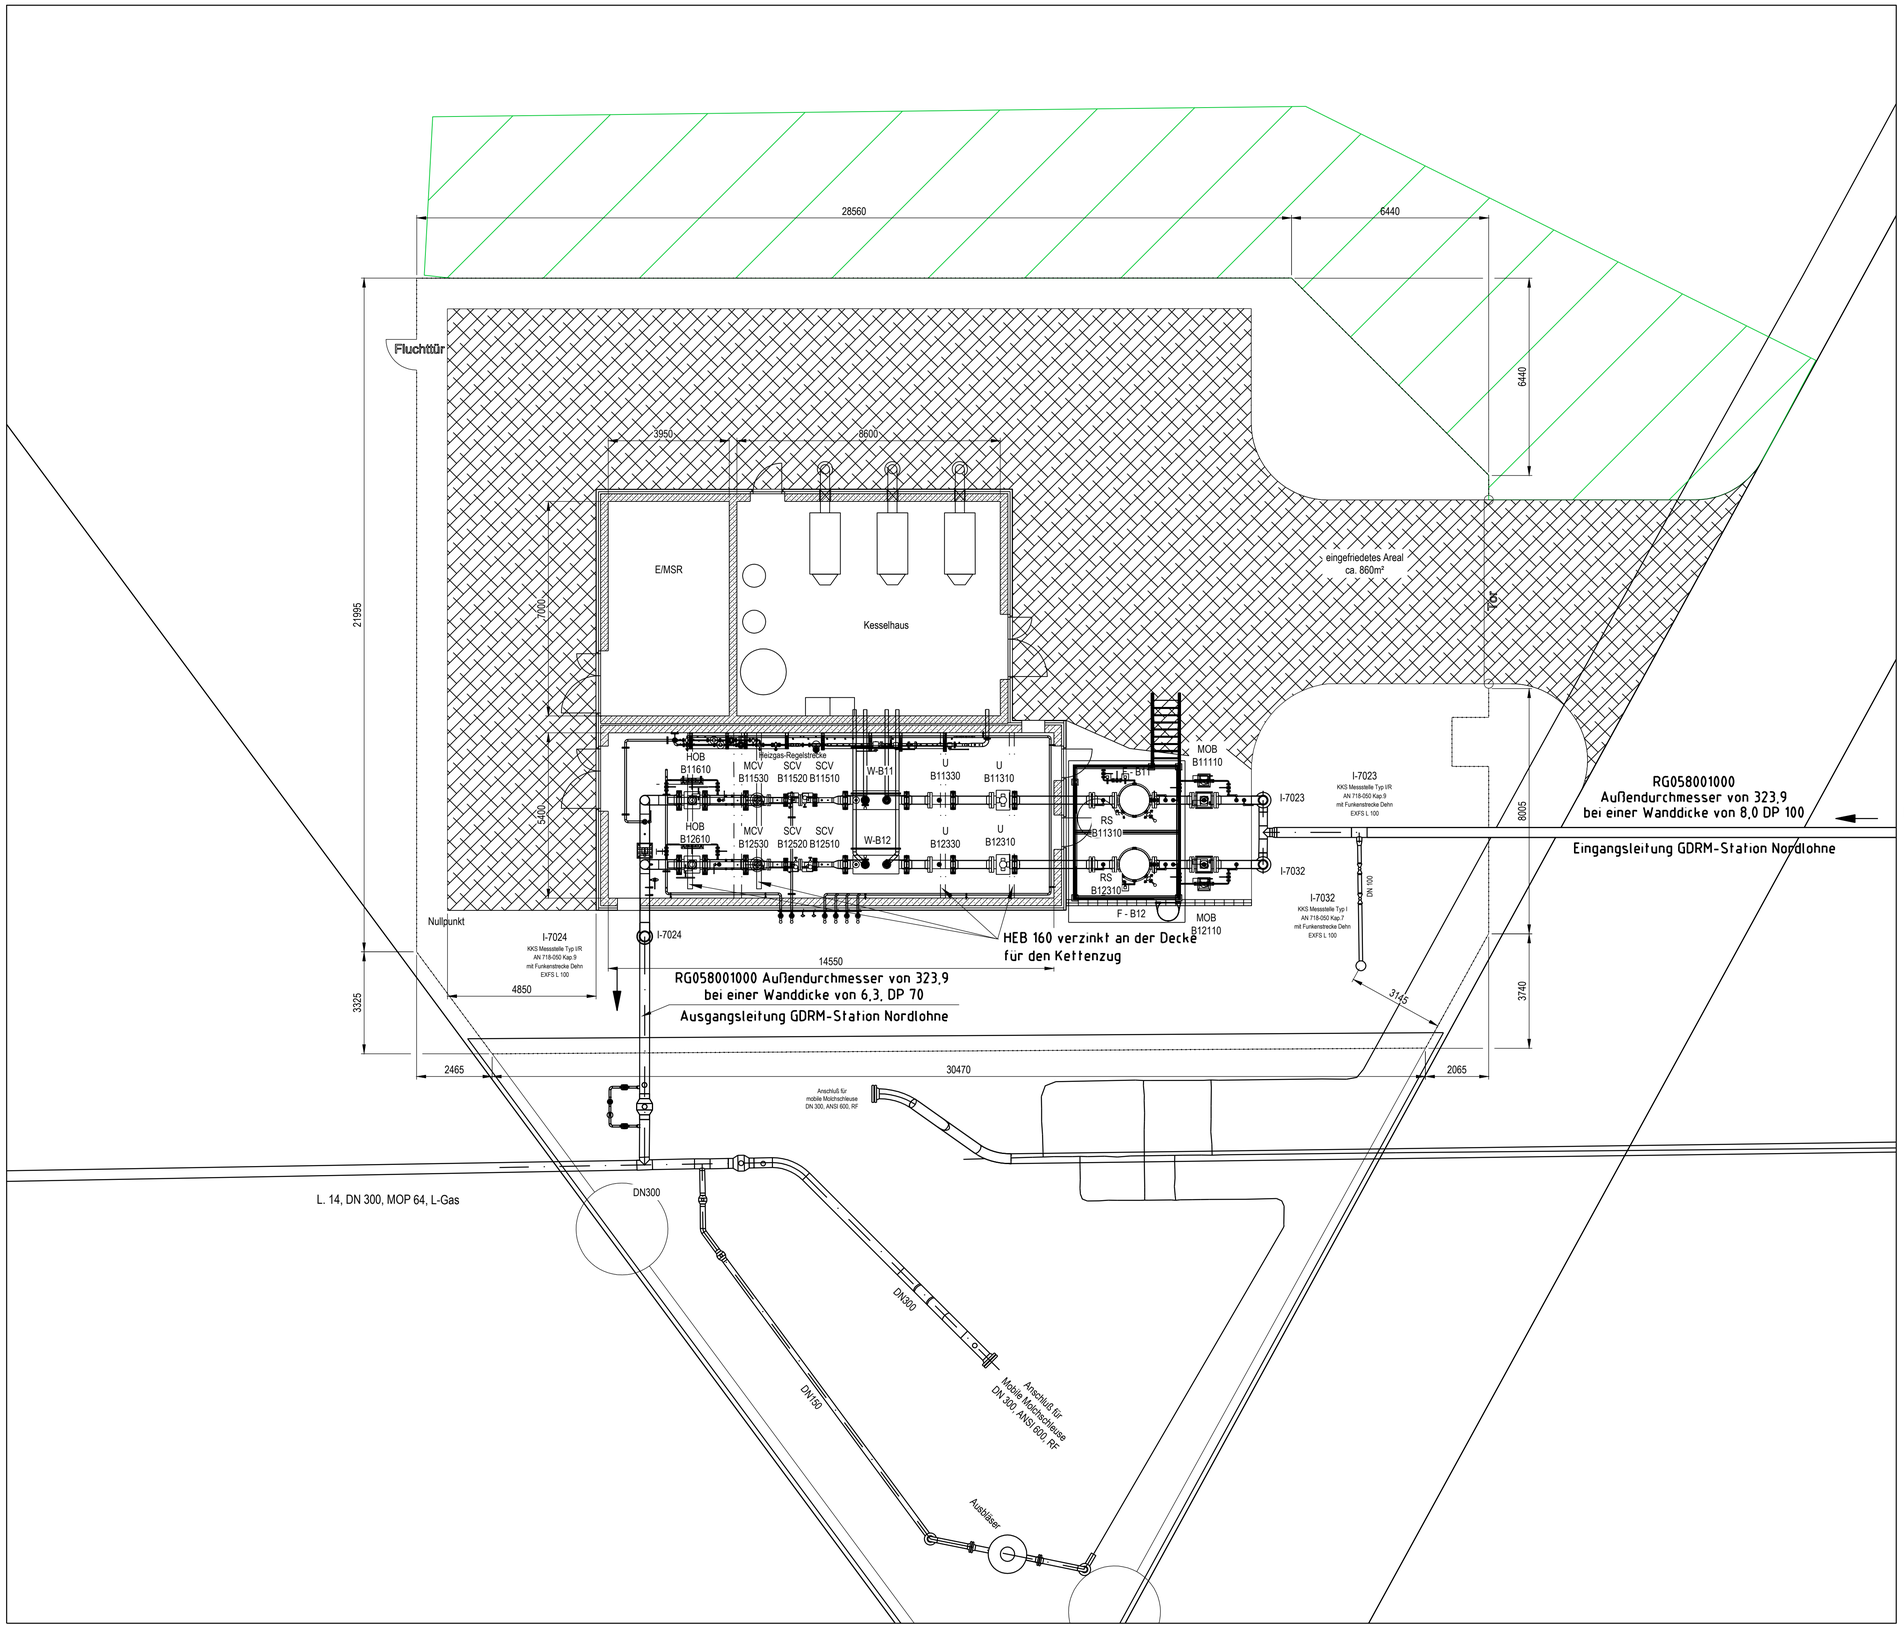

Rev. Nr.	Datum	Beschreibung	erstellt	geprüft	freigegeben	Datum	freigegeben
05	15.05.2017	Planungsstand zum 15.05.2017	A62391	AWE	CWO	----	----
04	24.02.2017	Planungsstand zum 28.02.2017	N62694	E62270	CWO	----	----
03	03.02.2017	Nennweite der Eingangsleitung geändert	E62270	A62742	CWO	----	----
02	13.12.2016	Planungsstand zum 14.12.2016	N62694	E62270	CWO	----	----
01	24.10.2016	Planungsstand zum 02.11.2016	N62694	E62270	CWO	----	----
00	13.10.2016	Ersterstellung	N62694	E62270	CWO	----	----

Projekt - Nr.: MR-15026

PSE ENGINEERING GMBH
Ahrensburger Str. 1, 30659 Hannover

Standort / Projektname: Nordlohne GDRM-Station

Zeichnungsbenennung: Revisionslageplan

	Datum	Name
Erst.	13.10.2016	N62694
Gepr.		
Freig.		

Schutzvermerk ISO 16016 beachten

Blattgr.: A1 | Maßstab: 1:100 --

Open Grid Europe The Gas Wheel

F-Tech	Standortkurzname	A-Art	Anl-Nr	A-Teil	D-Art	Lfd.-Nr	Blatt	Änd
900	NOLO	433	001	000	PRL	001	01-	05

Urspr.: --- Ers.f.: --- Ers.d.: ---

900NOLO433001000PRL00101-.DWG