

Gmkg. Lohne Flur 19

102

TS 3
90°00'

Rechts: 34 51 431.299
Hoch : 58 38 216.395

TS 5
T.Stck.

Rechts: 34 51 154.080
Hoch : 58 38 151.428

TS 4
54°24'

Rechts: 34 51 243.839
Hoch : 58 38 244.236


TS 2
56°23'

Rechts: 34 51 434.814
Hoch : 58 38 240.063

TS 1
180°

Rechts: 34 51 437.897
Hoch : 58 38 241.511

Die Leitung ist
kathodisch geschützt

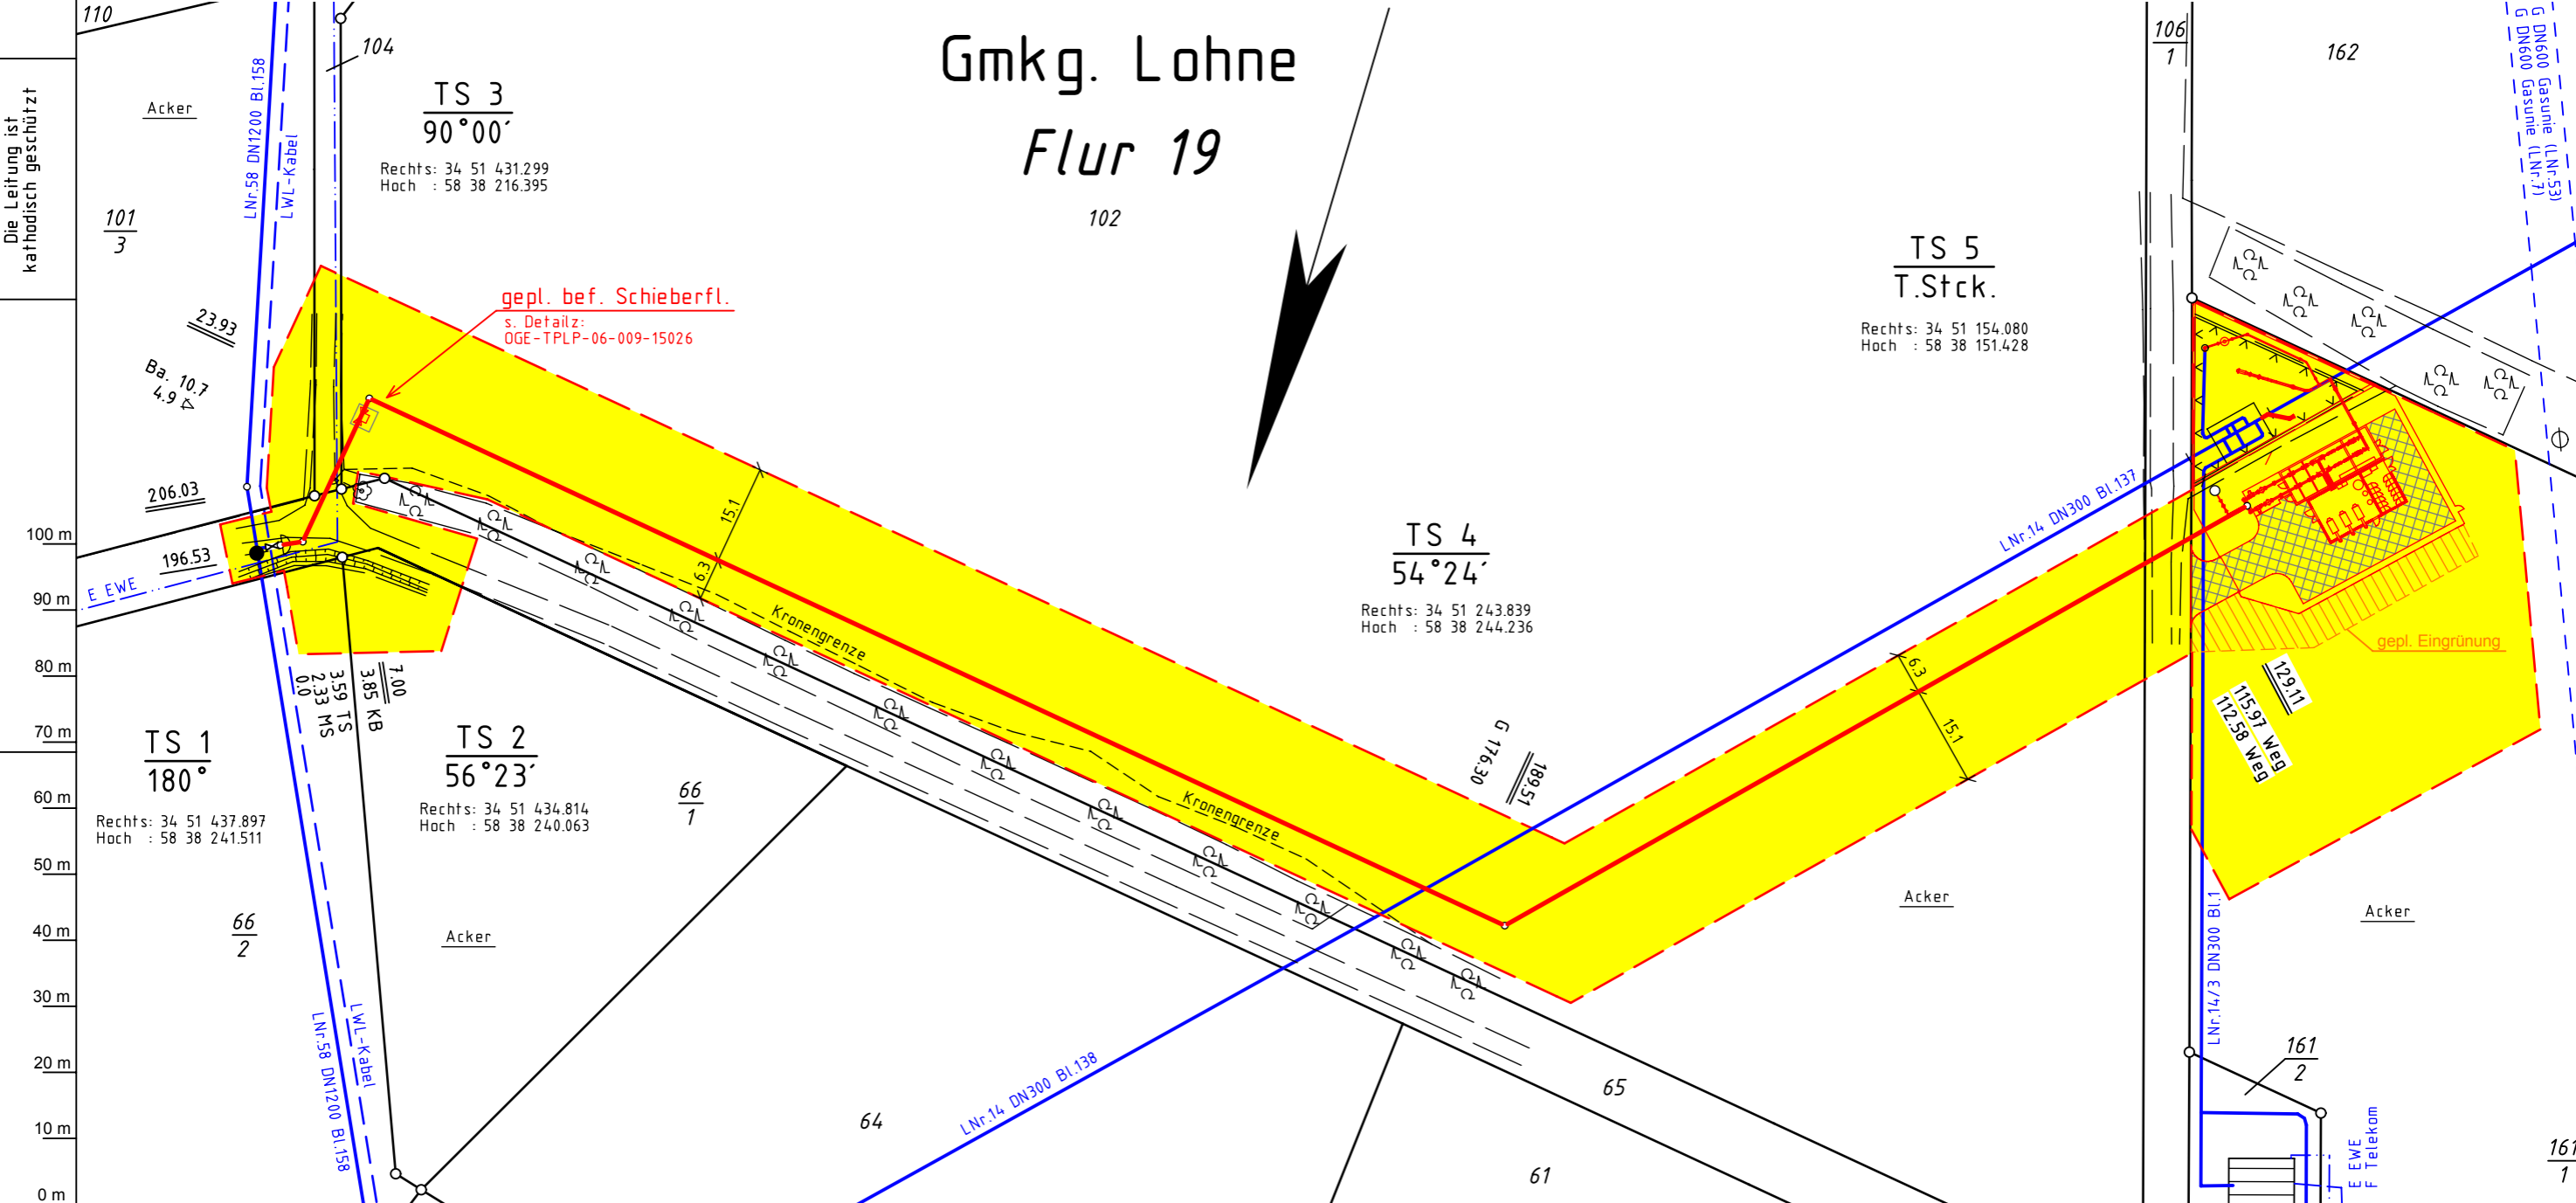

Katasteramt Oldenburg-Cloppenburg
Original-Maßstab ALK

Legende :

- geplante Erdgasleitung
- Arbeitsstreifenfläche
- Fremdleitung

TS 2
73°

Rechts = 2566405.403
Hoch = 5782539.543

Darstellung der TS-Punkte
mit Nr., Winkel und Koordinate

Parallel zur Ferngasleitung verläuft
zugehöriges Betriebskabel
Deckung = Ltg. DN 100,300

Plan-Berichtigungen

Rev.	Grund	Angef.	Gepr.	Freigegeg.
10				
09				
08	Proj.-name	02/2017 VB Groos		
07	Anp.LNr.58/1	01/2017 VB Groos		
06	Eingrünung	04/2016 VB Groos		
05	Schiebergr.	03/2016 VB Groos		
04	Schiebergr.	02/2016 VB Groos		
03	Schiebergr.	01/2016 VB Groos		
02	Anp. GDRM	01/2016 VB Groos		
01	Anp. GDRM	11/2015 VB Groos		



Leitung: Gasdruckregel- / Messanlage Nordlohne und Verbindungsleitungen		Komm.Nr. Open Grid Europe	
Gemarkung: Lohne		-	
Gemeinde: Lohne (Oldenburg)		Proj. Nr.	Leitungs-Nr.
Kreis: Vechta			058 001 000 014 009 000
Diesem Plan liegen katasterliche Unterlagen zu Grunde Signaturen nach ZV-Auf NRW		Abgeh. Ltg. u. LA	Blatt-Nr.
		LNr. Kom.	
		Maßstab	
		1:1000	
		Dokumenten Nr.:	

0m 10m 20m 30m 40m 50m 60m 70m 80m 90m 100m

Anschl.-Blatt
Prüfungen
Trassierungsplan erstellt 09/2015 VB Groos
geprüft: freigegeben:

Anschl.-Blatt