


N = 5836432

E = 32451152

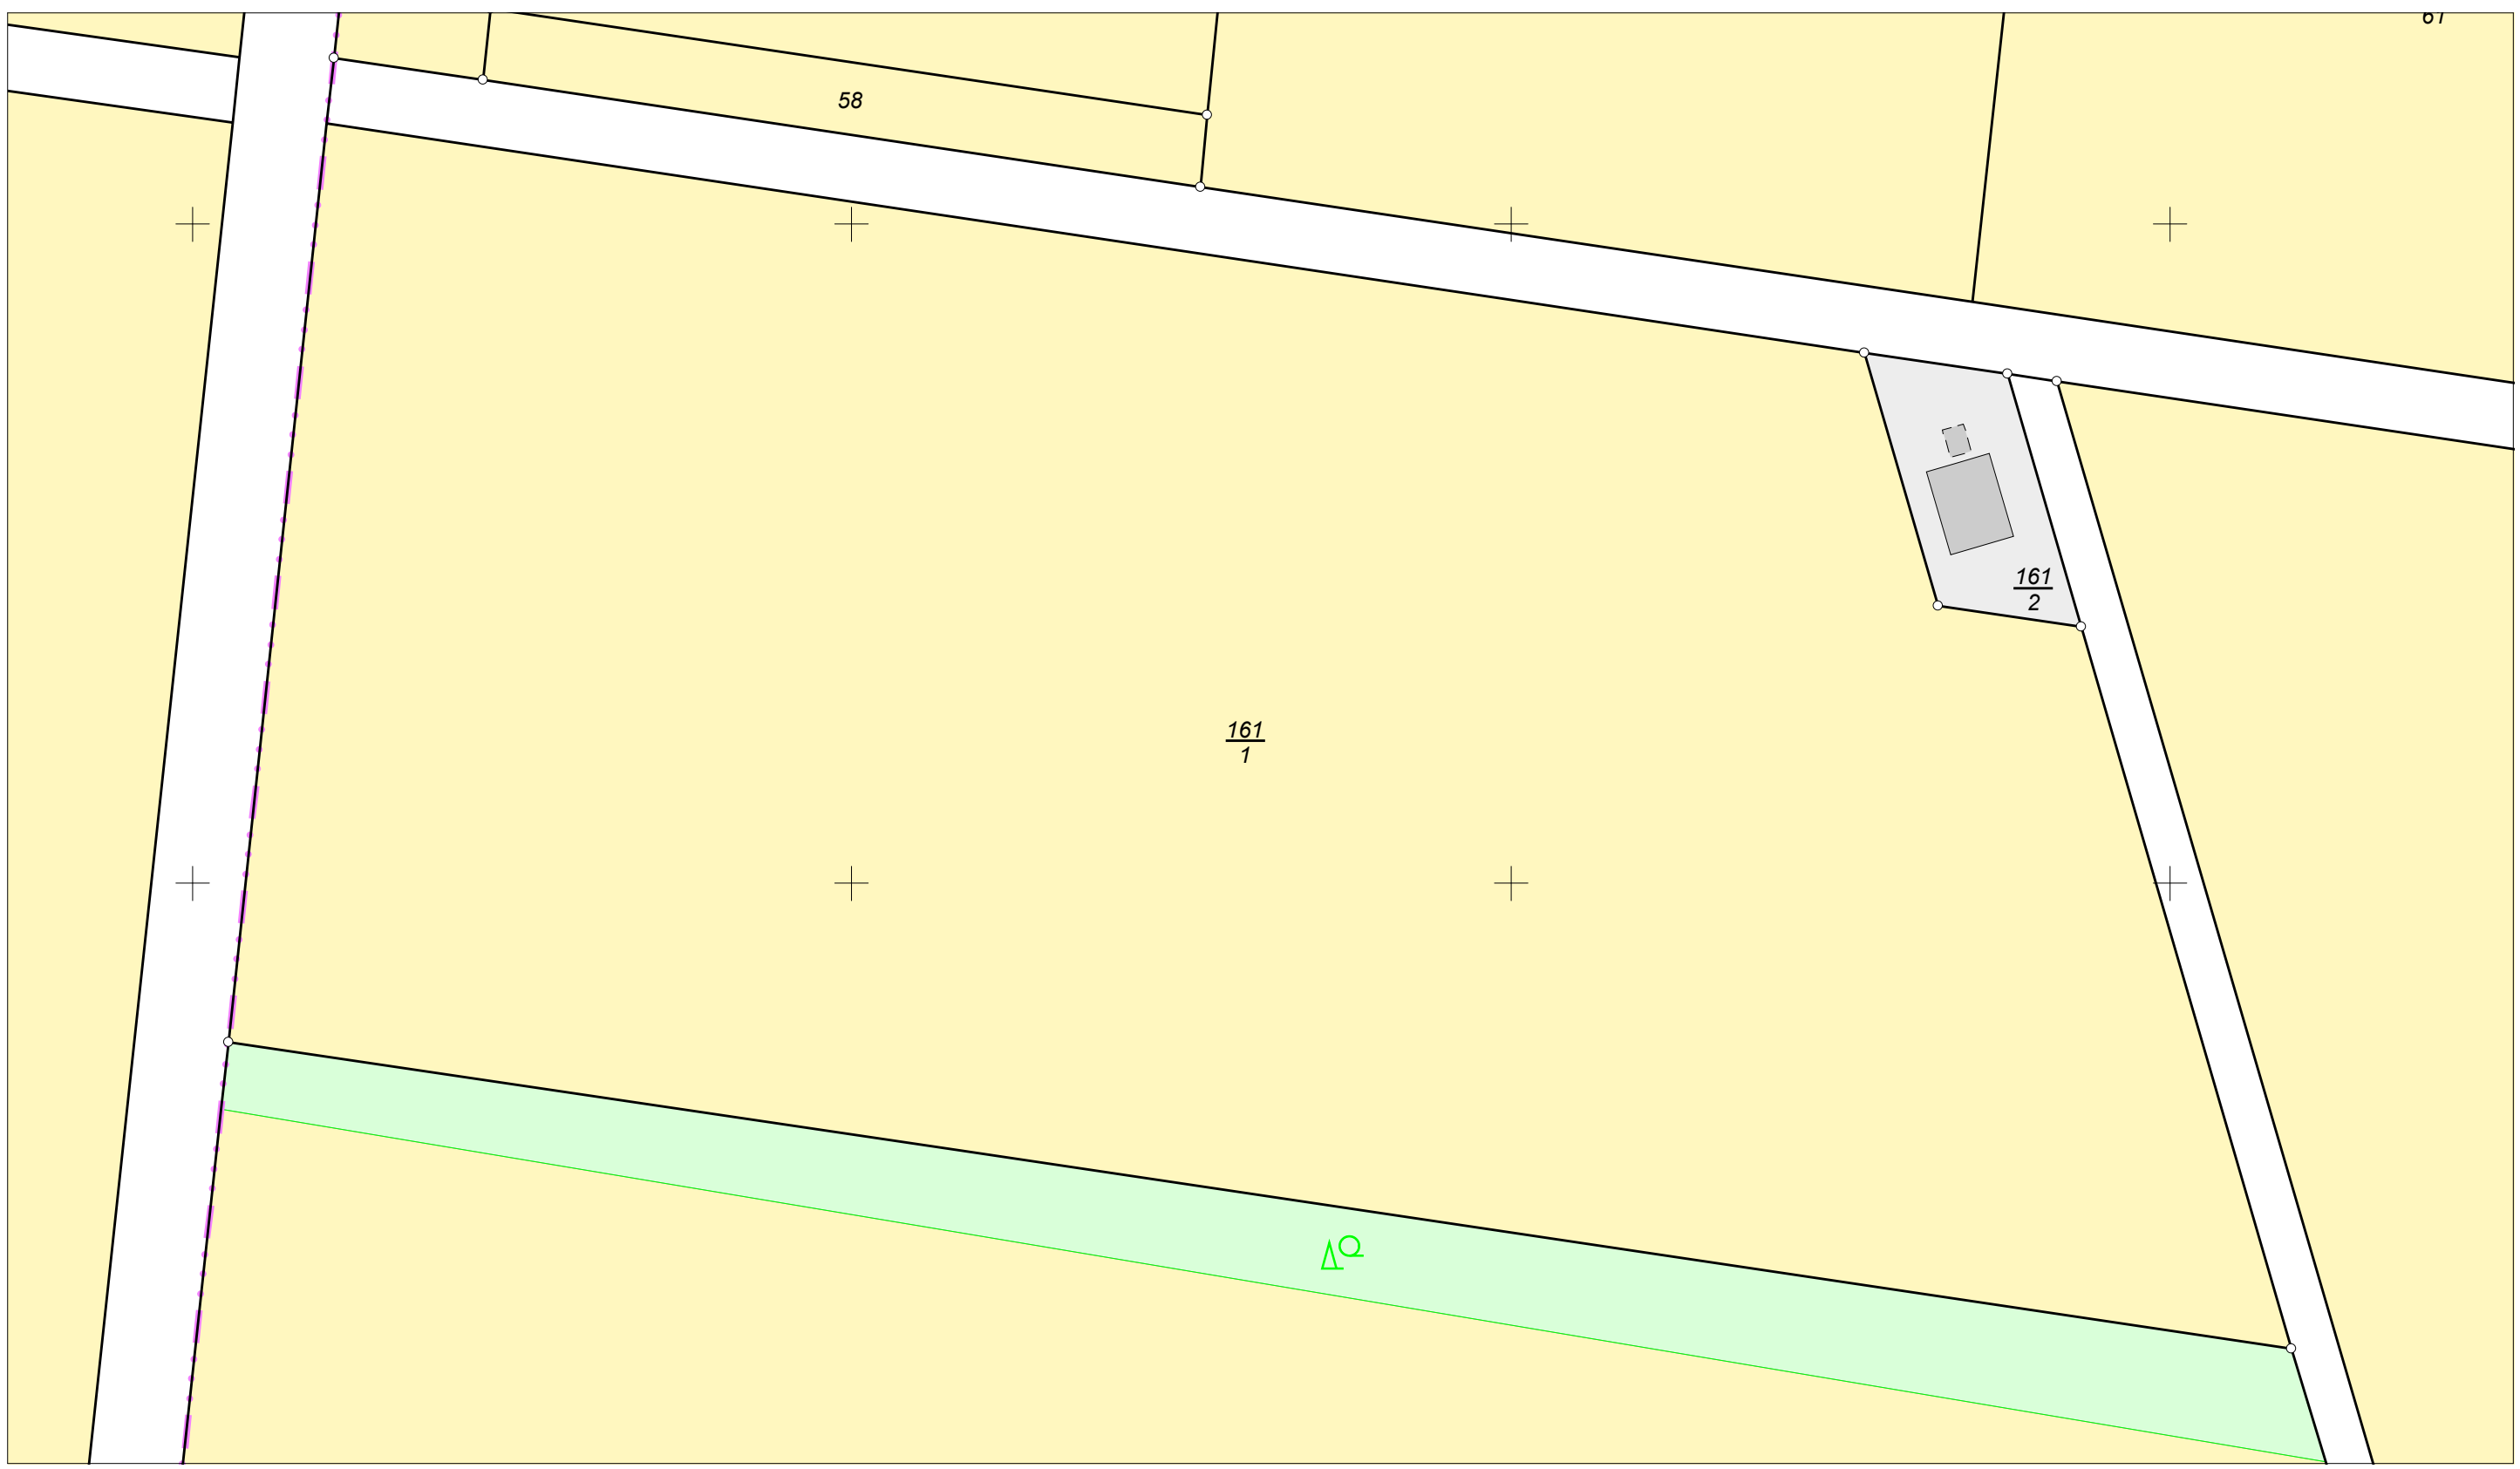

E = 32450772

N = 5836212

Maßstab 1:1000 Meter



**Vermessungs- und Katasterverwaltung  
Niedersachsen**

Gemeinde: Lohne (Oldenburg), Stadt      Flurstück: 161/1  
 Gemarkung: Lohne                              Flur: 19

**Liegenschaftskarte 1:1000  
Standardpräsentation**

Erstellt am 14.10.2015

**Verantwortlich für den Inhalt:**  
 Landesamt für Geoinformation und Landesvermessung Niedersachsen  
 - Katasteramt Vechta - Stand: 10.10.2015  
 Neuer Markt 14  
 49377 Vechta

**Bereitgestellt durch:**  
 Landesamt für Geoinformation und Landesvermessung Niedersachsen  
 - Katasteramt Vechta -  
 Neuer Markt 14  
 49377 Vechta

**Zeichen:**

Die Verwertung für nichteigene oder wirtschaftliche Zwecke und die öffentliche Wiedergabe sind gemäß § 5 Niedersächsisches Gesetz über das amtliche Vermessungswesen vom 12. Dezember 2002 (Nds. GVBl. 2003) nur mit Erlaubnis der für den Inhalt verantwortlichen Behörde zulässig.