

Rehden  
LK Diepholz

Hemsloh  
LK Diepholz

**Erdgasfernleitung NOWAL Rehden - Drohne**  
**Netzkopplung Drohne**  
 Antragsunterlagen zum Planfeststellungsverfahren  
 Teil D, Unterlage 12: Landschaftspflegerischer Begleitplan (LBP)


**GASCADE**

Bestand / Konflikte / Maßnahmen			Maßstab: 1: 2.000	Unterlage 12.2
Bearb.	18.05.2015	Wallusch	Ausgabeformat: DIN A3	Blatt 03
Gepr.	19.05.2015	Eling		
Freig.	19.05.2015	Bühning		
Stand	27.04.2015			

50 m

Ing.- und Planungsbüro  
**LANGE GBR**  
  
 Carl-Peschken-Str. 12  
 47441 Moers  
 Tel.: +49 2841 7905 - 0  
 Fax: +49 2841 7905 - 55  
 Email: info@langegbr.de  
 www.langegbr.de

Geoinformationen © Vermessungsverwaltungen der Bundesländer und BKG powered by geoGLIS oHG, www.onmaps.de  
 J:\Arcgis\Projekte\vedrolayout\PFV\TeilD12\_LBP\REDRO\_PFV\_LBP\_12\_2\_BestandMassnahmen\_Nachtrag05\_2015.mxd

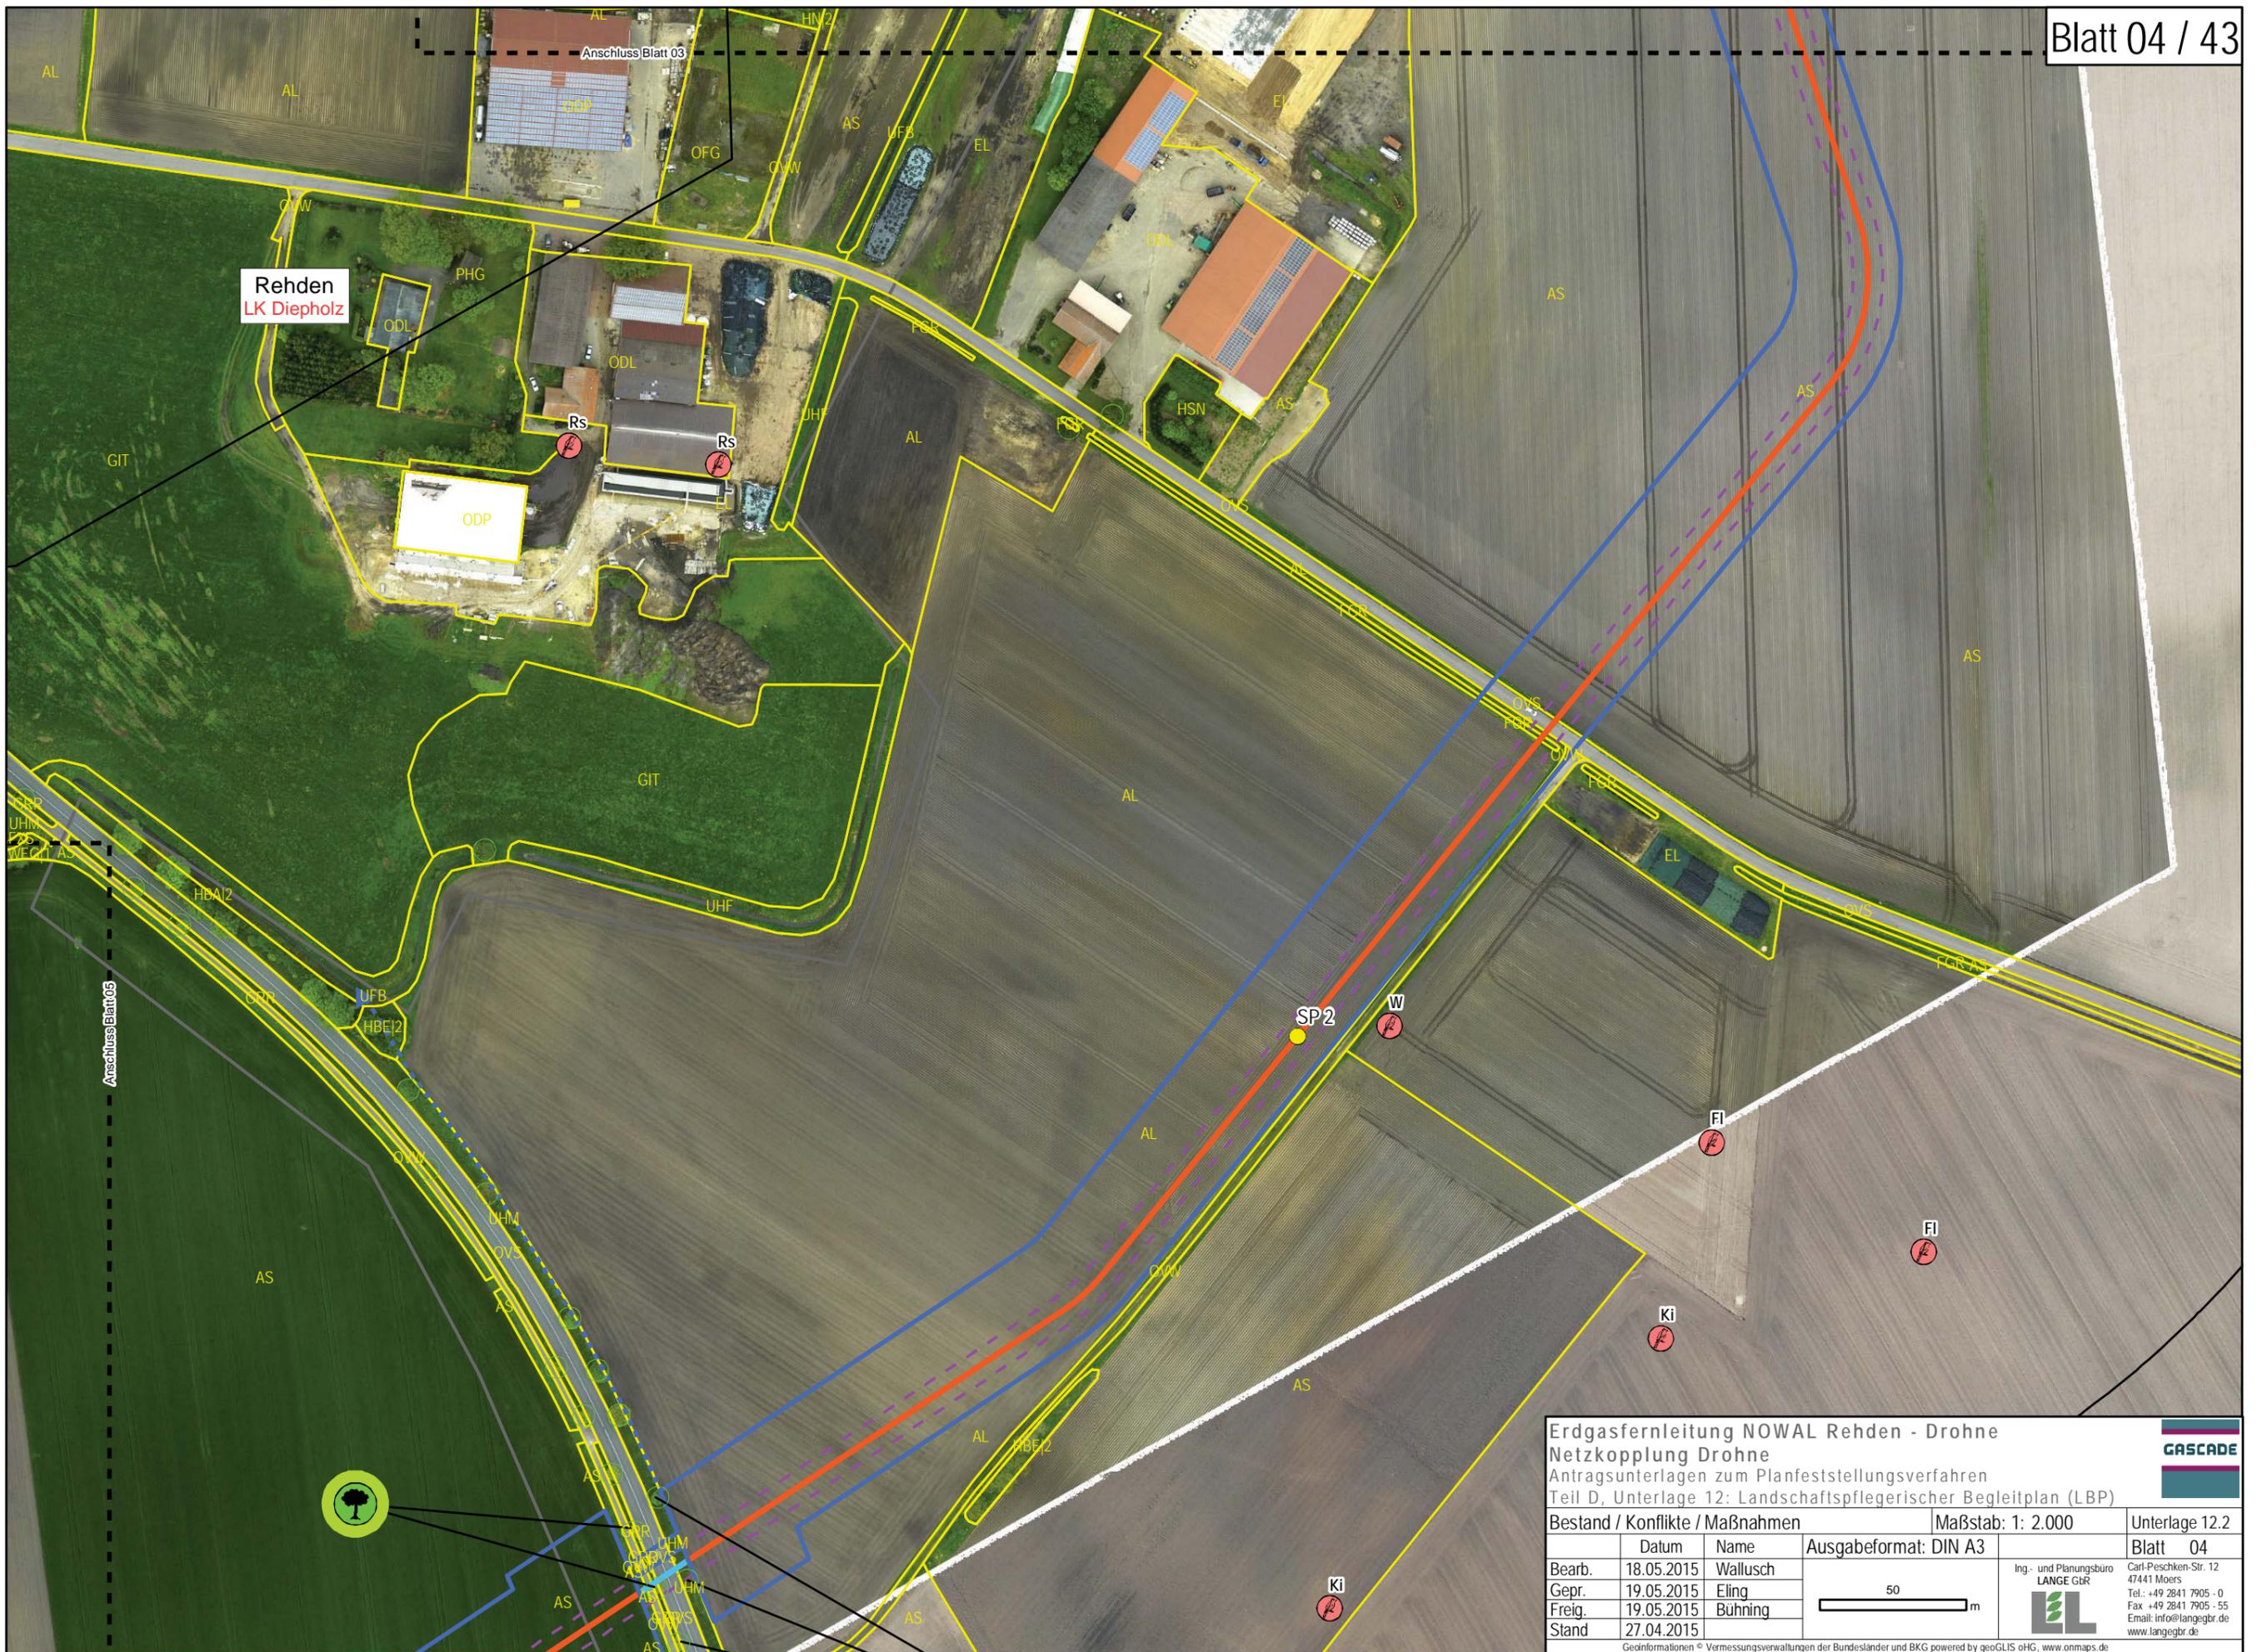

Rehden  
LK Diepholz

SP2

W

FI


FI

Ki

Ki

**Erdgasfernleitung NOWAL Rehden - Drohne**  
**Netzkopplung Drohne**  
 Antragsunterlagen zum Planfeststellungsverfahren  
 Teil D, Unterlage 12: Landschaftspflegerischer Begleitplan (LBP)

Bestand / Konflikte / Maßnahmen Maßstab: 1: 2.000 Unterlage 12.2

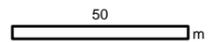Bearb.	18.05.2015	Wallusch			Ing.- und Planungsbüro <b>LANGE GBR</b> Carl-Peschken-Str. 12 47441 Moers Tel.: +49 2841 7905 - 0 Fax: +49 2841 7905 - 55 Email: info@langegr.de www.langegr.de
Gepr.	19.05.2015	Eling			
Freig.	19.05.2015	Bühning			
Stand	27.04.2015				

Geoinformationen © Vermessungsverwaltungen der Bundesländer und BKG powered by geoGLIS oHG, www.onmaps.de  
 J:\Arcgis\Projekte\redro\layout\PFV\TeilD12\_LBPR\EDRO\_PFV\_LBP\_12\_2\_BestandMassnahmen\_Nachtrag05\_2015.mxd

GASCADE

Blatt 04