

Frank und Ralf Huneke GbR



Rahmenbetriebsplan für einen Quarzsandtagebau südlich der Mentewehrstraße in der Gemeinde Moormerland Ortsteil Veenhusen

Schnitt A - A'


Schnitt A - A'

A
Westen

A'
Osten

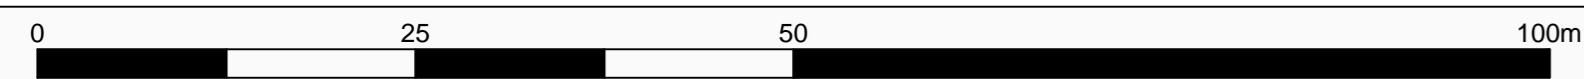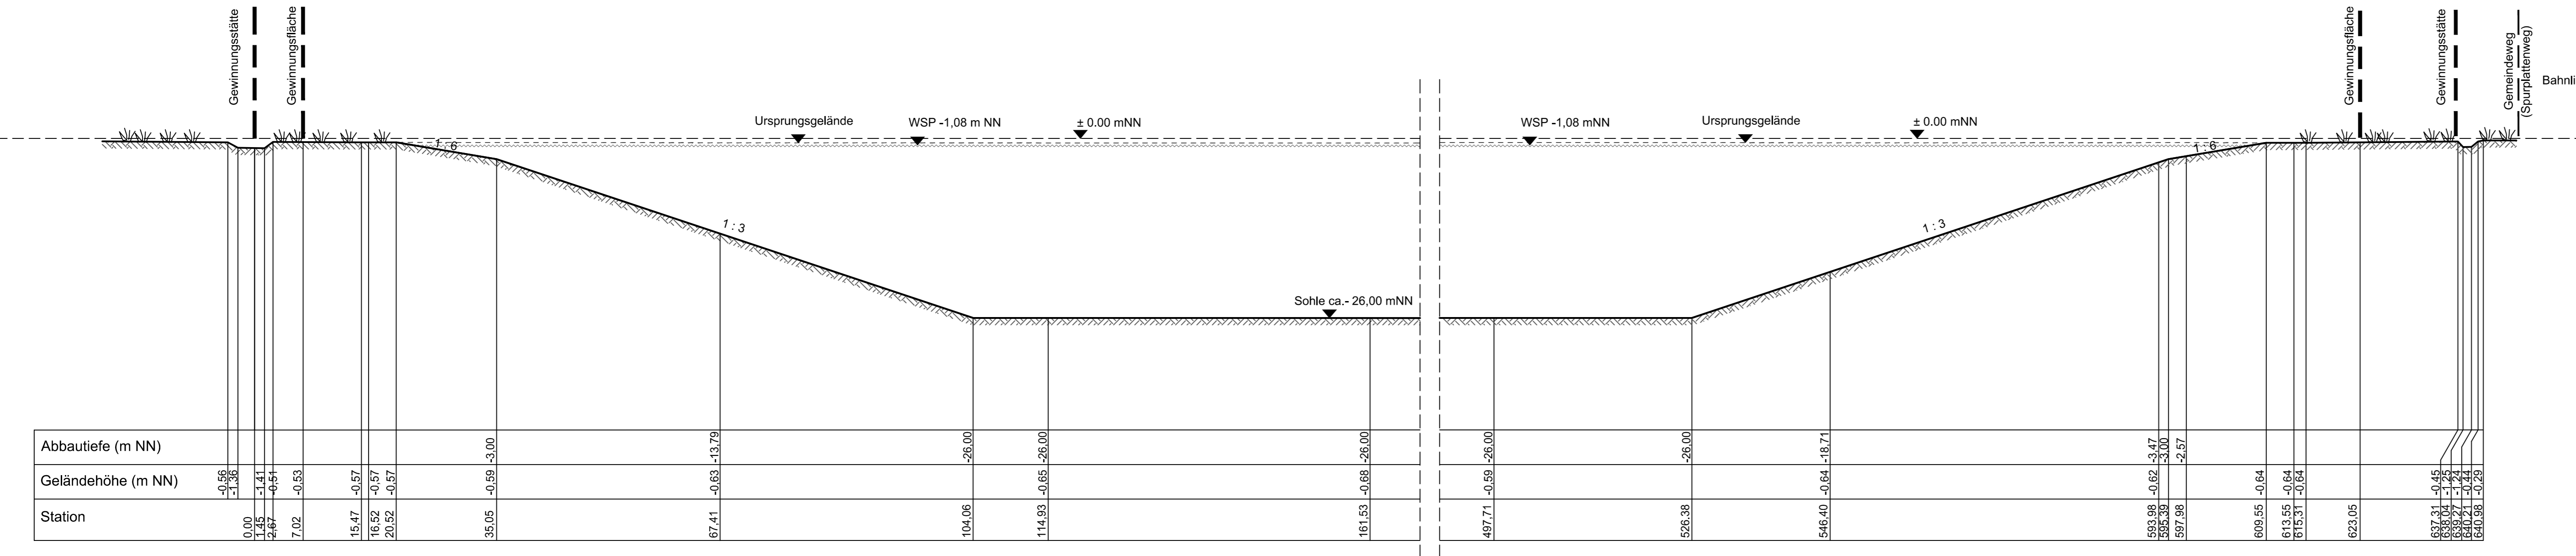

Lage der Schnitte

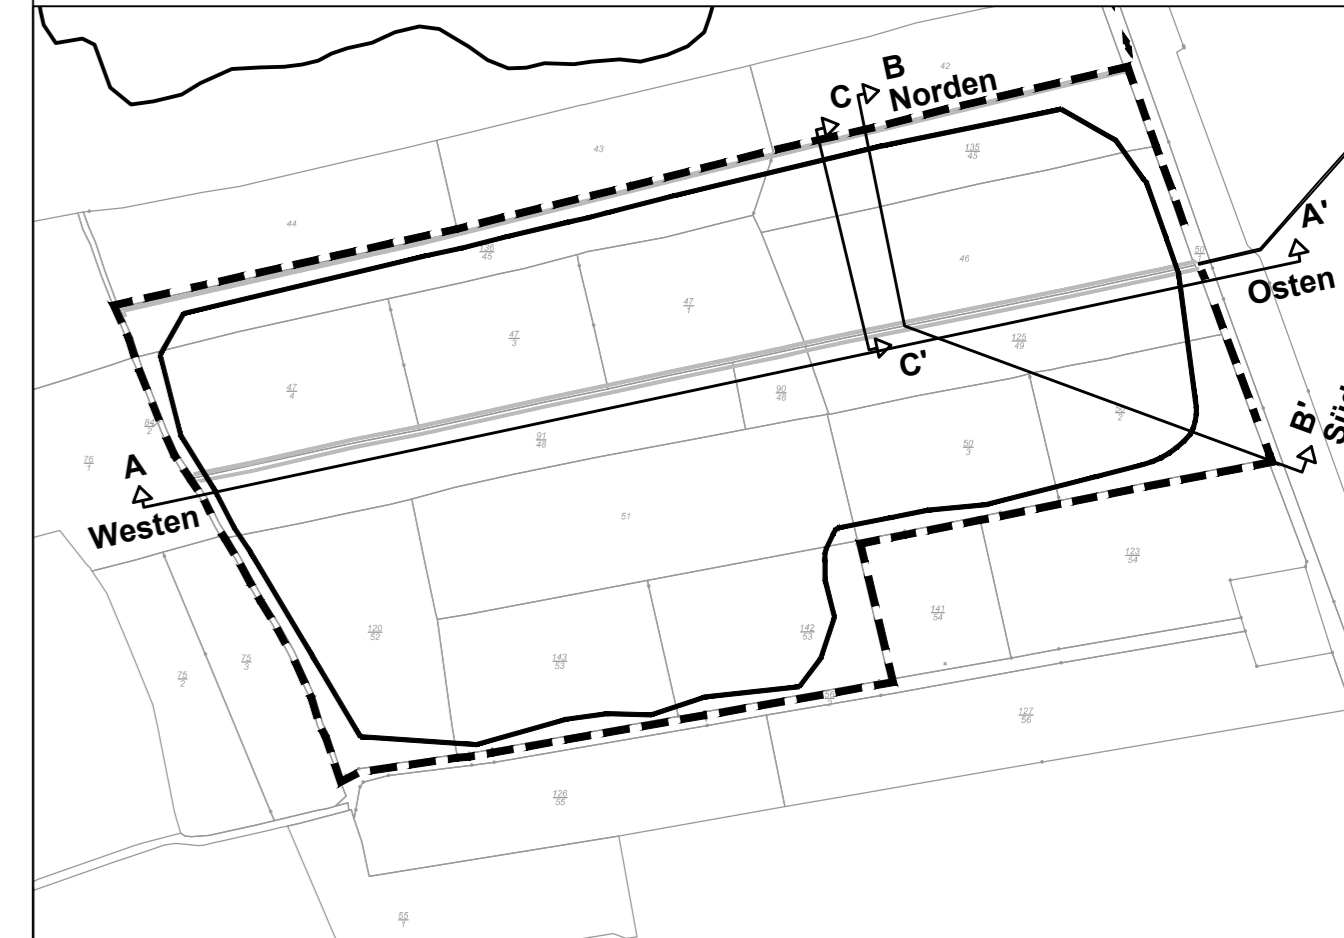

Frank und Ralf Huneke GbR

26.10.2016, *[Signature]*
(Datum, Unterschrift)

Rahmenbetriebsplan für einen Quarzsandtagebau südlich der Mentewehrstraße in der Gemeinde Moormerland Ortsteil Veenhusen

Planart: Schnitt A - A'

Maßstab	Projekt: 11-1525	Datum		Unterschrift	
		1 : 500	Plan-Nr. V.10a	Bearbeitet: 08/2016, 10/2016	Gezeichnet: 08/2016, 10/2016

Diekmann & Mosebach Regionalplanung, Stadt- und Landschaftsplanung
Entwicklungs- und Projektmanagement
Oldenburger Straße 86 26180 Rastede Tel. (04402) 91 16 30 Fax 91 16 40