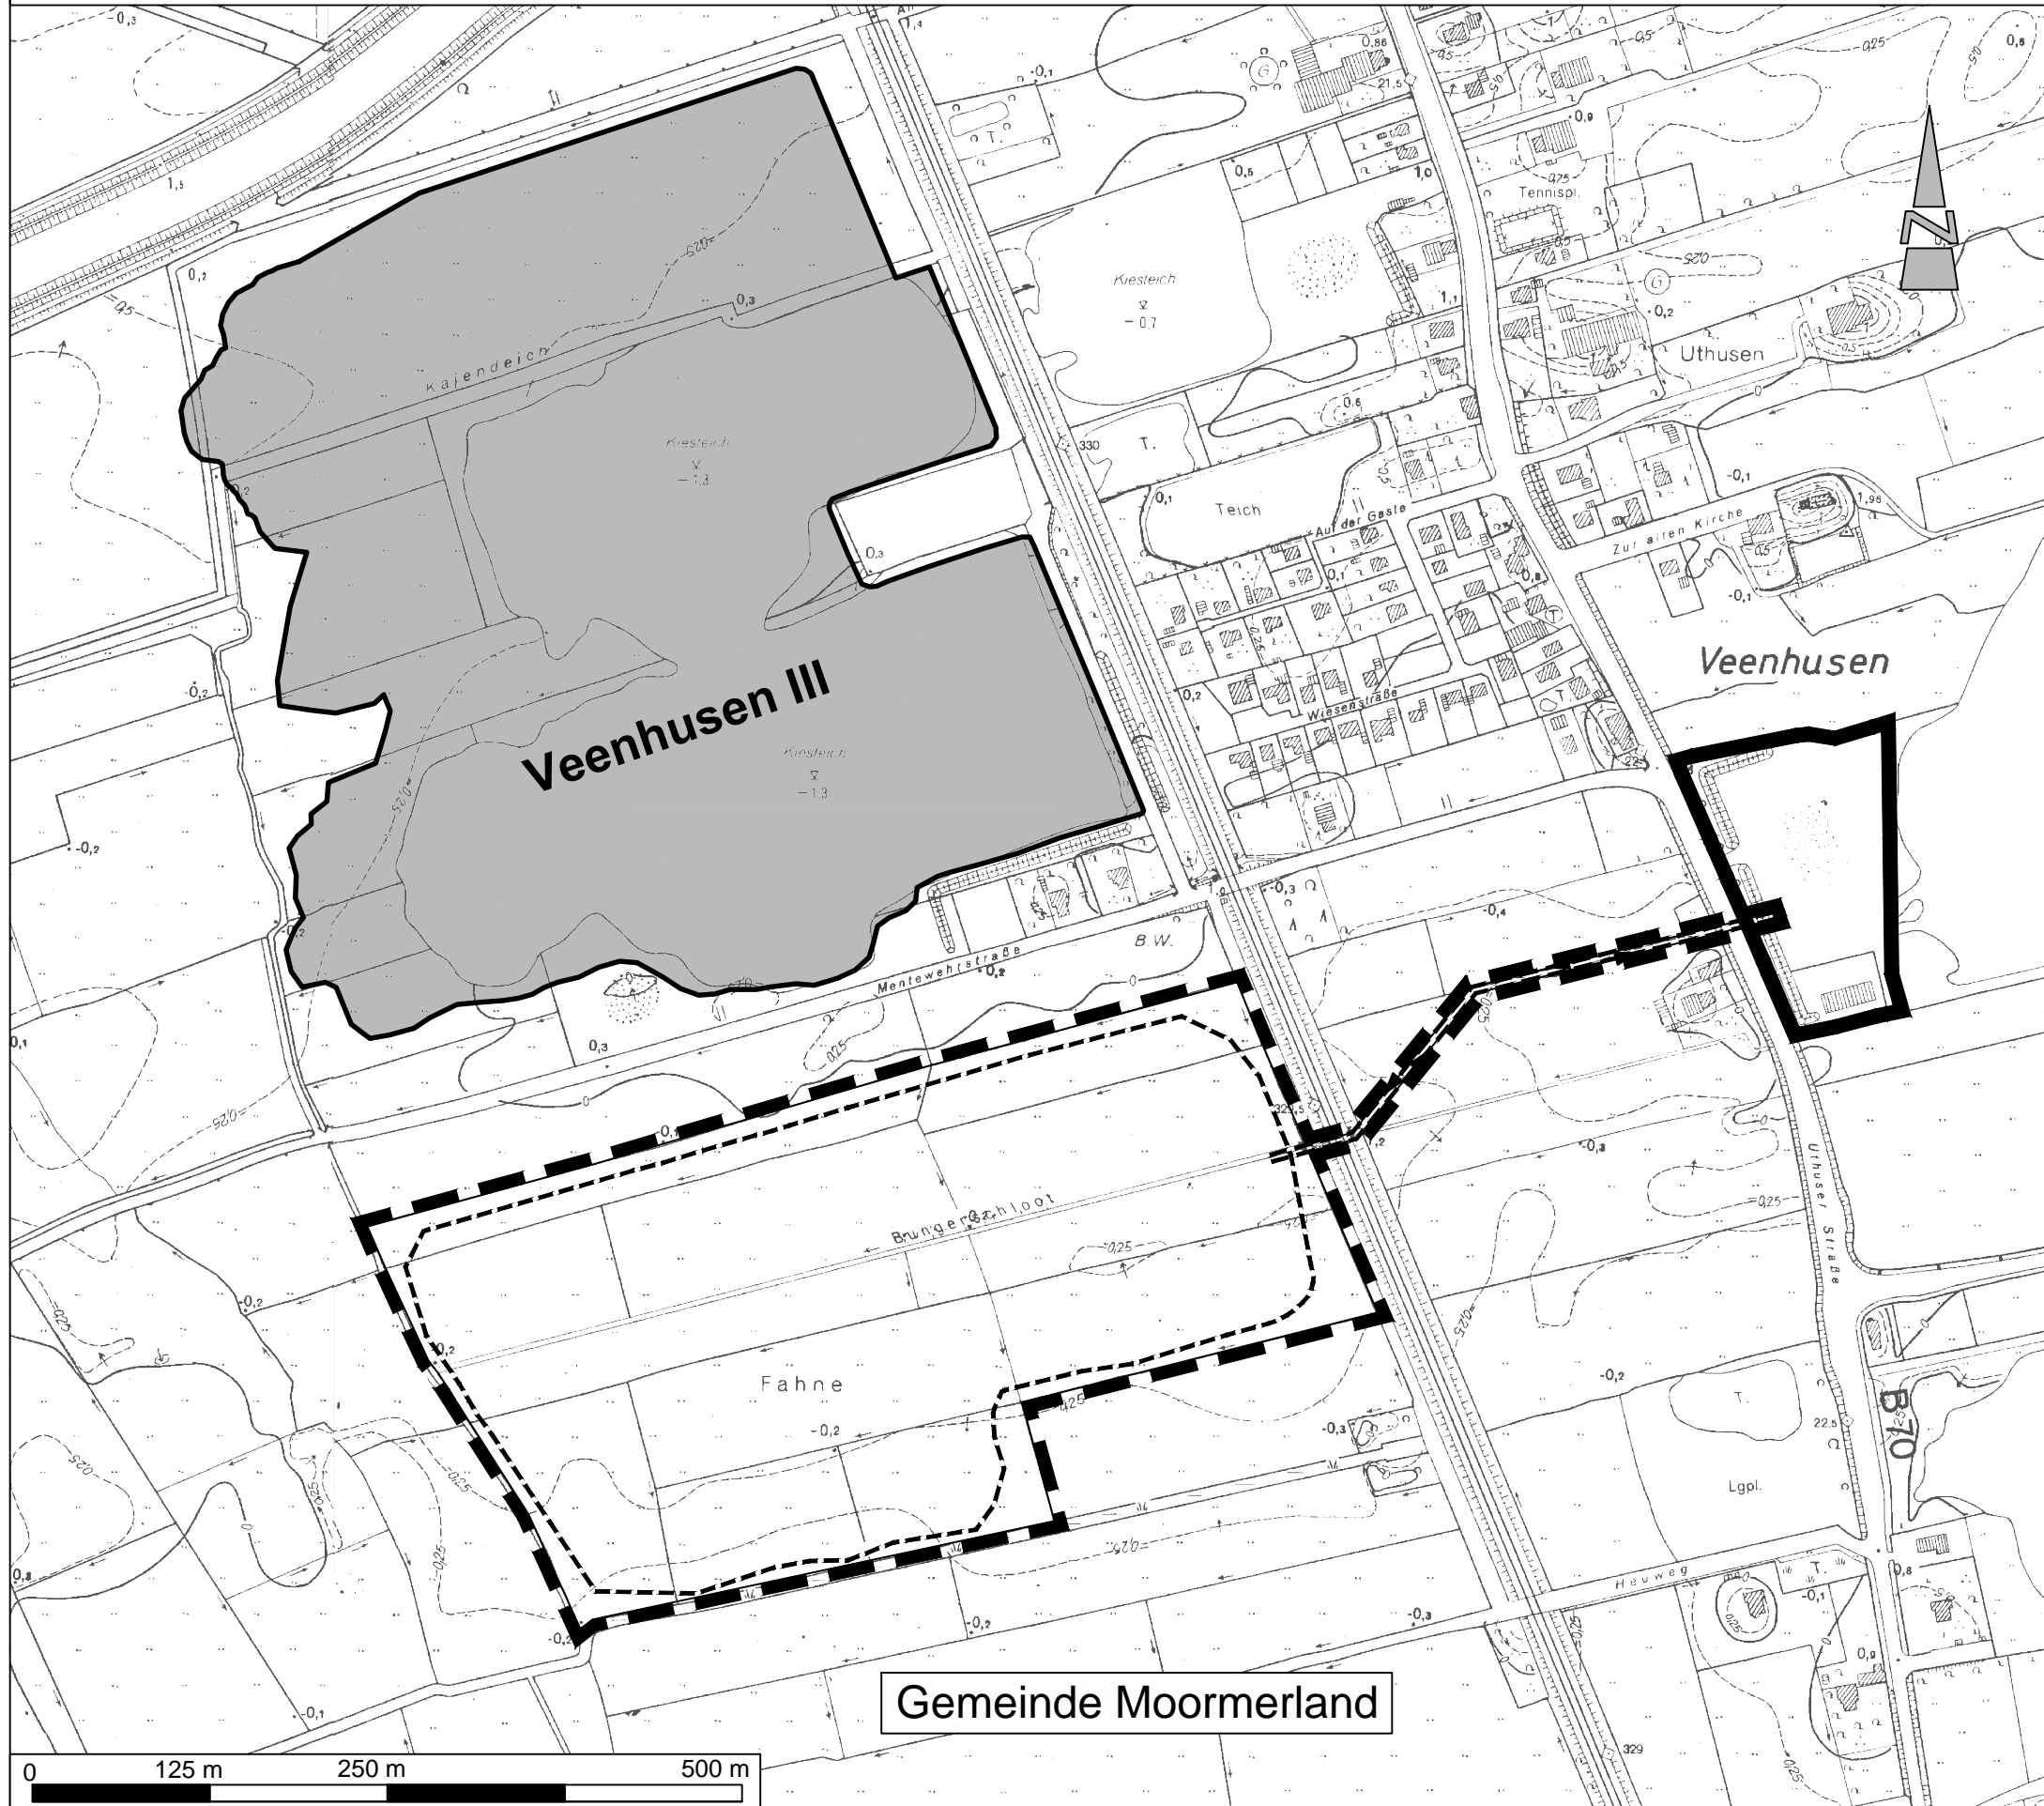


# Frank und Ralf Huneke GbR



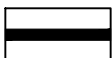
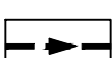
## Rahmenbetriebsplan

für einen Quarzsandtagebau südlich der Mentewehrstraße in der Gemeinde Moormerland Ortsteil Veenhusen

Übersichtskarte in der DGK5



### Planzeichenerklärung

-  Gewinnungsstätte
-  Gewinnungsfläche
-  bestehende Aufbereitungsstätte
-  Spülrohrleitungstrasse zum und vom Aufbereitungsgelände

**Frank und Ralf Huneke GbR**

26.10.2016,   
(Datum, Unterschrift)

**Rahmenbetriebsplan**  
für einen Quarzsandtagebau südlich der Mentewehrstraße  
in der Gemeinde Moormerland Ortsteil Veenhusen

Planart: Übersichtskarte in der DGK5

Maßstab <b>1 : 5.000</b>	Projekt: <b>11-1525</b> Plan-Nr. <b>V.2</b>	Datum	Unterschrift
		Bearbeitet: 12/2015, 10/2016	Pothast
		Gezeichnet: 12/2015, 10/2016	Krause/Wiese
		Geprüft: 10/2016	Diekmann

**Diekmann & Mosebach** Regionalplanung, Stadt- und Landschaftsplanung  
Entwicklungs- und Projektmanagement

Oldenburger Straße 86 26180 Rastede Tel. (04402) 91 16 30 Fax 91 16 40



26.10.2016