


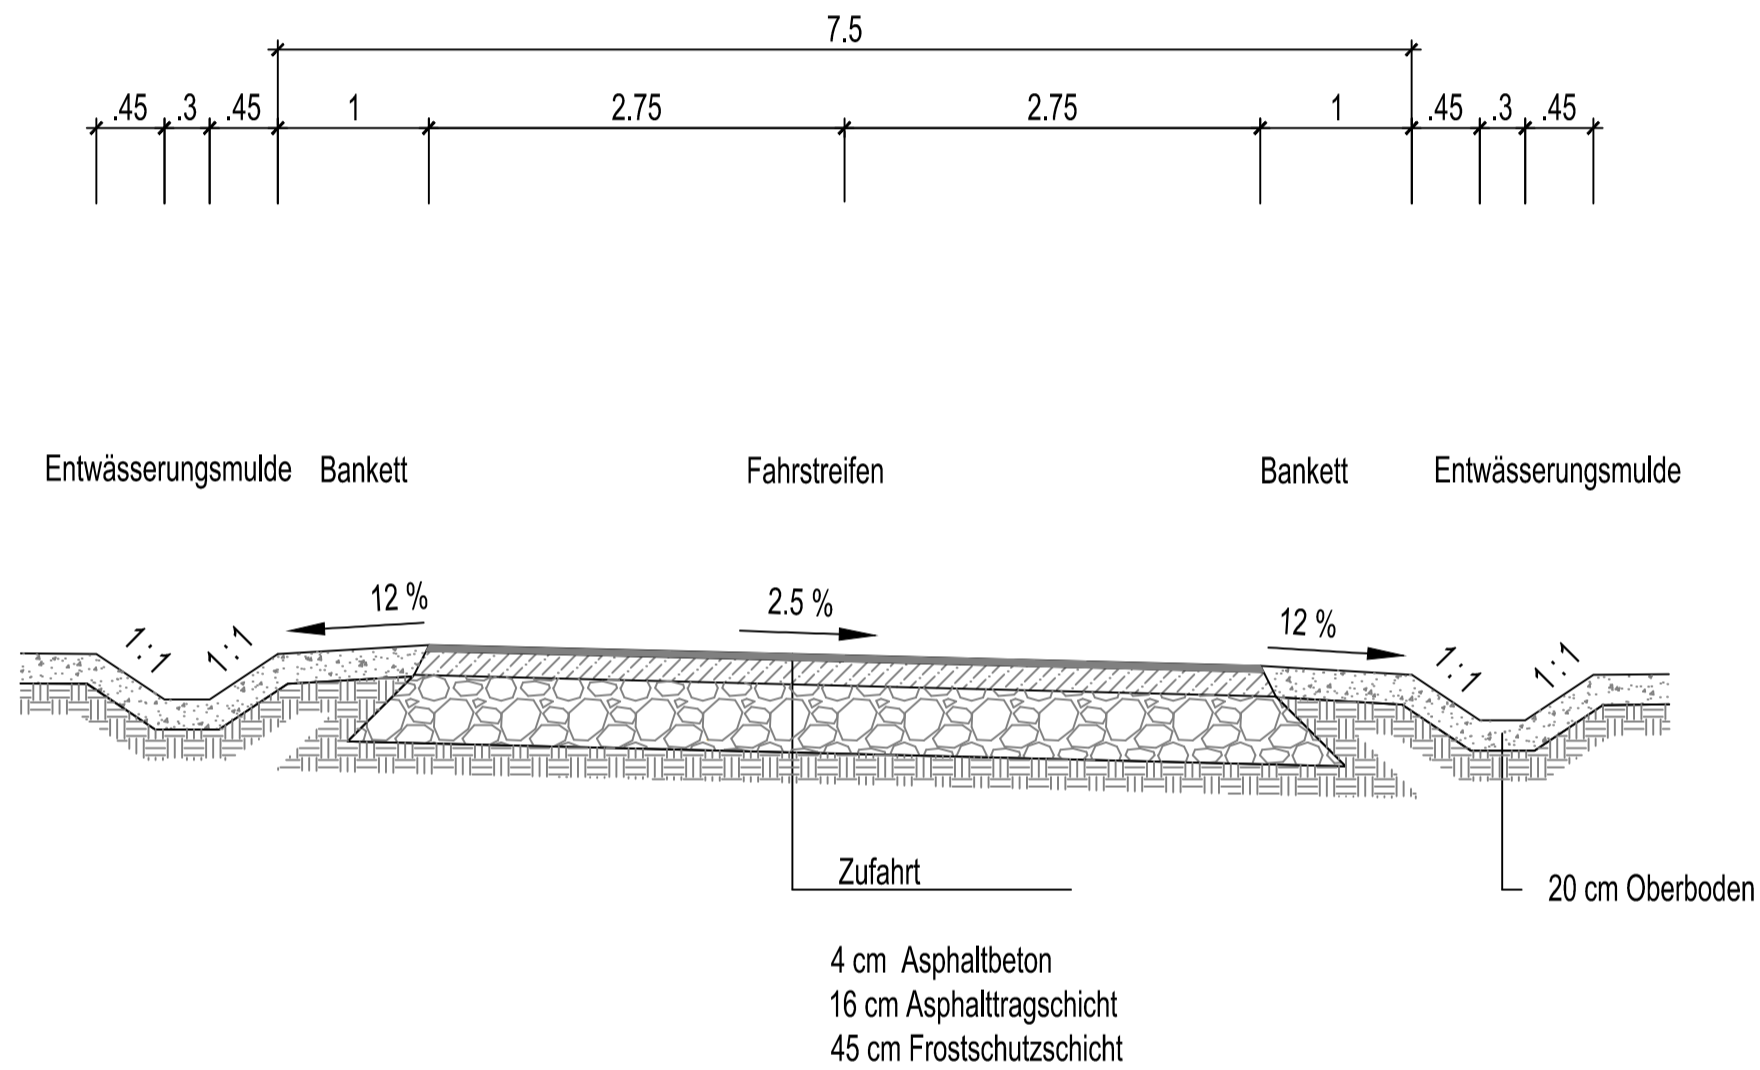


Regelprofil Zufahrtsstraße
in Anlehnung an RQ 7,5 nach RAS-L
Belastungsklasse Bk 1,8



± 0.00 \triangleq 71.50 m ü. NN (Höhenstatus 160, Lagestatus 100)

Index	Bemerkung / Änderung	Datum	Name

Bauvorhaben	Hartsalzwerk Siegfried-Giesen	Planungsstand	Bergrechtliches Planfeststellungsverfahren
Projektsteuerung	 K+S KALI GmbH Projektgruppe SG	Projektgruppe SG Kardinal-Bertram-Straße 1 31134 Hildesheim Tel.: 05121/10299-0 Fax: -29	Datum/Unterschrift
Bauherr	 K+S Aktiengesellschaft Kassel	Beauftragt: Projektgruppe SG Kardinal-Bertram-Straße 1 31134 Hildesheim Tel.: 05121/10299-0 Fax: -29	Datum/Unterschrift
Projektplanung	 ICL Ingenieur Consult Dr.-Ing. A. Kolbmüller GmbH  IHU Gesellschaft für Ingenieur-, Hydro- und Umweltgeologie mbH	ICL Ingenieur Consult Dr.-Ing. A. Kolbmüller GmbH Diezmannstraße 5 04207 Leipzig Tel.: 0341/41541-0 Fax: -11 IHU Gesellschaft für Ingenieur-, Hydro- und Umweltgeologie mbH Am Sportplatz 1 99734 Nordhausen Tel.: 03631/8906-0 Fax: -29	Datum/Unterschrift
Plandarstellung	Regelprofil Zufahrtsstraße	Unterlage	E-10 Blatt-Nr. 10

	Datum	Name	Unterschrift
gezeichnet	17.06.2014	Lindemann	
geprüft	17.06.2014	Fischer	
Maßstab	1:50	Zeichnungs-Nr.	SG-XX-XXXX.00-2012-03-1403-00
Aufgestellt: Kassel, Datum K+S Aktiengesellschaft		Name, Funktion	