





± 0.00 ≙ 71.50 m ü. NN (Höhenstatus 160, Lagestatus 100)

Index	Bemerkung / Änderung	Datum	Name

Übersicht

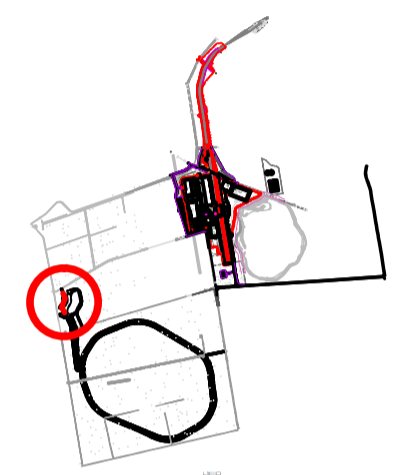

Schnitt D - D (M 1 : 100)

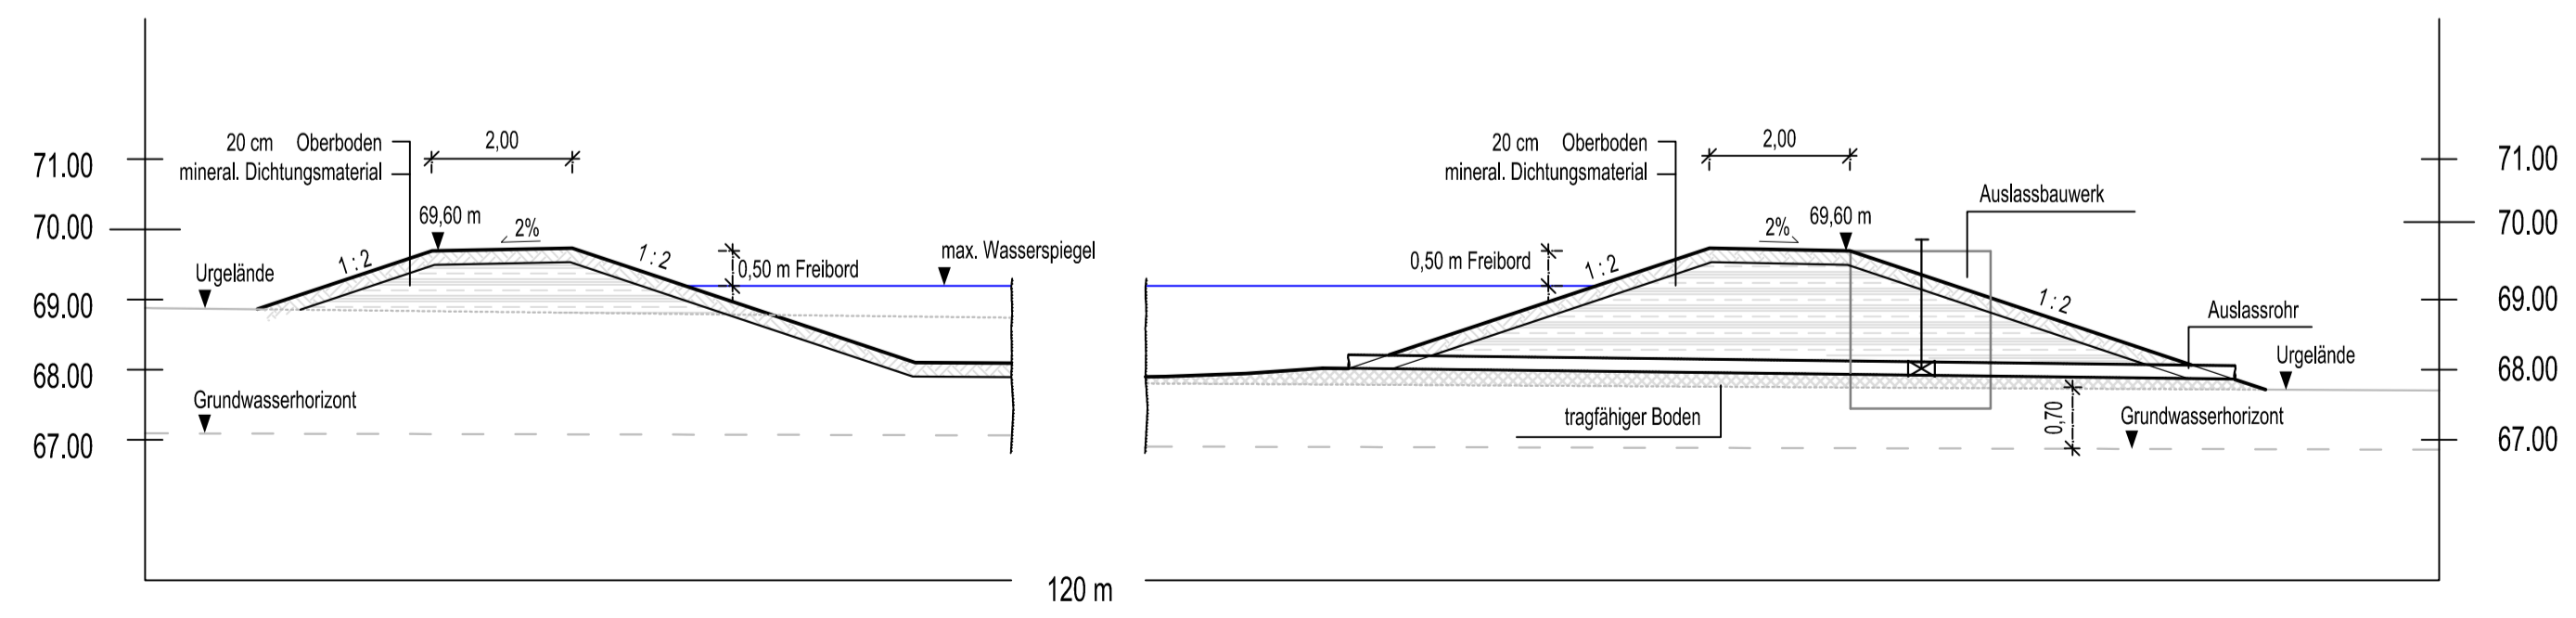

Bauvorhaben	Hartsalzwerk Siegfried-Giesen	Planungsstand	Bergrechtliches Planfeststellungsverfahren
Projektsteuerung	K+S KALI GmbH Projektgruppe SG	Projektgruppe SG Kardinal-Bertram-Straße 1 31134 Hildesheim Tel.: 05121/10299-0 Fax: -29	Datum/Unterschrift
Bauherr	K+S Aktiengesellschaft Kassel	Bauftragt.: Projektgruppe SG Kardinal-Bertram-Straße 1 31134 Hildesheim Tel.: 05121/10299-0 Fax: -29	Datum/Unterschrift
Projektplanung	ICL Ingenieur Consult Dr.-Ing. A. Kolbmüller GmbH IHU Gesellschaft für Ingenieur-, Hydro- und Umweltgeologie mbH	ICL Ingenieur Consult Dr.-Ing. A. Kolbmüller GmbH Diezmannstraße 5 04207 Leipzig Tel.: 0341/41541-0 Fax: -11	IHU Gesellschaft für Ingenieur-, Hydro- und Umweltgeologie mbH Am Sportplatz 1 99734 Nordhausen Tel.: 03631/8906-0 Fax: -29
Planarstellung	Zwischenspeicherbecken gering mineralisiertes Oberflächenwasser Regelbecken	Unterlage	E-10 Blatt-Nr. 11
gezeichnet	Datum	Name	Unterschrift
geprüft	17.06.2014	Wolf	
Maßstab	17.06.2014	Fischer	
Maßstab		Zeichnungs-Nr.	
1:1000/100		SG-XX-XXXX.00-2012-03-1501-00	
Aufgestellt: Kassel, Datum K+S Aktiengesellschaft			
Name, Funktion			