


vorhandenes Einleitbauwerk zurückbauen

**LEGENDE:**

- Vorhandene Salzabwasserleitung (Rückbau / Verdämmen)
- Neue Salzabwasserleitung

Index	Bemerkung / Änderung	Datum	Name
02	Einleitbauwerk Innerste	19.12.2014	Albert
01	Kapazität auf 24.000 m³ erhöht, Winkелеlemente	30.10.2014	Albert

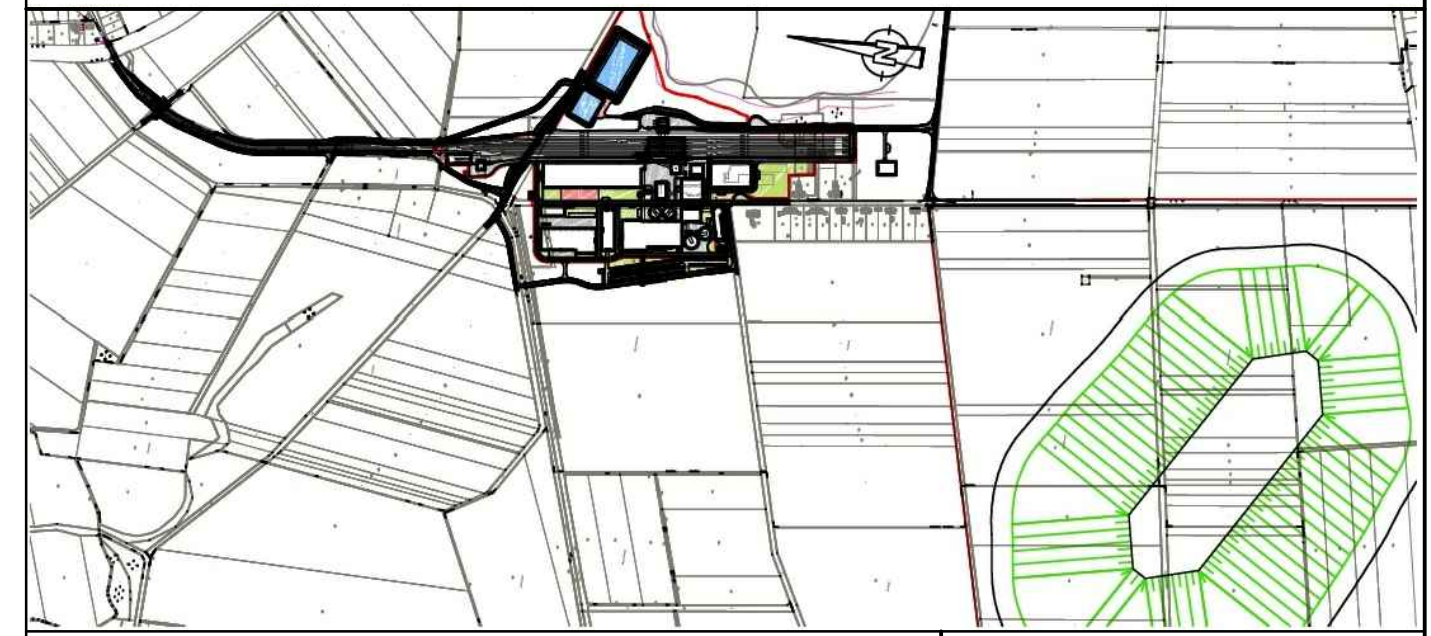

Bauvorhaben <b>Hartsalzwerk Siegfried-Giesen</b>		Planungsstand Bergrechtliches Planfeststellungsverfahren	
Projektsteuerung <b>K+S KALI GmbH</b> Projektgruppe SG		Projektgruppe SG Kardinal-Bertram-Straße 1 31134 Hildesheim Tel.: 05121/10299-0 Fax: 05121/10299-29 Datum/Unterschrift	
Bauherr <b>K+S Aktiengesellschaft</b> Kassel		Beauftragt: Projektgruppe SG Kardinal-Bertram-Straße 1 31134 Hildesheim Tel.: 05121/10299-0 Fax: 05121/10299-29 Datum/Unterschrift	
Planung <b>ASSMANN BERATEN + PLANEN GmbH</b>		Nordstraße 23 38106 Braunschweig Tel.: 0531 / 3901-0 Fax: 0531 / 3901-110 Datum/Unterschrift	
Plandarstellung <b>Salzabwasserleitung zur Innerste</b>		Unterlage E-2.10 Blatt-Nr. 2	
gezeichnet	Datum 18.03.2014	Name Reckling	Unterschrift
geprüft	Datum 18.03.2014	Name Albert	
Maßstab <b>1:2500</b>		Zeichnungs-Nr. <b>SG-XX-XXX.00-2013-02-7171-02</b>	
Aufgestellt: Kassel, Datum K+S Aktiengesellschaft  _____ Name, Funktion			