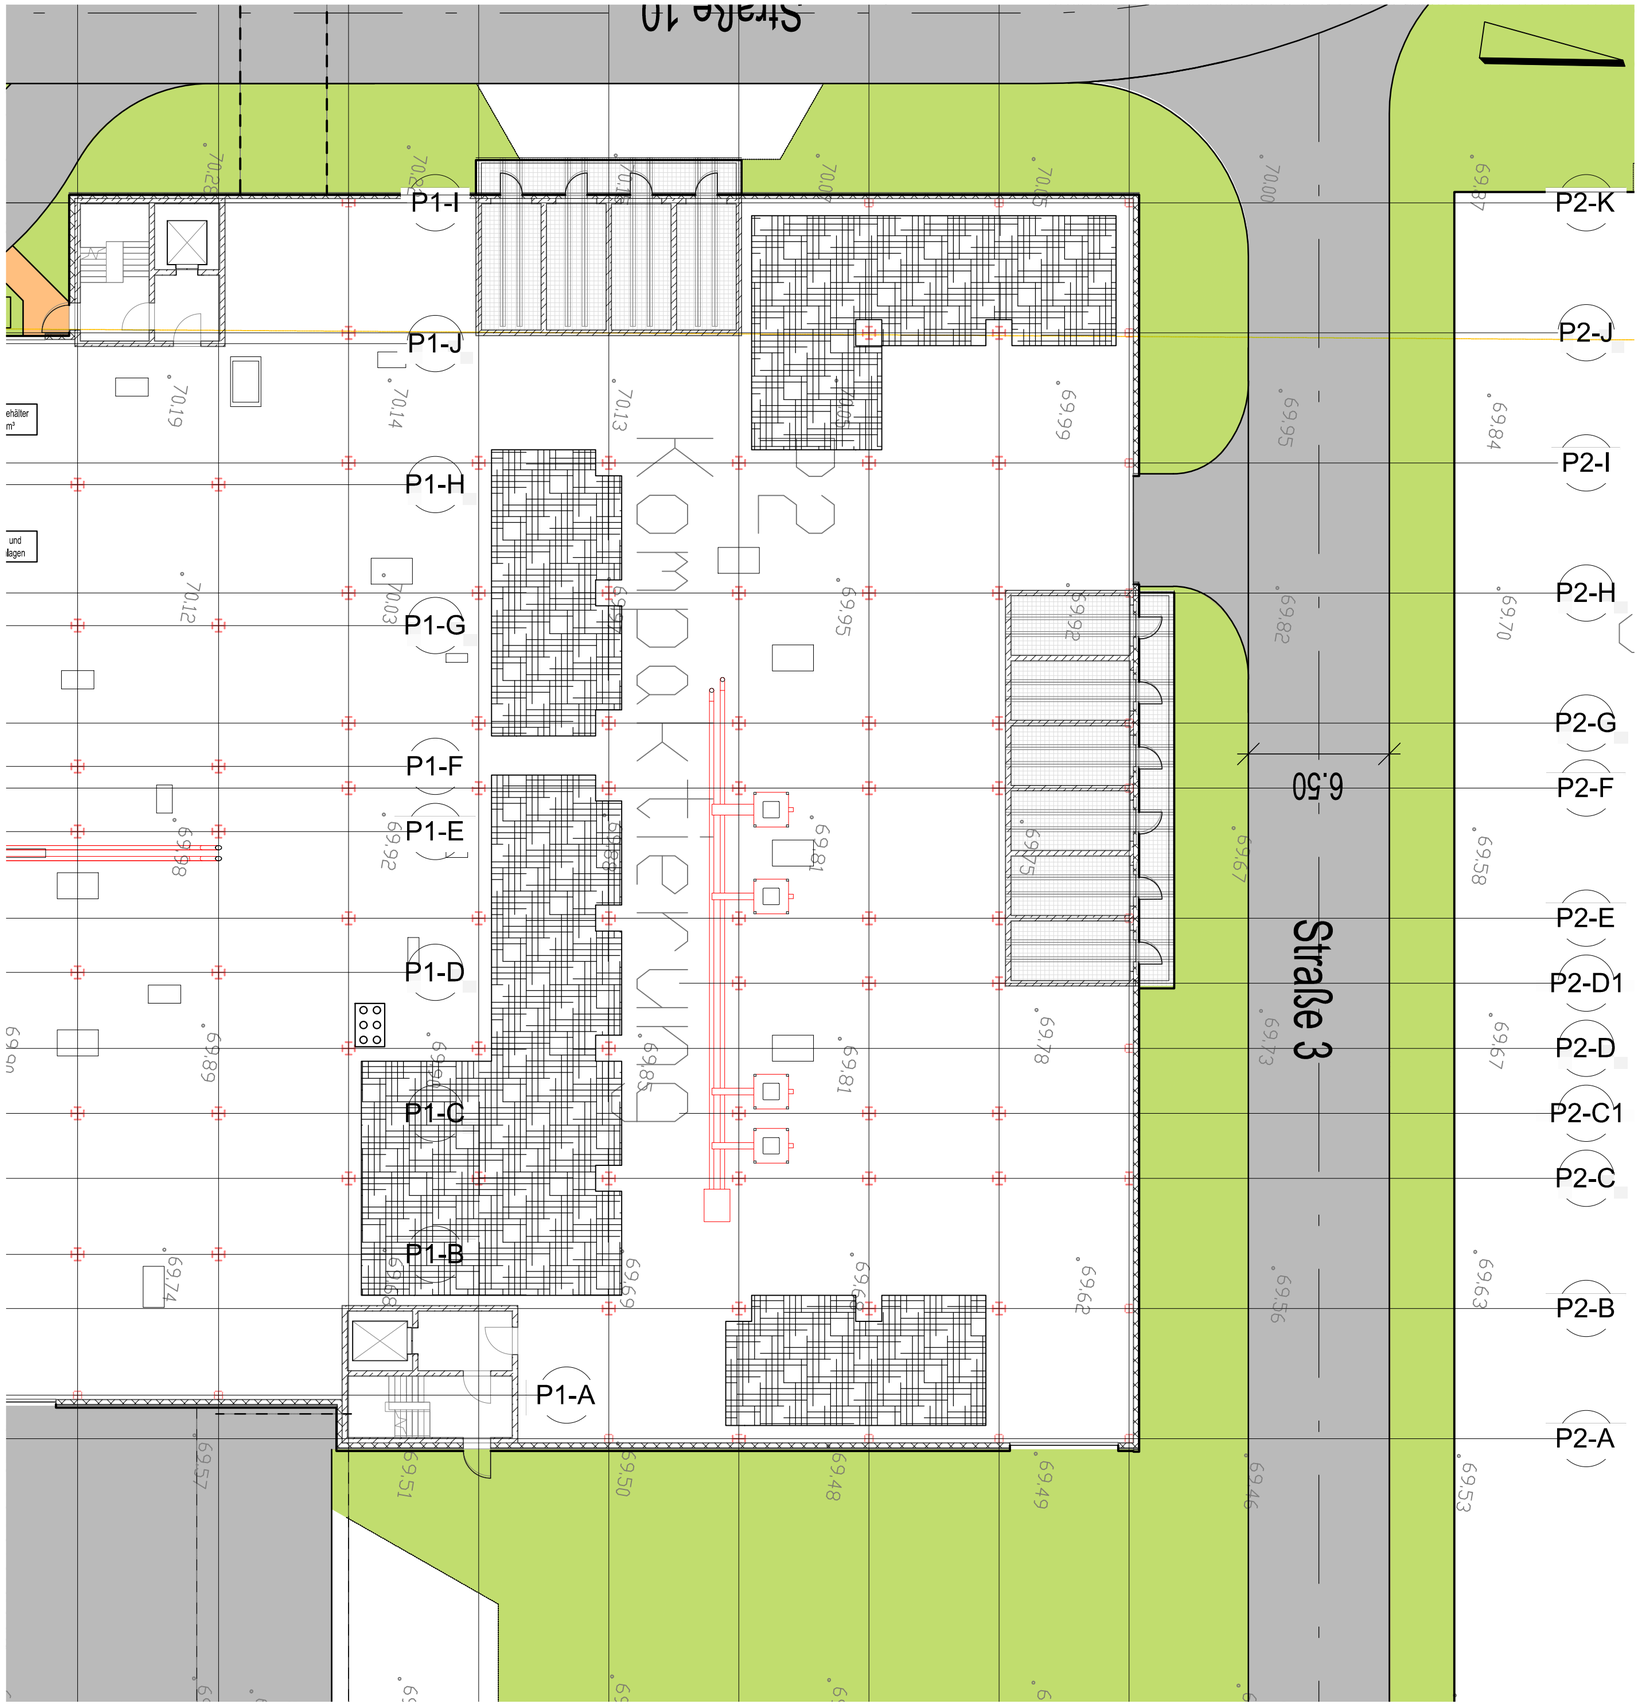

Kapitel-Nr.	Betriebsbereich/ Gebäude/Bauwerk	Anlage	gehandhabte Stoffe	WGK	Menge (m3)
E-2.4.2	**SG** / Kompaktierung P2	Dosieranlage und Big Bag-Lager	Borax, Eisenoxid schwarz/rot (Pulver)	nicht wassergef.	ca. 755,0
E-2.4.2	**SG** / Kompaktierung P2	Fasslager (6 Fässer)	Öl	max. 2	1.2

Legende

Big Bag-Lager (Pulver)

Fasslager

± 0.00 ≙ 71.50 m ü. NN

.	.	.	.
.	.	.	.
.	.	.	.
.	.	.	.
01	Unterlagennummer geändert	19.12.2014	Rg
Index	Bemerkung / Änderung	Datum	Name

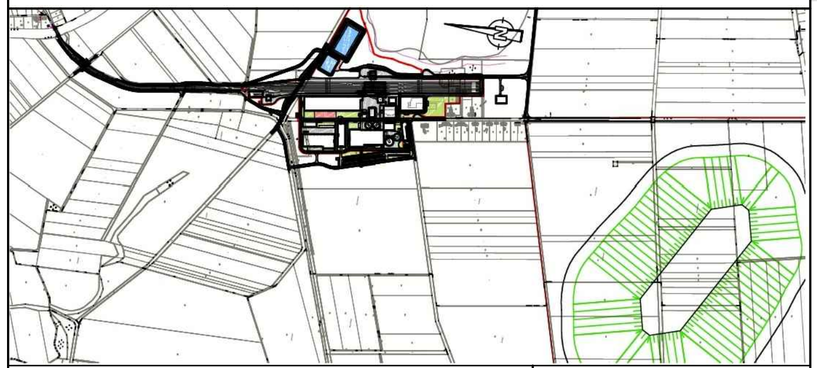

Bauvorhaben
Hartsalzwerk Siegfried-Giesen

Planungsstand
Bergrechtliches Planfeststellungsverfahren

Projektsteuerung
K+S KALI GmbH
Projektgruppe SG

Projektgruppe SG
Kardinal-Bertram-Straße 1
31134 Hildesheim
Tel.: 05121/10299-0 Fax: 05121/10299-29

Datum/Unterschrift

Bauherr
K+S Aktiengesellschaft
Kassel

Beauftragt: Projektgruppe SG
Kardinal-Bertram-Straße 1
31134 Hildesheim
Tel.: 05121/10299-0 Fax: 05121/10299-29

Datum/Unterschrift

Planung
ASSMANN
BERATEN + PLANEN GmbH

Nordstraße 23
38106 Braunschweig
Tel.: 0531 / 3901-0
Fax: 0531 / 3901-110

Datum/Unterschrift

Plandarstellung
VAwS-Anlage P2

Unterlage E-2.4.3

Blatt-Nr. XXXXXX

	Datum	Name	Unterschrift
gezeichnet	15.01.2014	Reckling	
geprüft	15.01.2014	Albert	

Maßstab 1:200

Zeichnungs-Nr. SG-XX-XXX.00-2013-02-7081-01

Aufgestellt:
Kassel, Datum
K+S Aktiengesellschaft

Name, Funktion