


± 0.00  $\triangleq$  71.50 m ü. NN

01	Unterlagennummer geändert	19.12.2014	Rg
Index	Bemerkung / Änderung	Datum	Name

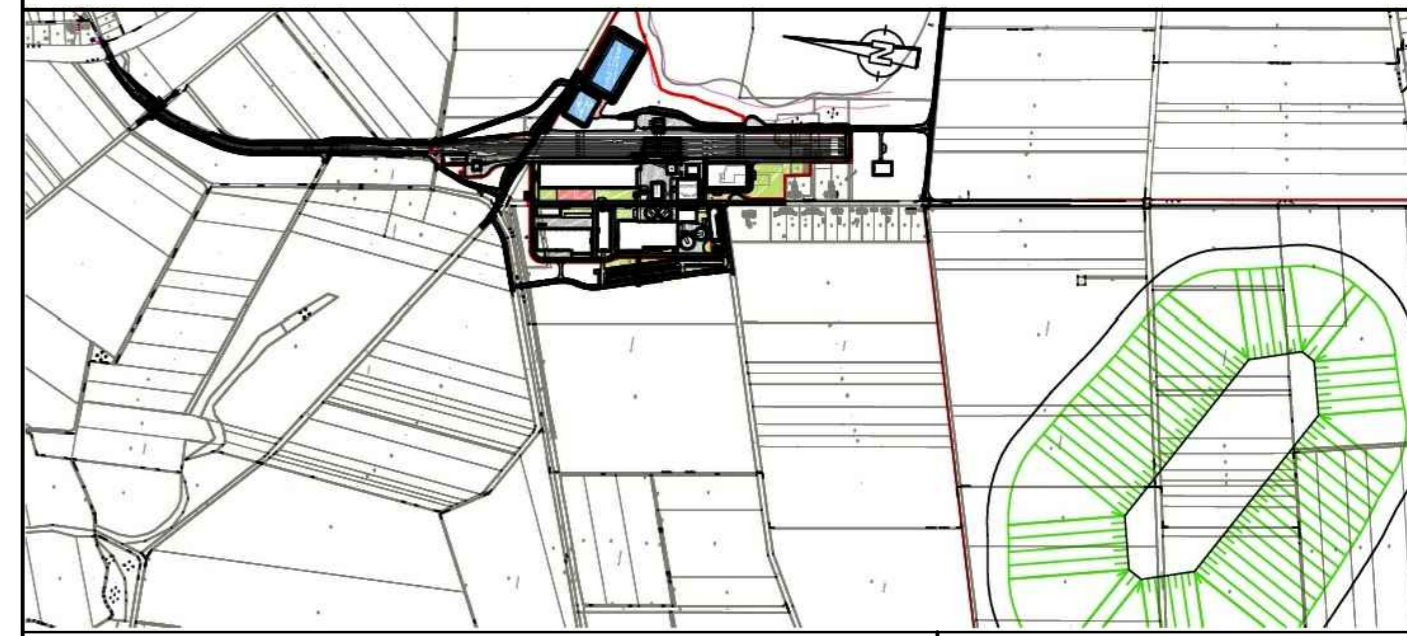

Bauvorhaben <b>Hartsalzwerk Siegfried-Giesen</b>	Planungsstand <b>Bergrechtliches Planfeststellungsverfahren</b>		
Projektsteuerung  <b>K+S KALI GmbH</b> Projektgruppe SG	Projektgruppe SG Kardinal-Bertram-Straße 1 31134 Hildesheim Tel.: 05121/10299-0 Fax: 05121/10299-29 Datum/Unterschrift		
Bauherr  <b>K+S Aktiengesellschaft</b> Kassel	Beauftragt: Projektgruppe SG Kardinal-Bertram-Straße 1 31134 Hildesheim Tel.: 05121/10299-0 Fax: 05121/10299-29 Datum/Unterschrift		
Planung  <b>ASSMANN BERATEN + PLANEN GmbH</b>	Nordstraße 23 38106 Braunschweig Tel.: 0531 / 3901-0 Fax: 0531 / 3901-110 Datum/Unterschrift		
Plandarstellung <b>VAWs-Anlagen E3 Schaltheus</b>	Unterlage E-2.4.7 Blatt-Nr. XXXXXX		
gezeichnet	Datum 25.02.2014	Name Reckling	Unterschrift
geprüft	Datum 25.02.2014	Name Albert	
Maßstab	1:100	Zeichnungs-Nr. <b>SG-XX-XXX.00-2013-02-7084-01</b>	
Aufgestellt: Kassel, Datum K+S Aktiengesellschaft	Name, Funktion		