


± 0.00 ≙ 71.50 m ü. NN

Index	Bemerkung / Änderung	Datum	Name
01	Unterlagennummer geändert	19.12.2014	Rg

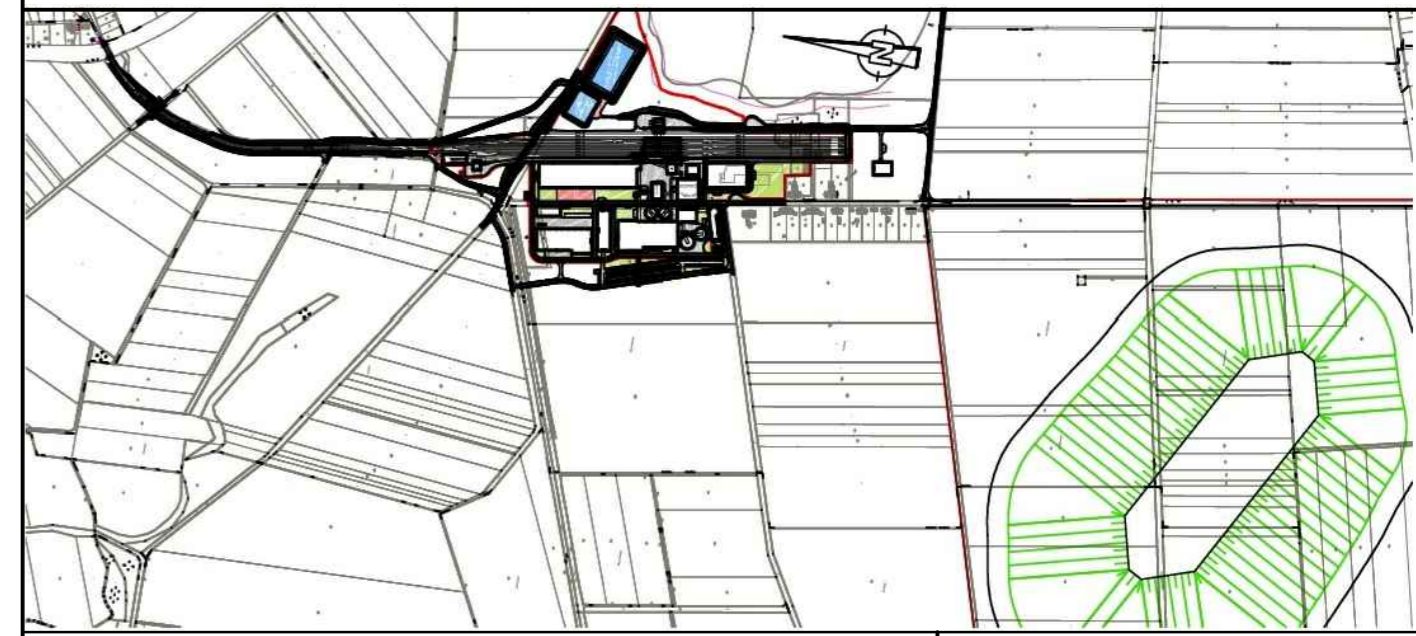

Bauvorhaben <b>Hartsalzwerk Siegfried-Giesen</b>		Planungsstand <b>Bergrechtliches Planfeststellungsverfahren</b>	
Projektsteuerung  <b>K+S KALI GmbH</b> Projektgruppe SG		Projektgruppe SG Kardinal-Bertram-Straße 1 31134 Hildesheim Tel.: 05121/10299-0 Fax: 05121/10299-29 Datum/Unterschrift	
Bauherr  <b>K+S Aktiengesellschaft</b> Kassel		Beauftragt: Projektgruppe SG Kardinal-Bertram-Straße 1 31134 Hildesheim Tel.: 05121/10299-0 Fax: 05121/10299-29 Datum/Unterschrift	
Planung  <b>ASSMANN BERATEN + PLANEN GmbH</b>		Nordstraße 23 38106 Braunschweig Tel.: 0531 / 3901-0 Fax: 0531 / 3901-110 Datum/Unterschrift	
Plandarstellung <b>VAWs-Anlagen E1 Umspannwerk</b>		Unterlage E-2.4.8 Blatt-Nr. XXXXXX	
gezeichnet	Datum 25.02.2014	Name Reckling	Unterschrift
geprüft	25.02.2014	Albert	
Maßstab <b>1:100</b>		Zeichnungs-Nr. <b>SG-XX-XXX.00-2013-02-7085-01</b>	
Aufgestellt: Kassel, Datum K+S Aktiengesellschaft			
Name, Funktion			