



± 0.00 ≙ 71.50 m ü. NN

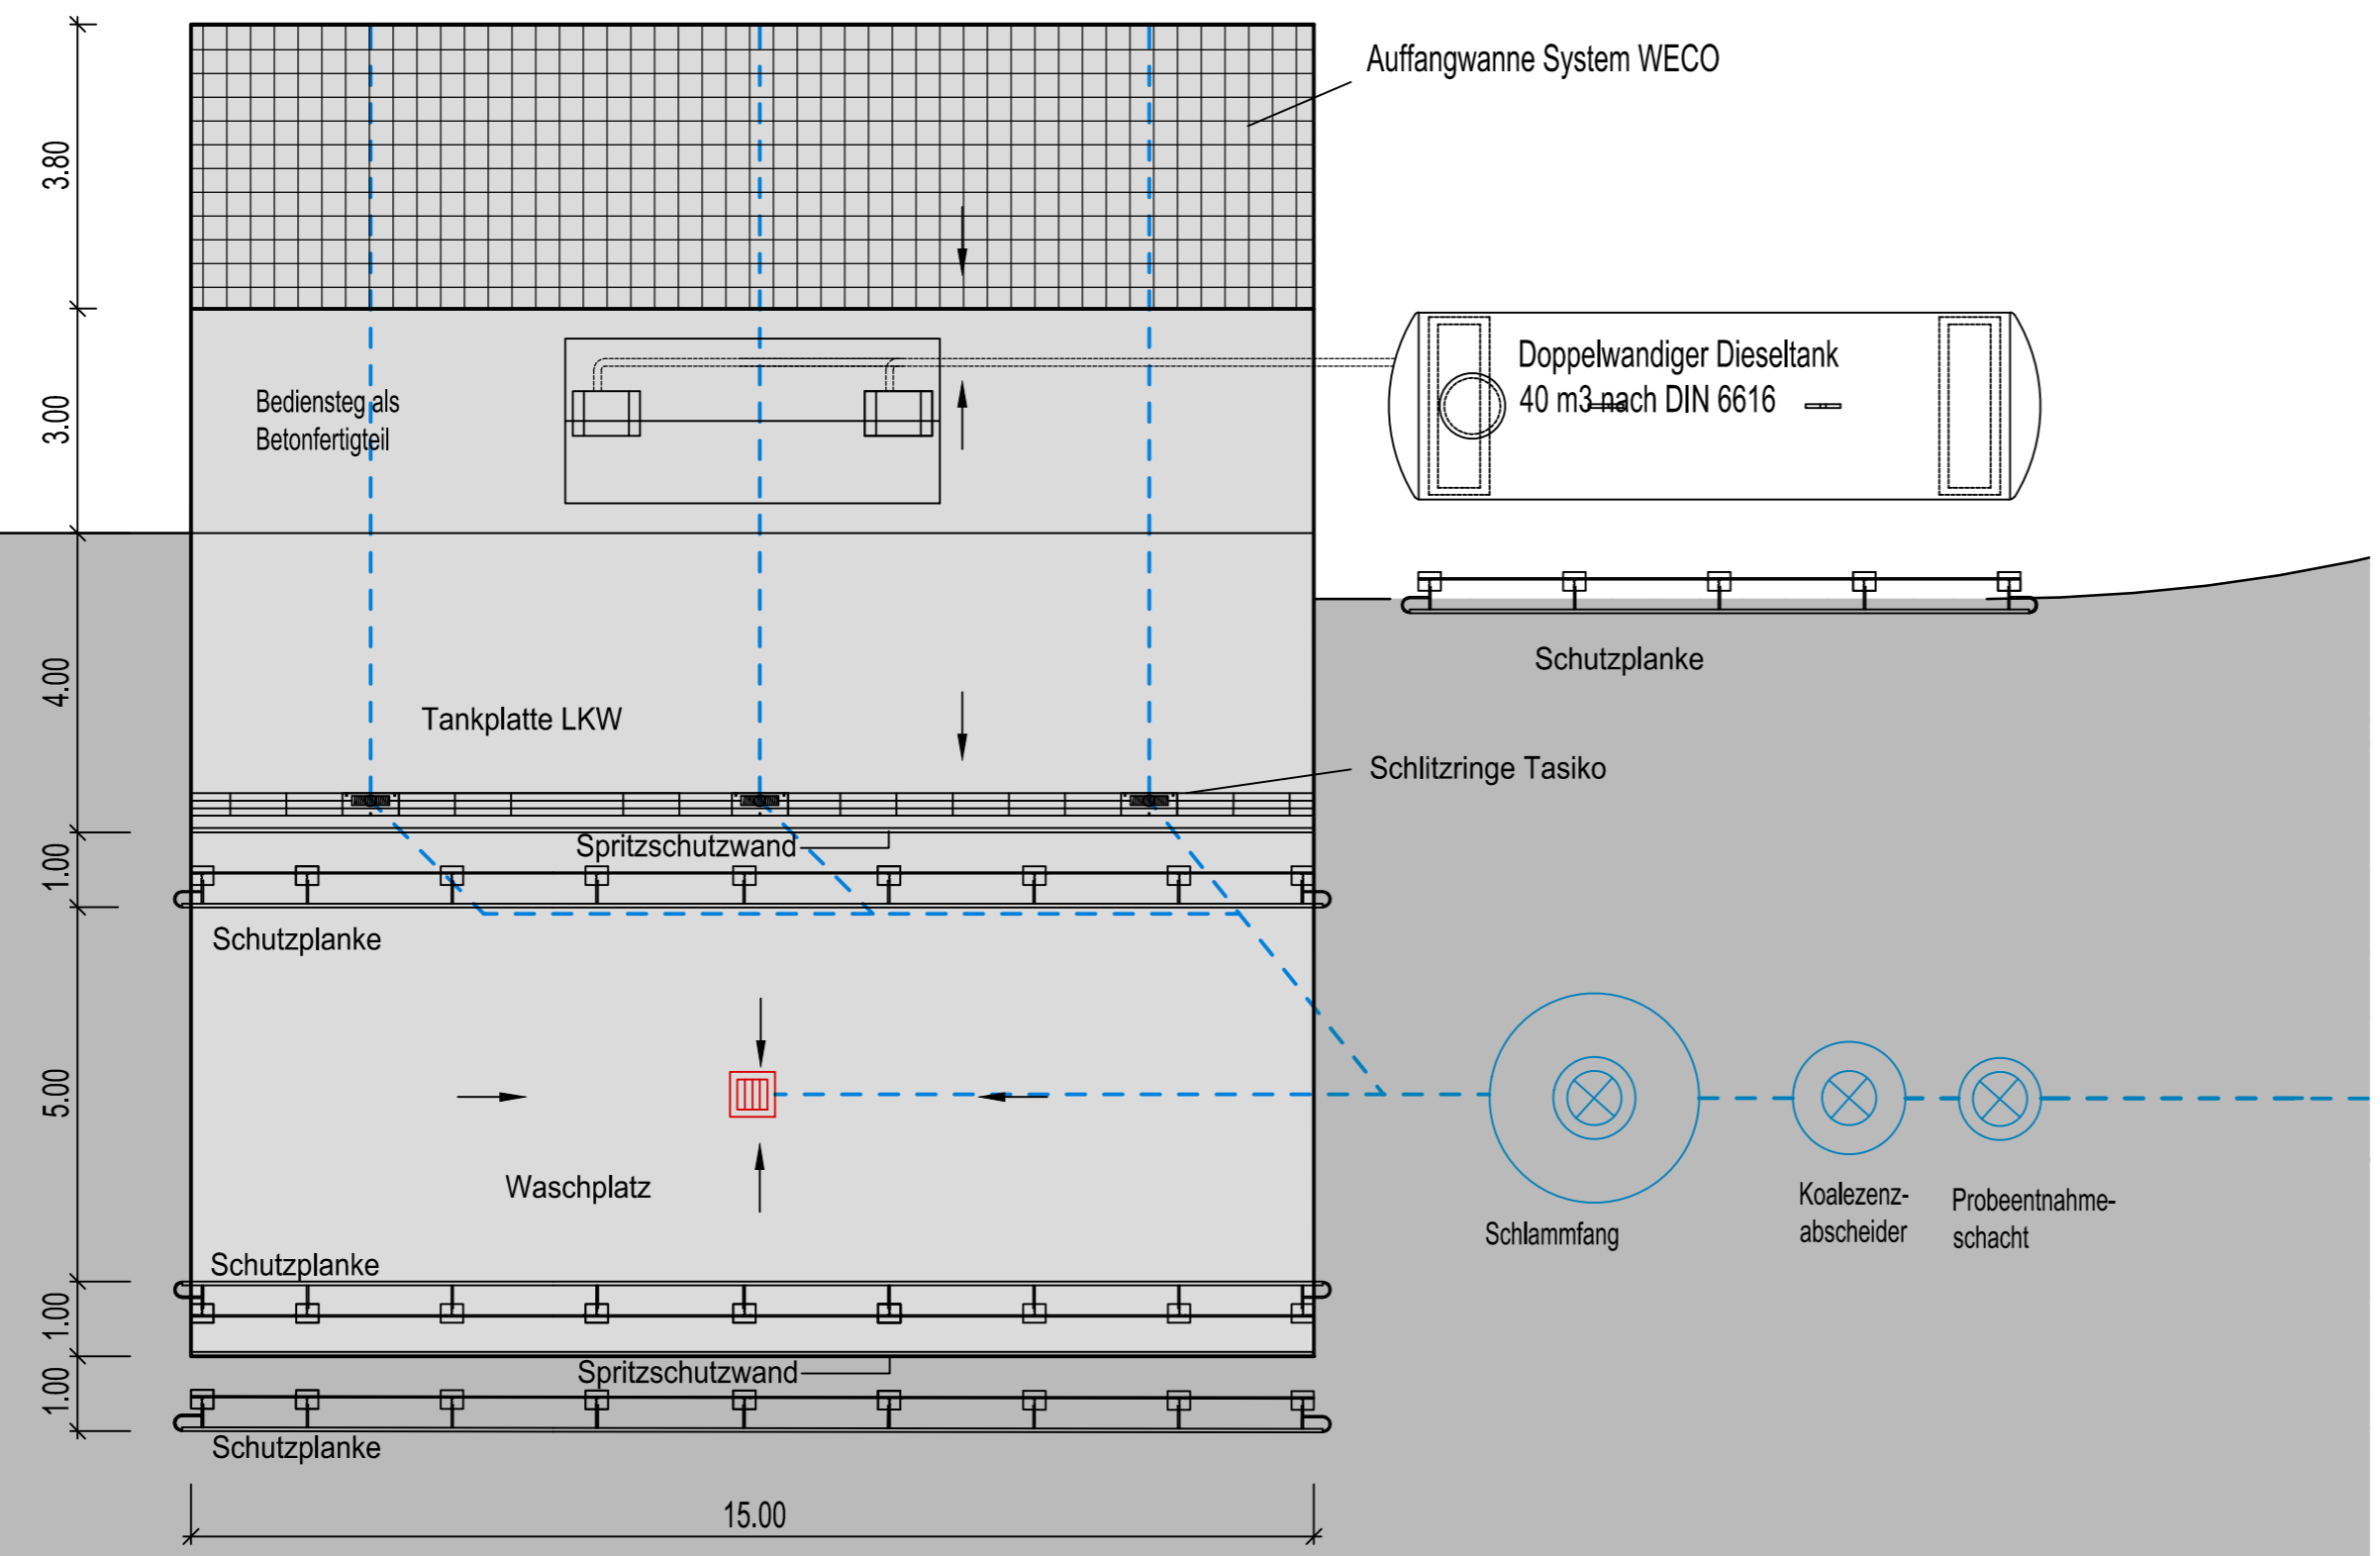

stell- und  
bewegungsfläche

Vorplatz 3

01	Unterlagennummer geändert	19.12.2014	Rg
Index	Bemerkung / Änderung	Datum	Name

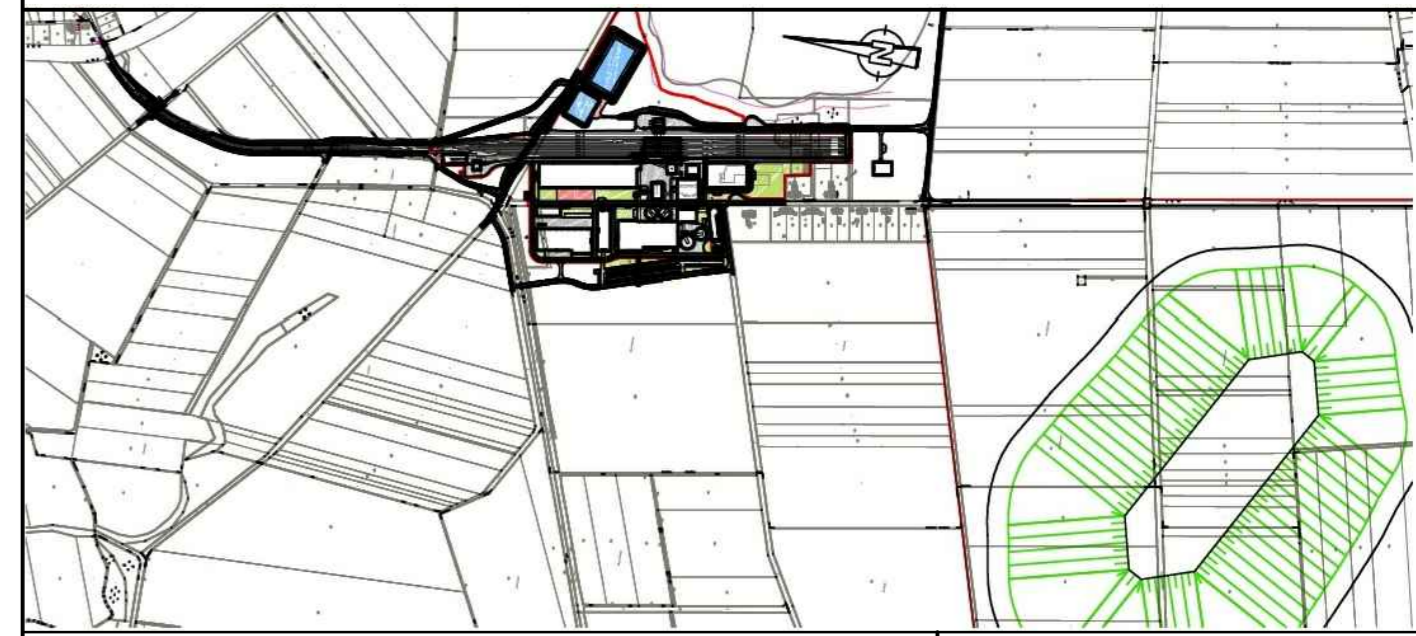

Bauvorhaben	Hartsalzwerk Siegfried-Giesen	Planungsstand	Bergrechtliches Planfeststellungsverfahren
Projektsteuerung	 K+S KALI GmbH Projektgruppe SG	Projektgruppe SG	Kardinal-Bertram-Straße 1 31134 Hildesheim Tel.: 05121/10299-0 Fax: 05121/10299-29
Bauherr	 K+S Aktiengesellschaft Kassel	Beauftragt: Projektgruppe SG	Kardinal-Bertram-Straße 1 31134 Hildesheim Tel.: 05121/10299-0 Fax: 05121/10299-29
Planung	 ASSMANN BERATEN + PLANEN GmbH	Nordstraße 23 38106 Braunschweig Tel.: 0531 / 3901-0 Fax: 0531 / 3901-110	Datum/Unterschrift
Plandarstellung	VAWs-Anlage Tankstelle und Waschplatz T3 am Lokschuppen T2	Unterlage	E-2.4.11 Blatt-Nr. xxxxxx

gezeichnet	Datum	Name	Unterschrift
geprüft	05.03.2014	Reckling	
Maßstab	05.03.2014	Albert	
	1:100	Zeichnungs-Nr.	SG-XX-XXX.00-2013-02-7087-01
Aufgestellt:			
Kassel, Datum			
K+S Aktiengesellschaft			
		Name, Funktion	