

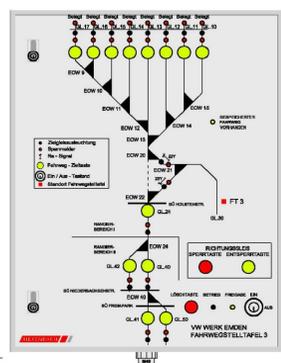


Prinzipiskizze - nur nachrichtlich  
nicht Teil der Planfeststellung

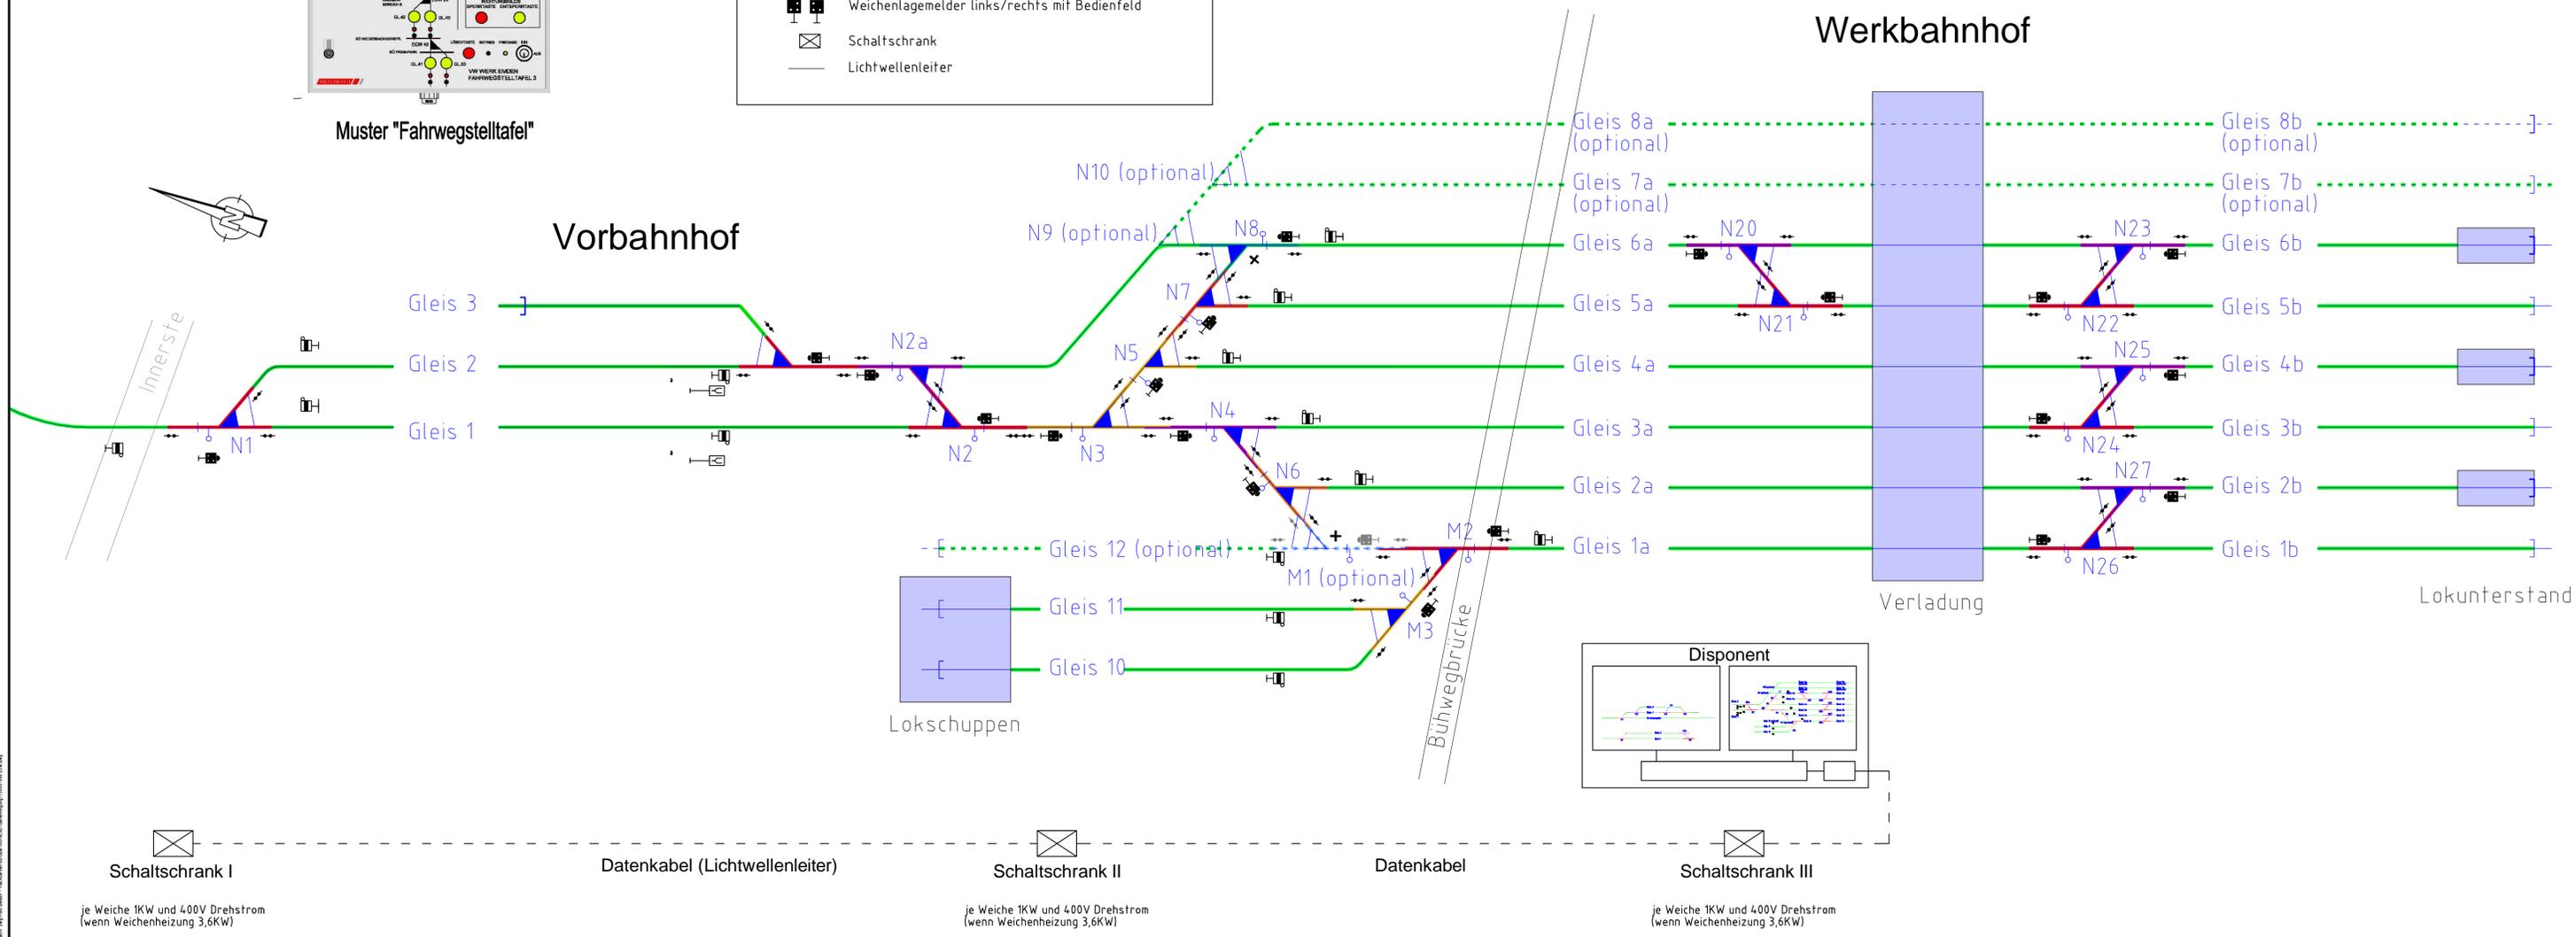

Muster "Fahrwegstelltafel"

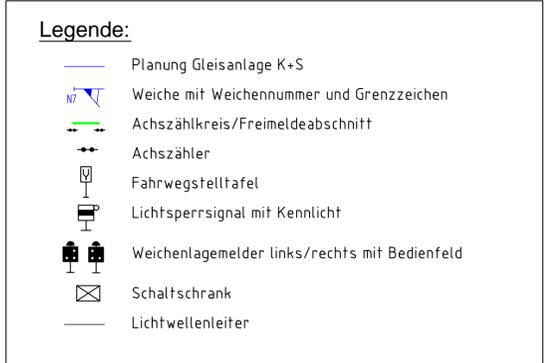

Schaltschrank I

je Weiche 1KW und 400V Drehstrom  
(wenn Weichenheizung 3,6KW)

Datenkabel (Lichtwellenleiter)


Schaltschrank II

je Weiche 1KW und 400V Drehstrom  
(wenn Weichenheizung 3,6KW)

Datenkabel

Schaltschrank III

je Weiche 1KW und 400V Drehstrom  
(wenn Weichenheizung 3,6KW)

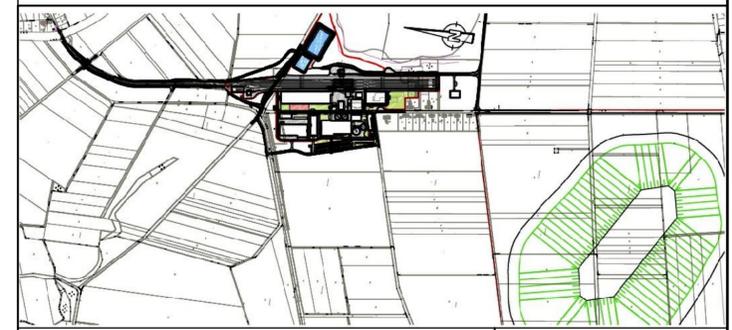

Bauvorhaben	Hartsalzwerk Siegfried-Giesen Vorbahnhof und Werkbahnhof	Planungsstand	Bergrechtliches Planfeststellungsverfahren
Projektsteuerung	K+S KALI GmbH Projektgruppe SG	Projektgruppe SG	Kardinal-Bertram-Straße 1 31134 Hildesheim Tel.: 05121/10299-0 Fax: 05121/10299-29 Datum/Unterschrift
Bauherr	K+S Aktiengesellschaft Kassel	Beauftragt: Projektgruppe SG	Kardinal-Bertram-Straße 1 31134 Hildesheim Tel.: 05121/10299-0 Fax: 05121/10299-29 Datum/Unterschrift
Planung	B/M CONSULT Beratungsprojekt SG Spezialbau K+S Waller Weg 23 38112 Braunschweig Tel.: 0531 / 314051 Fax: 0531 / 316235 Datum/Unterschrift	assmann beraten + planen	Nordstraße 23 38106 Braunschweig Tel.: 0531 / 3901-0 Fax: 0531 / 3901-110 Datum/Unterschrift

Planarstellung	Übersichtsplan mit EOW – Prinzipiskizze			Unterlage: E 2.6 Blatt-Nr.: 1
	Datum	Name	Unterschrift	
gezeichnet	22. Mai 2014	von Steimker		
geprüft	22. Mai 2014	Posorski		
Maßstab	ohne		Zeichnungs-Nr. SG-XX-XXX.00-2013-02-7500-00	
Aufgestellt: Kassel, Datum K+S Aktiengesellschaft	Name, Funktion			

Alle Maße und Maßangaben sind am Bau zu prüfen!