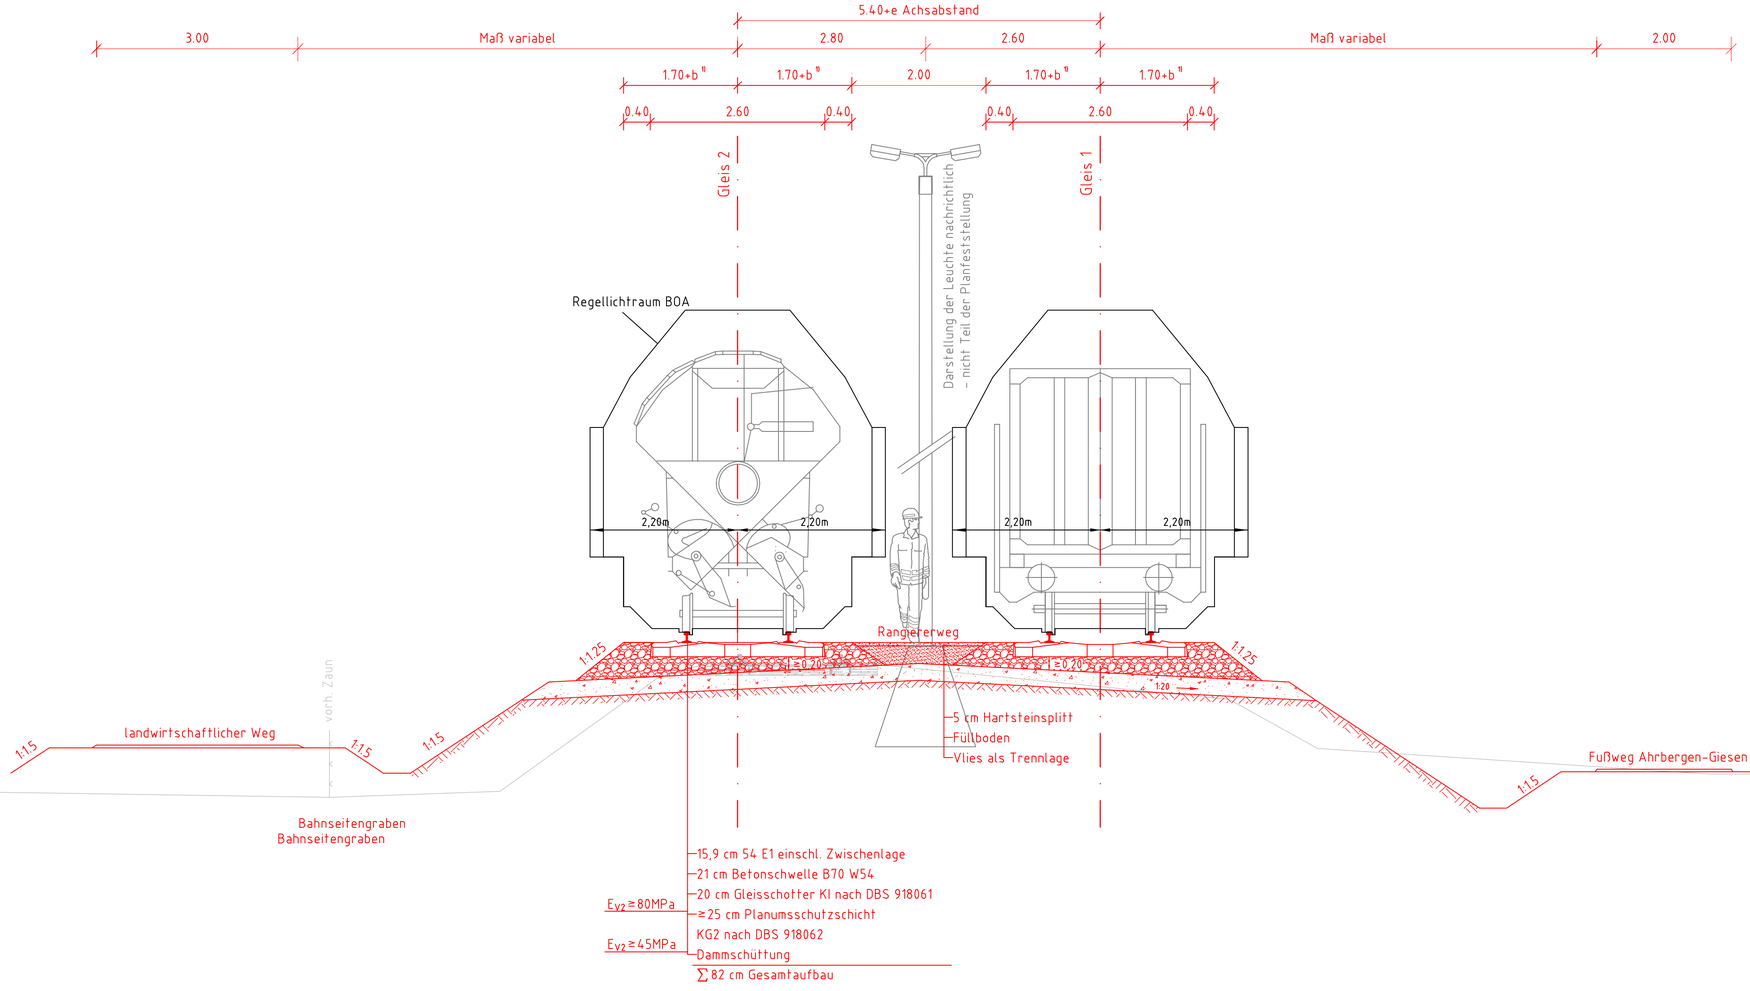

Index	Bemerkung / Änderung	Datum	Name

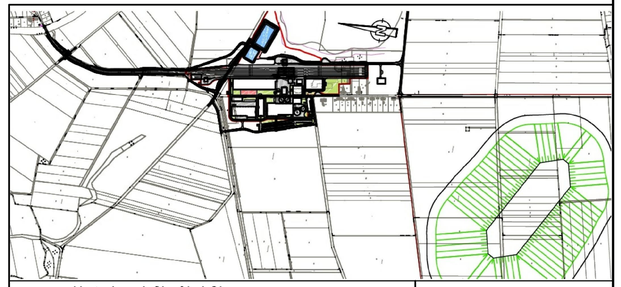

Bauvorhaben: Hartsalzwerk Siegfried-Giesen
Vorbahnhof und Werkbahnhof

Planungsstand: Bergrechtliches Planfeststellungsverfahren

Projektsteuerung: K+S KALI GmbH
Projektgruppe SG
Projektgruppe SG
Kardinal-Bertram-Straße 1
31134 Hildesheim
Tel.: 05121/10299-0 Fax: 05121/10299-29
Datum/Unterschrift

Bauherr: K+S Aktiengesellschaft
Kassel
Beauftragt: Projektgruppe SG
Kardinal-Bertram-Straße 1
31134 Hildesheim
Tel.: 05121/10299-0 Fax: 05121/10299-29
Datum/Unterschrift

Planung: B/M CONSULT Beratungsgesellschaft für Bahnanlagen mbH Braunschweig / Magdeburg
Waller Weg 23
38112 Braunschweig
Tel.: 0531 / 314051
Fax: 0531 / 316235
Datum/Unterschrift

assmann beraten + planen
Nordstraße 23
38106 Braunschweig
Tel.: 0531 / 3901-0
Fax: 0531 / 3901-110
Datum/Unterschrift

Plandarstellung: Regelquerschnitt 1

Unterlage: E 2.6

Blatt-Nr.: 6

	Datum	Name	Unterschrift
gezeichnet	22. Mai 2014	von Steinker	
geprüft	22. Mai 2014	Posorski	

Maßstab: 1 : 50

Zeichnungs-Nr.: SG–XX–XXX.00–2013–02–7505–00

Aufgestellt:
Kassel, Datum
K+S Aktiengesellschaft

Name, Funktion

Alle Maße und Maßangaben sind am Bau zu prüfen!

AutoCAD