


Verladung


Vorhaltefläche für spätere Nachrüstung
von zwei zusätzlichen Gleisen

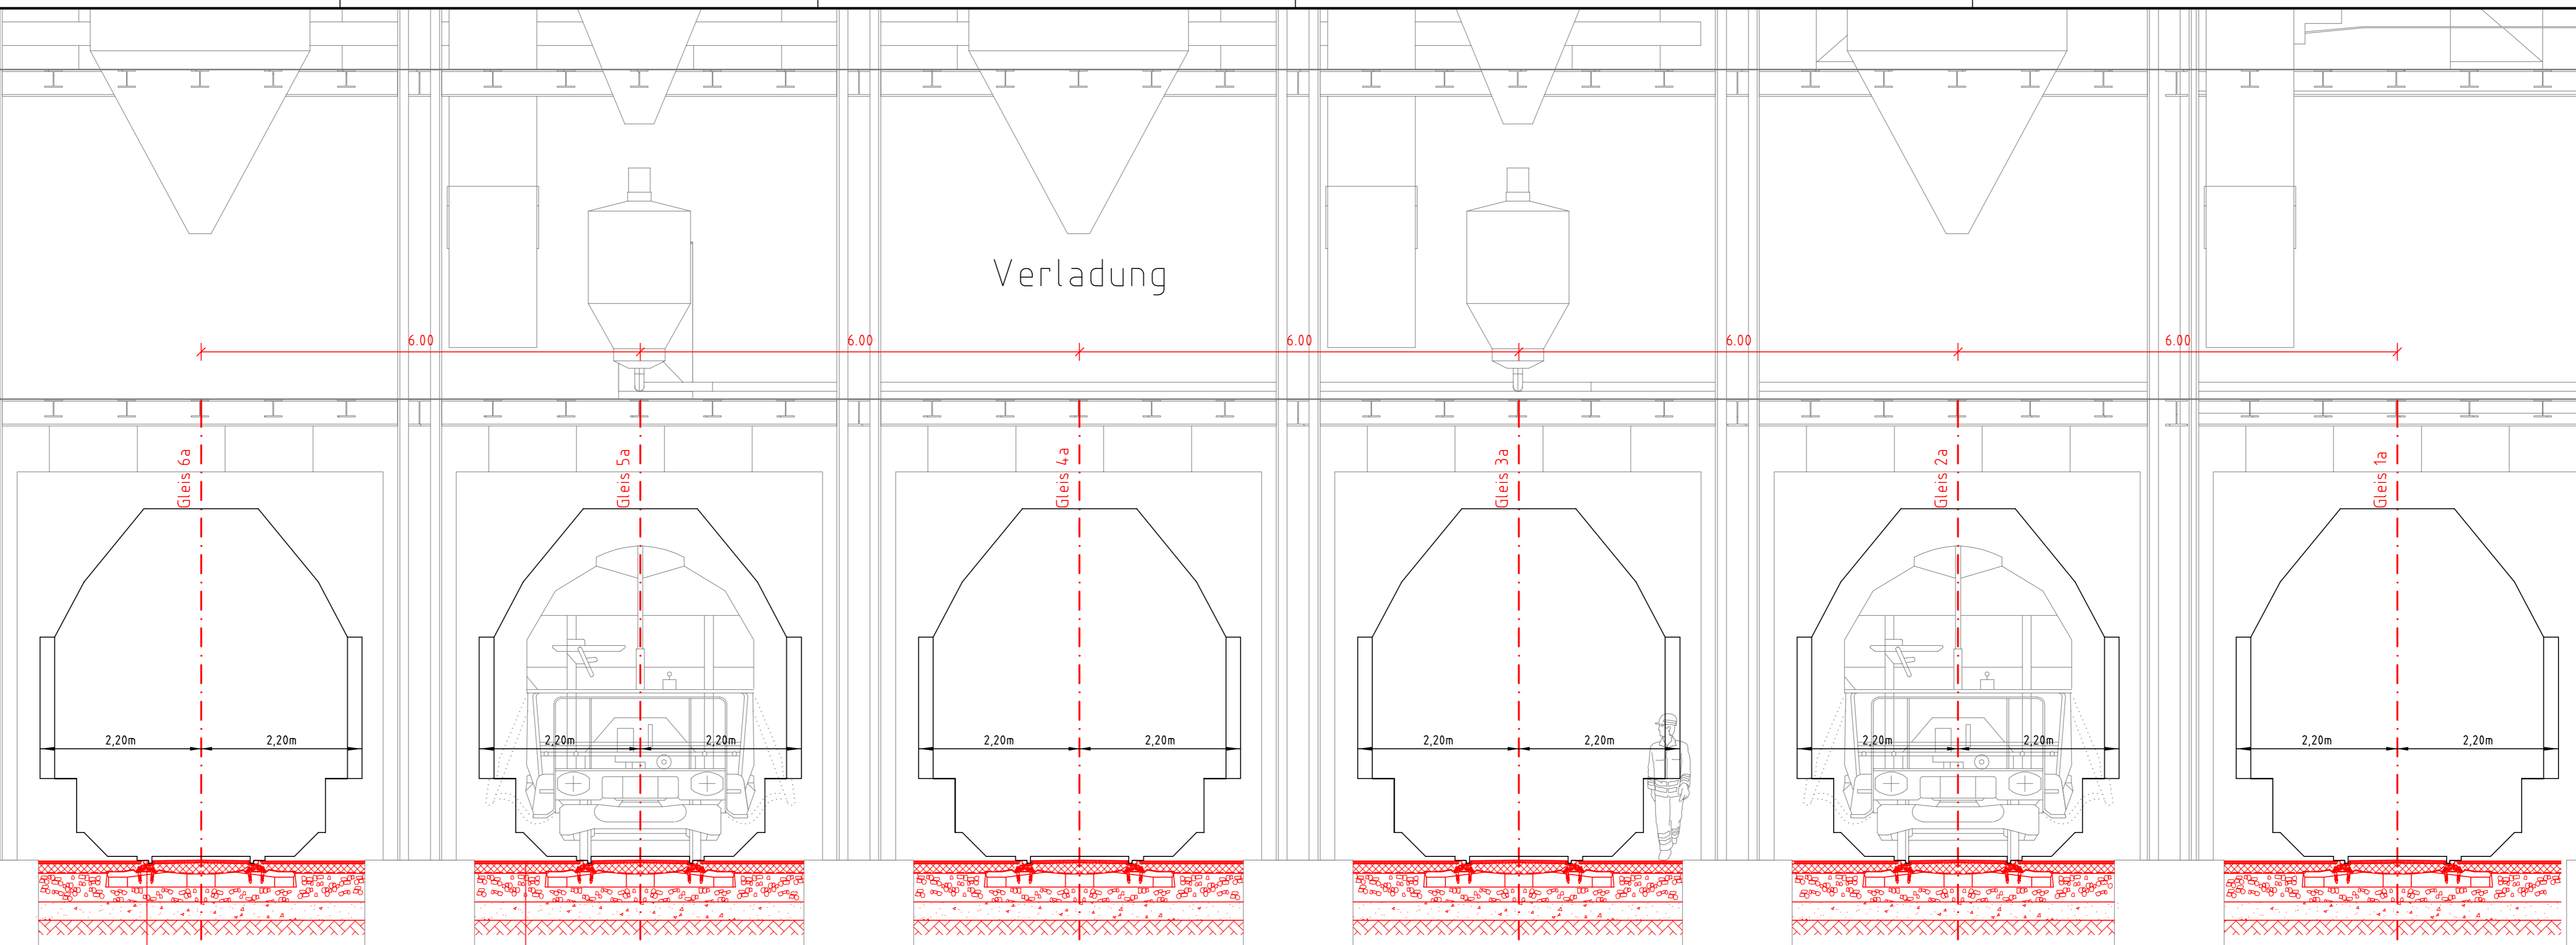

nach RIL 836 für Streckenkategorie
R80/G50. Gleisplanum $E_{v2} = 80 \text{ MN/m}^2$
Erdplanum $E_{v2} = 45 \text{ MN/m}^2$

- | | |
|---|---|
| <ul style="list-style-type: none"> -15,9 cm 54 E1 einschl. Zwischenlage und angeschauter Rillenschiene -21 cm Betonschwelle B70 W54 -ca. 20 cm Gleisschotter KI nach DBS 918061 -$\geq 25 \text{ cm}$ Planumsschutzschicht KG2 nach DBS 918062 -Frostschutzschicht 0/45 optional $\Sigma \geq 82 \text{ cm}$ Gesamtaufbau | <ul style="list-style-type: none"> -4 cm Asphaltfeinbeton 0/11 -13 cm Asphalttragschicht C-K 0/32 -Vlies -ca. 40 cm Gleisschotter KI nach DBS 918061 -$\geq 25 \text{ cm}$ Planumsschutzschicht KG2 nach DBS 918062 -Frostschutzschicht 0/45 optional $\Sigma \geq 82 \text{ cm}$ Gesamtaufbau |
|---|---|

Index	Bemerkung / Änderung	Datum	Name

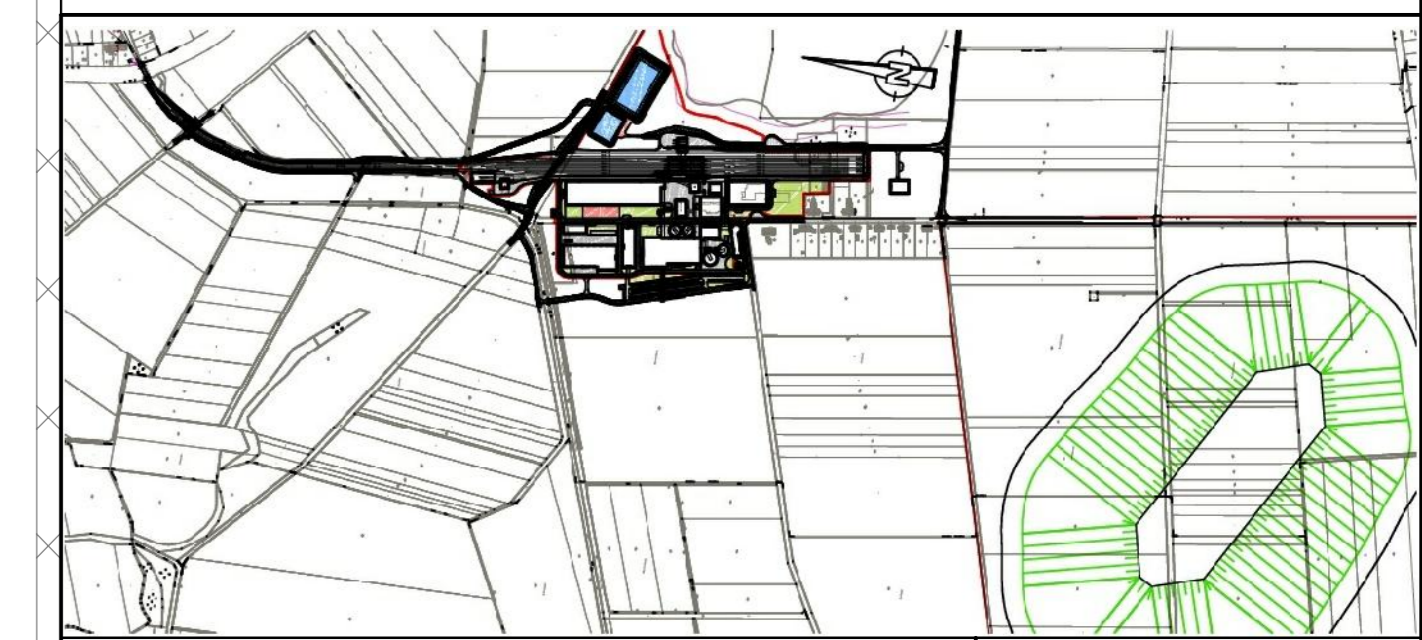

Bauvorhaben	Hartsalzwerk Siegfried-Giesen Vorbahnhof und Werkbahnhof	Planungsstand	Bergrechtliches Planfeststellungsverfahren
Projektziele	K+S KALI GmbH Projektgruppe SG	Projektgruppe SG	Kardinal-Bertram-Straße 1 31134 Hildesheim Tel.: 05121/10299-0 Fax: 05121/10299-29 Datum/Unterschrift
Bauherr	K+S Aktiengesellschaft Kassel	Beauftragt: Projektgruppe SG	Kardinal-Bertram-Straße 1 31134 Hildesheim Tel.: 05121/10299-0 Fax: 05121/10299-29 Datum/Unterschrift
Planung	Waller Weg 23 38112 Braunschweig Tel.: 0531 / 314051 Fax: 0531 / 316235 Datum/Unterschrift	B/M CONSULT Beratungsgesellschaft für Bauwesen mit Bauwirtschaft / Hocharbeit	Nordstraße 23 38106 Braunschweig Tel.: 0531 / 3901-0 Fax: 0531 / 3901-110 Datum/Unterschrift
assmann beraten + planen			

Planarstellung	Regelquerschnitt 3	Unterlage:	E 2.6
		Blatt-Nr.:	10
gezeichnet	22. Mai 2014	Name	von Steimker
geprüft	22. Mai 2014	Posorski	
Maßstab	1 : 50	Zeichnungs-Nr.	SG-XX-XXX.00-2013-02-7509-00
Aufgestellt:	Kassel, Datum		
K+S Aktiengesellschaft			
	Name, Funktion		

Alle Maße und Maßangaben sind am Bau zu prüfen!