
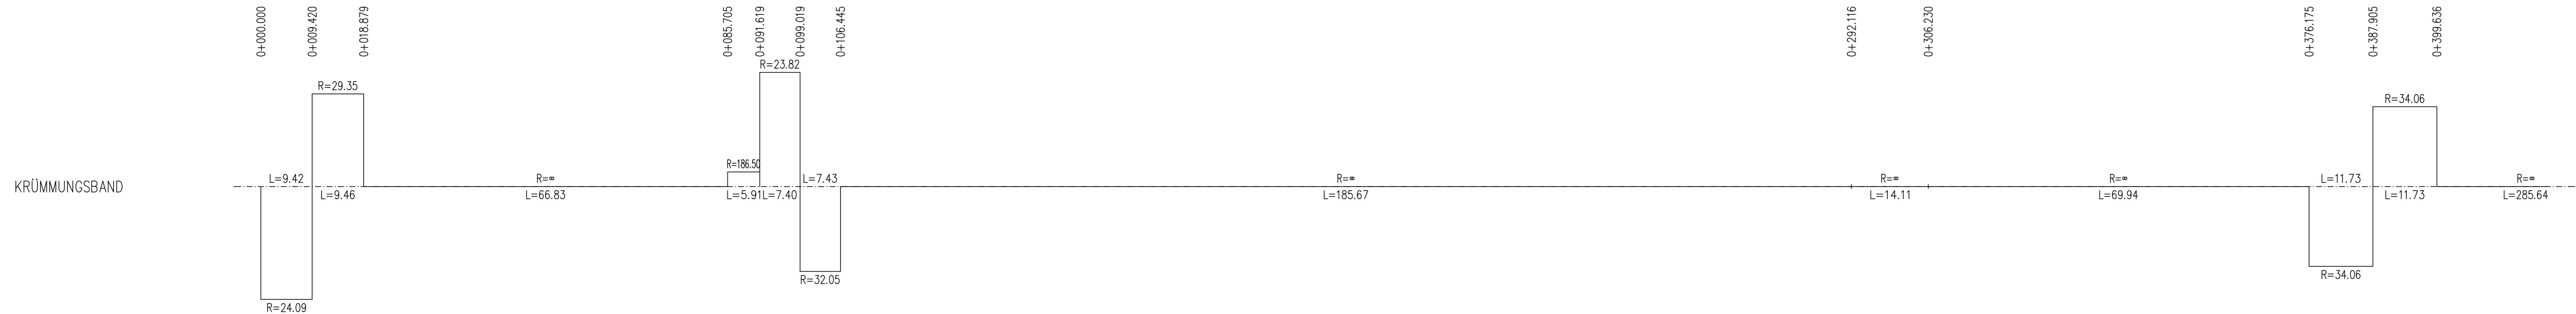




Strasse 4- FBR 3450

M = 1:500/50
NN 68.00

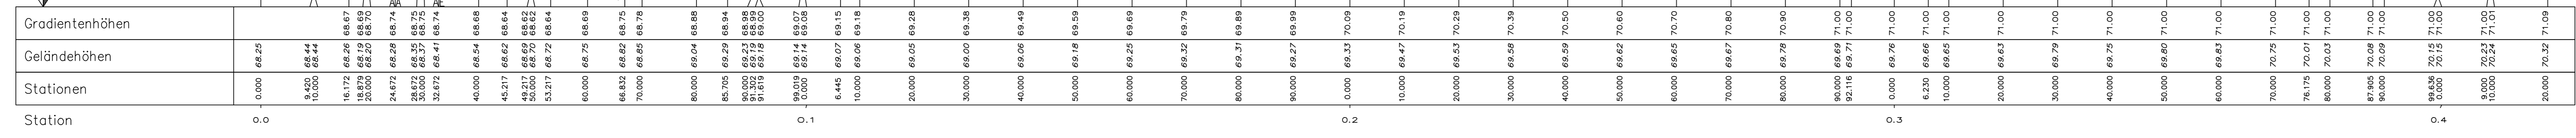


Strasse 4- FBR 3450

M = 1:500/50
NN 68.00

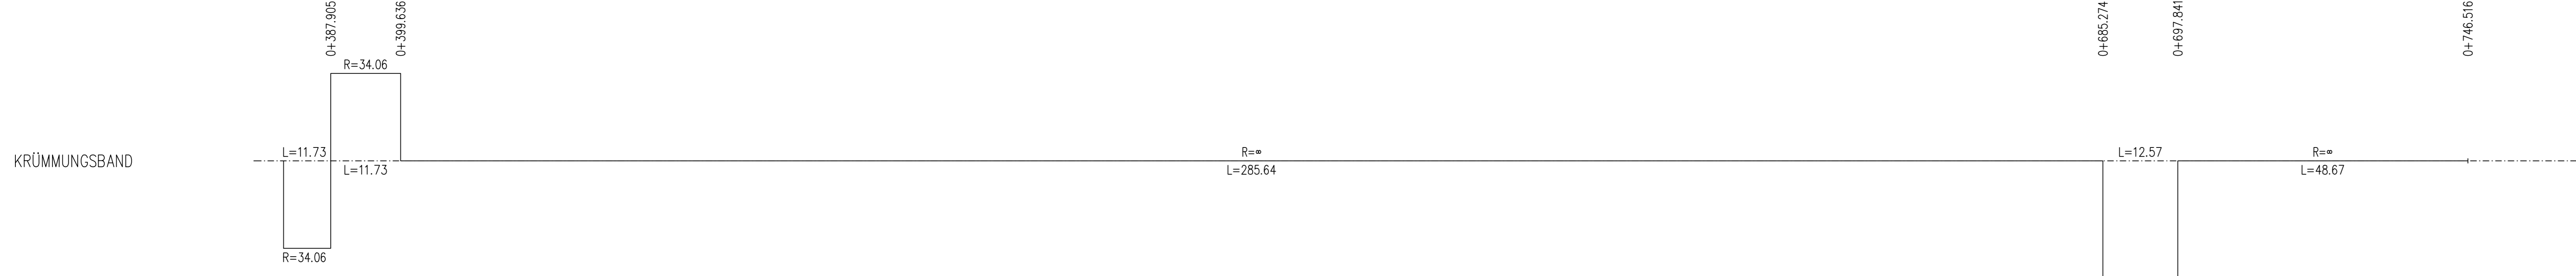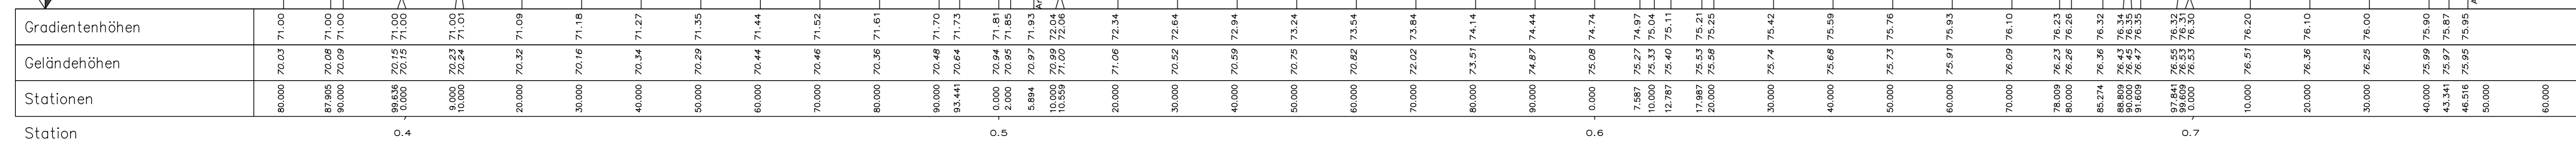

± 0.00 ± 71.50 m ü. NN

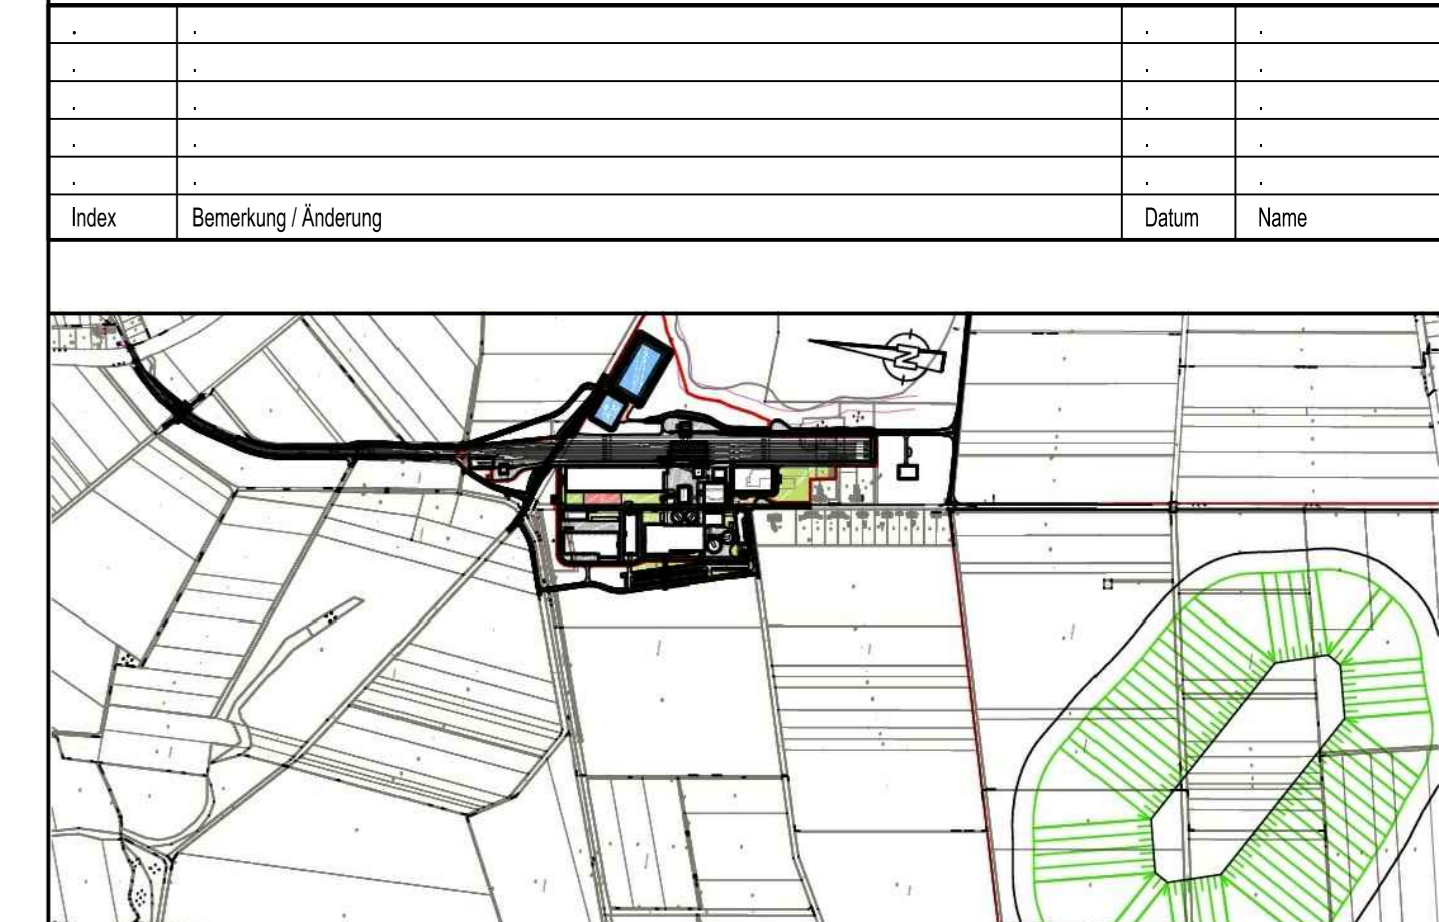

Hartzsitzwerk Siegfried-Giesen Projektsteuerung K+S KALI GmbH Projektgruppe SG		Planungsstand: Bergrechtliches Planfeststellungsverfahren Projektgruppe SG Karlstr./Bertram-Strasse 1 31134 Hildesheim Tel.: 05121/10299-0 Fax: 05121/10299-29 Datum/Überschrift:	
Bauherr: K+S Aktiengesellschaft Kassel		Beauftragte Projektgruppe SG Karlstr./Bertram-Strasse 1 31134 Hildesheim Tel.: 05121/10299-0 Fax: 05121/10299-29 Datum/Überschrift:	
Planung: assmann BERATEN + PLANEN GmbH Hermannstr. 23 35108 Braunswald Tel.: 0531/3601-0 Fax: 0531/3601-110 Datum/Überschrift:		Nordstrasse 23 35108 Braunswald Tel.: 0531/3601-0 Fax: 0531/3601-110 Datum/Überschrift:	
Plandarstellung: Längsschnitt Straße 4		Unterlage: E-2.7 Blatt-Nr.: XXXXXX	
gezeichnet	Datum: 28.02.2014	Name:	Unterschrift:
geprüft	Datum: 28.02.2014	Name:	Unterschrift:
Maßstab: 1:500/50		Zeichnungs-Nr.: SG-XX-XXX.00-2013-02-7037-00	
Aufgestellt: Kassel, Datum: K+S Aktiengesellschaft		Name, Funktion:	