



Werkstraßen


Straße 1 / 3 / 4 / 5 / 6 / 7 / 8 / 9 / 10
Gehwege entsprechend LP

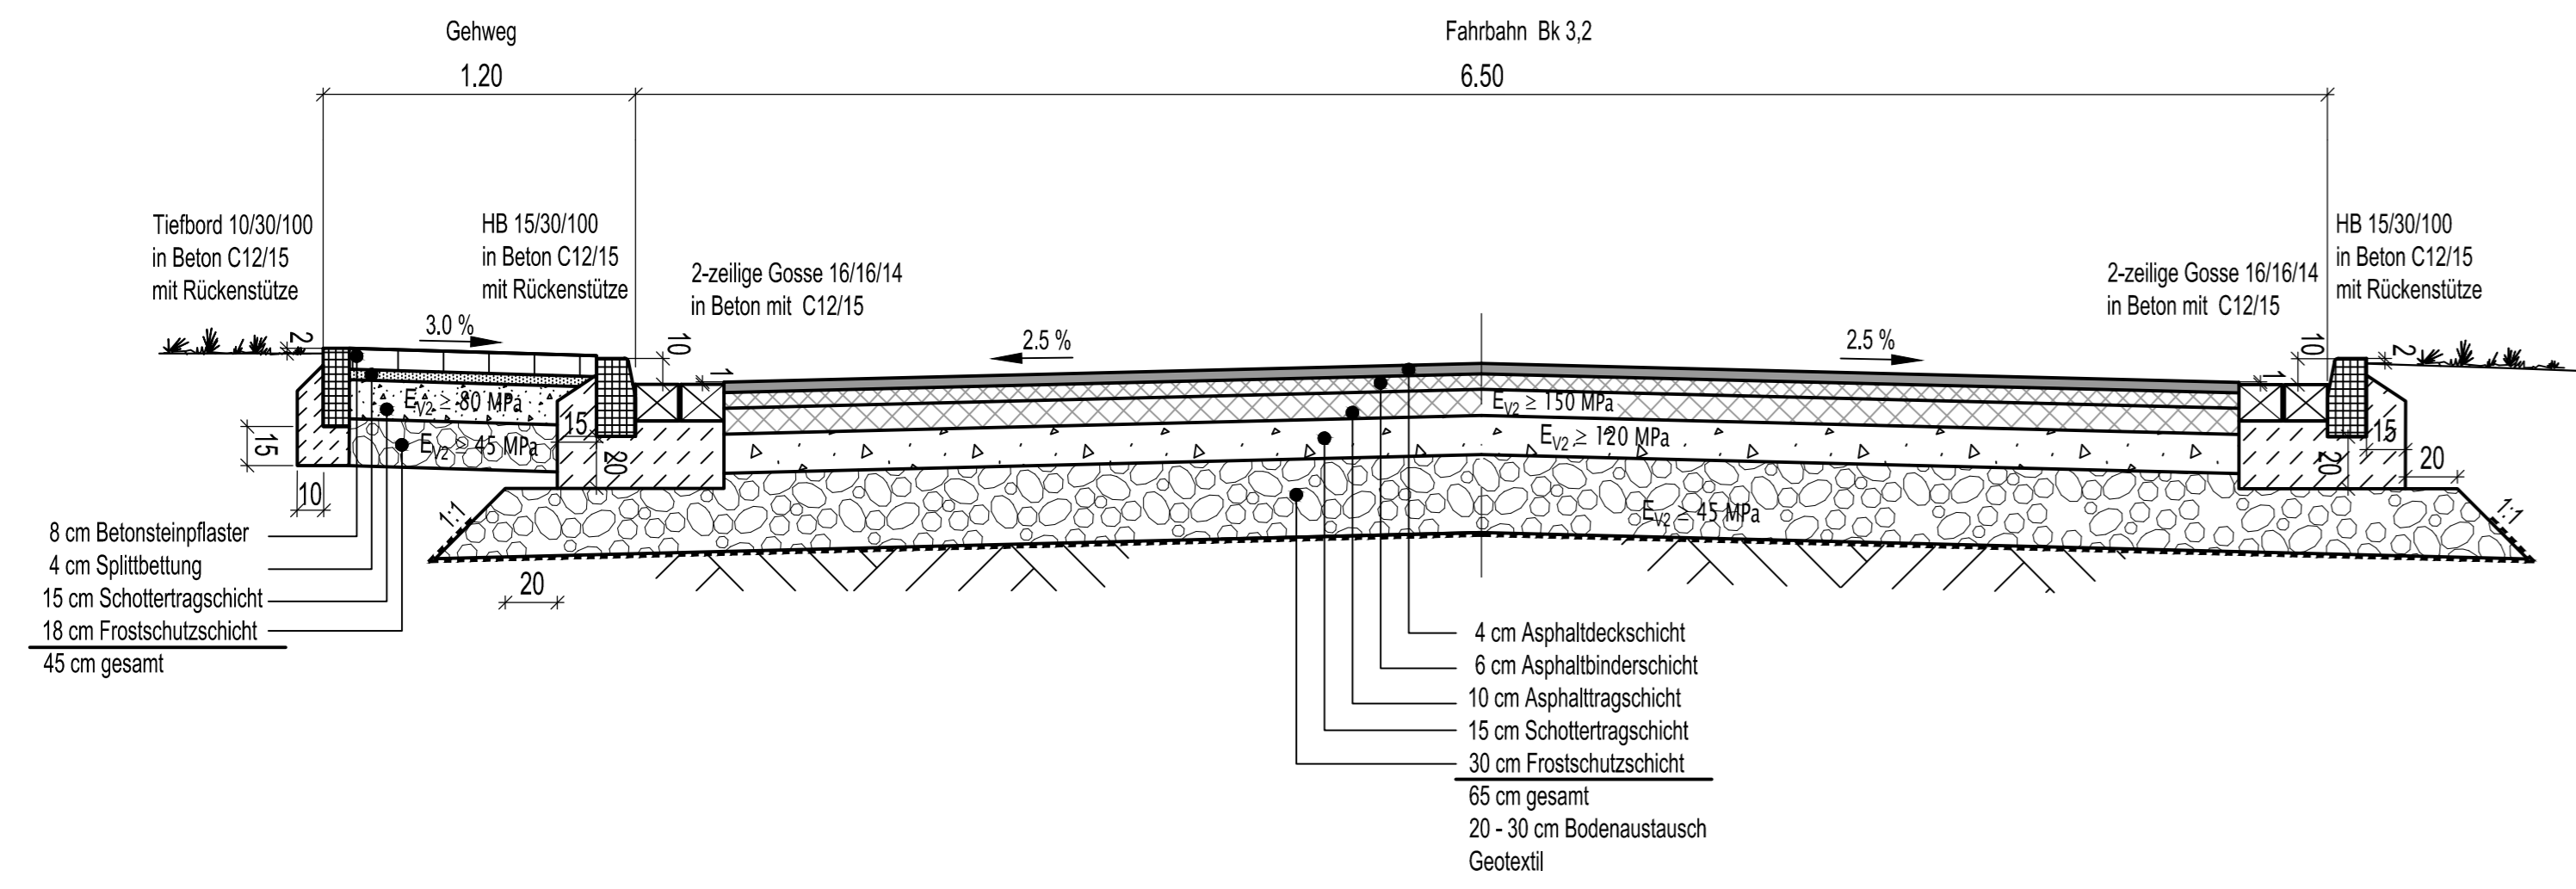


Straße 4 ab Stat. 530

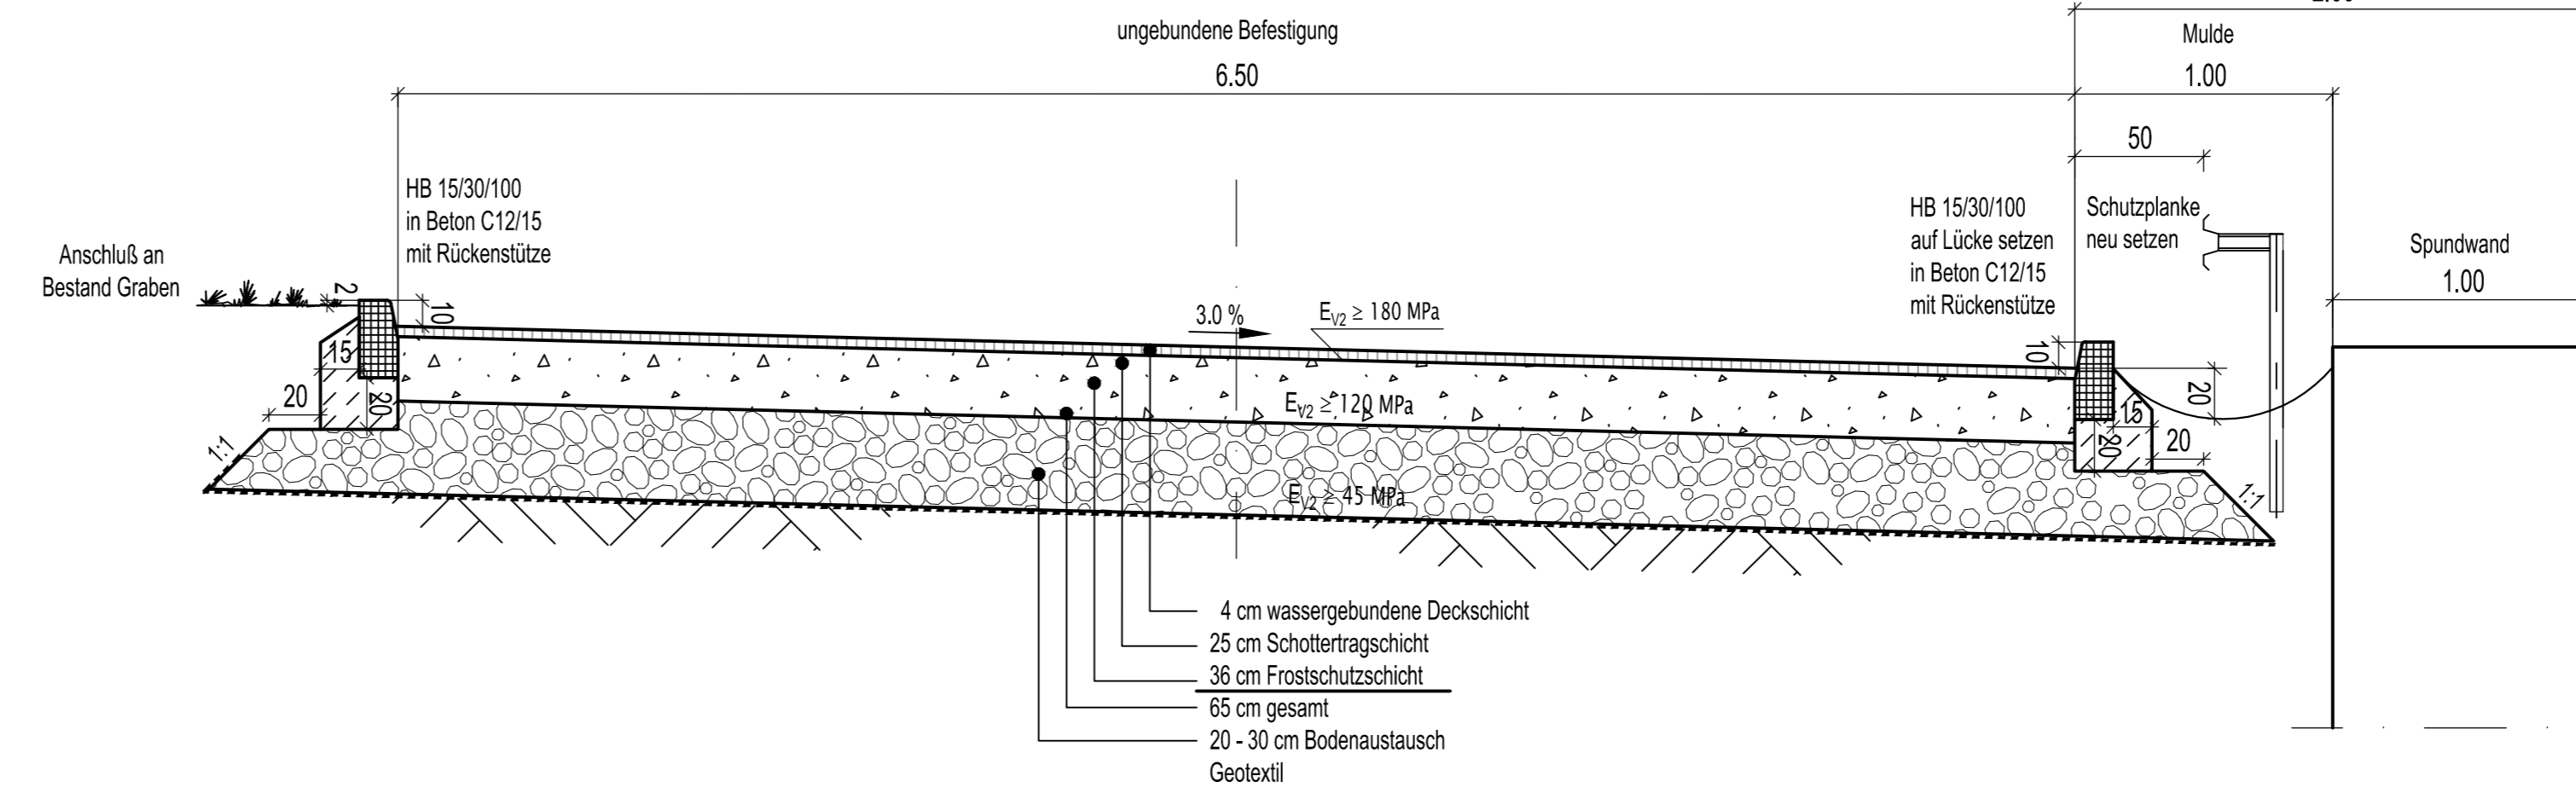

Straße 2

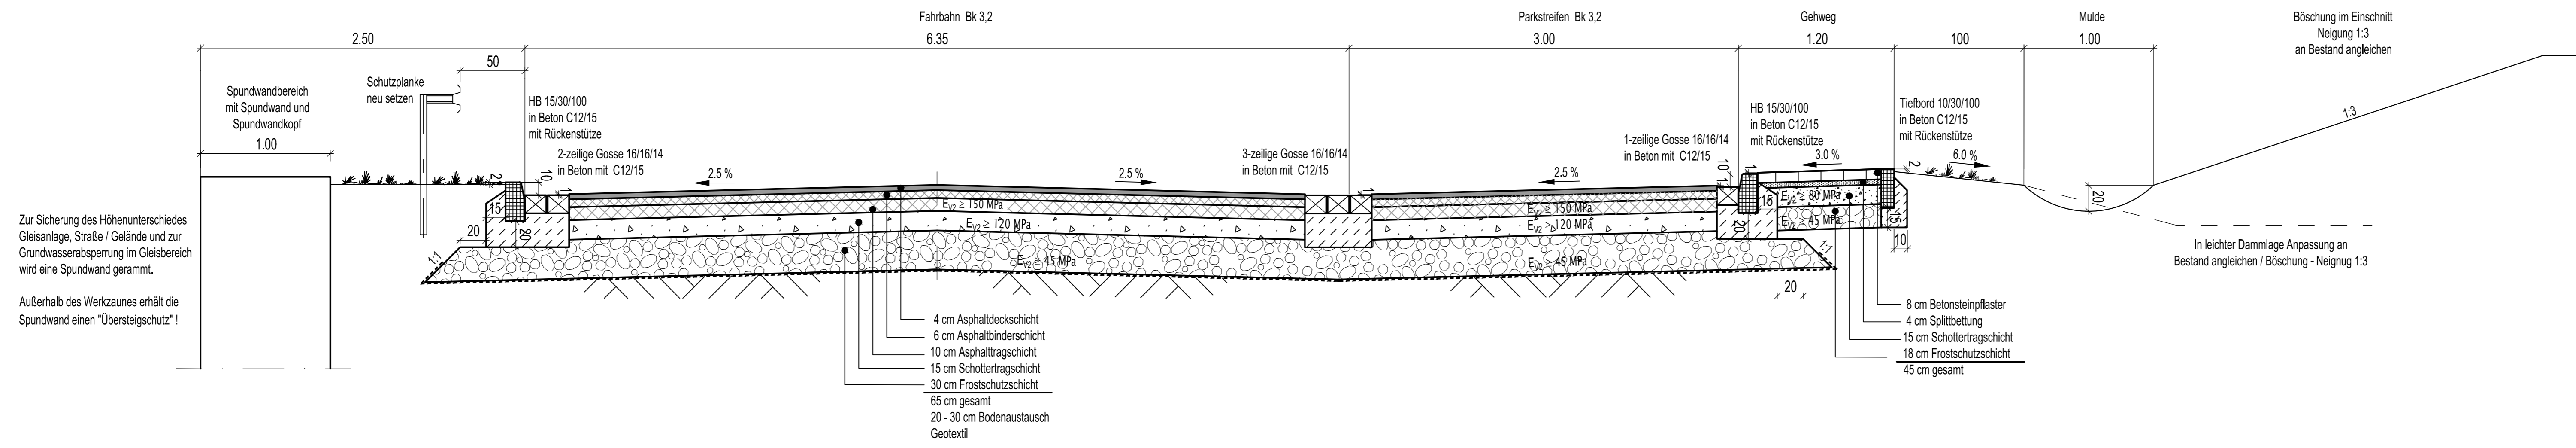


Parkplatzfläche

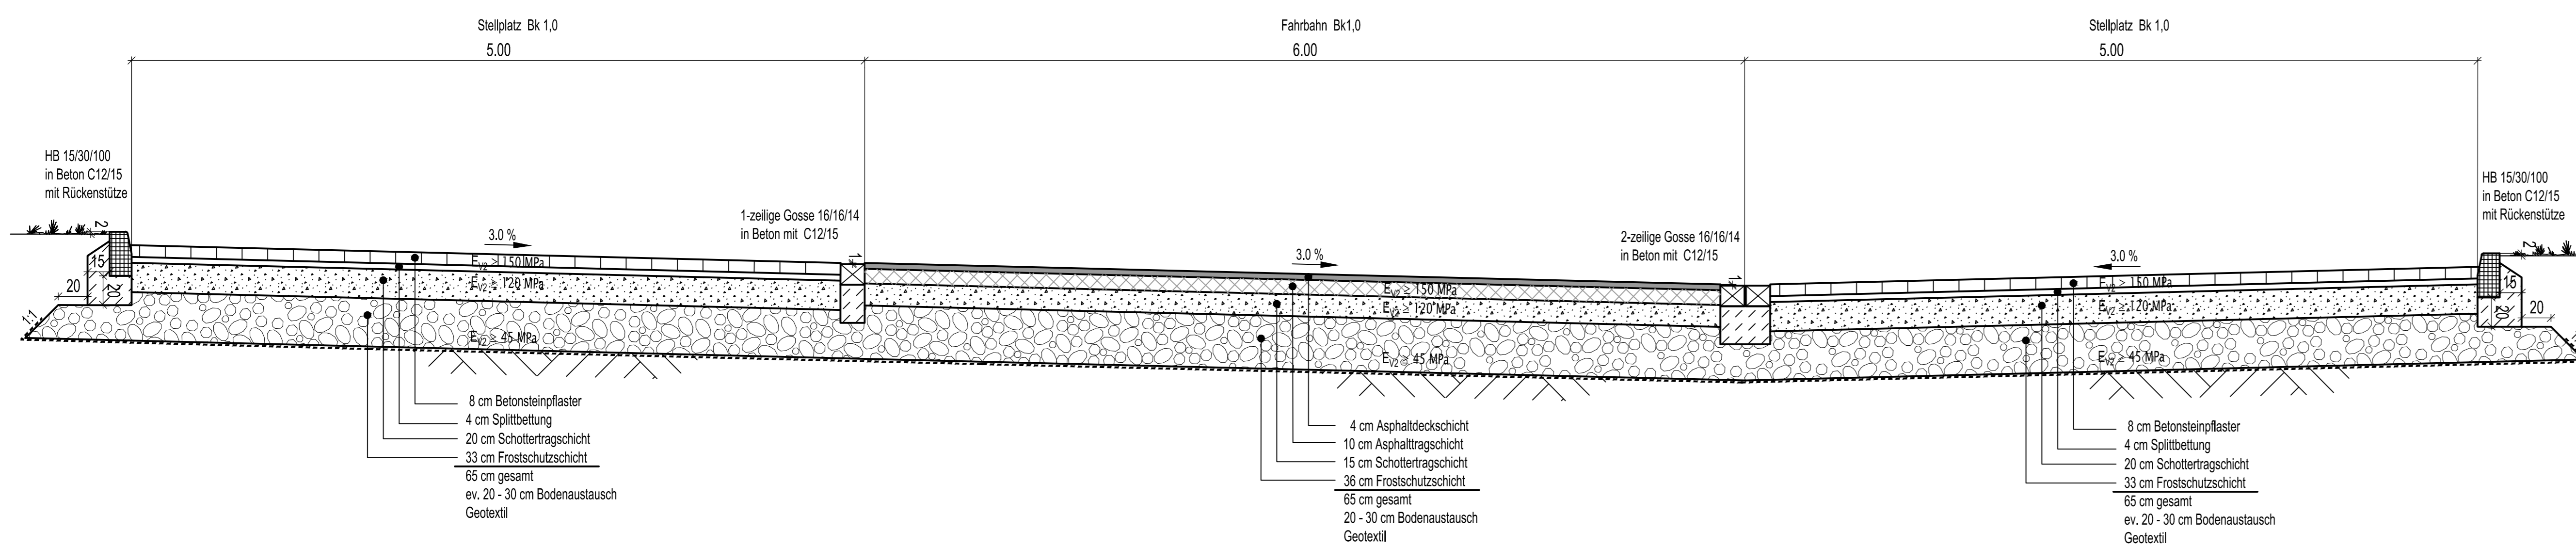

± 0.00 ± 71.50 m ü. NN

Index	Bemerkung / Änderung	Datum	Name

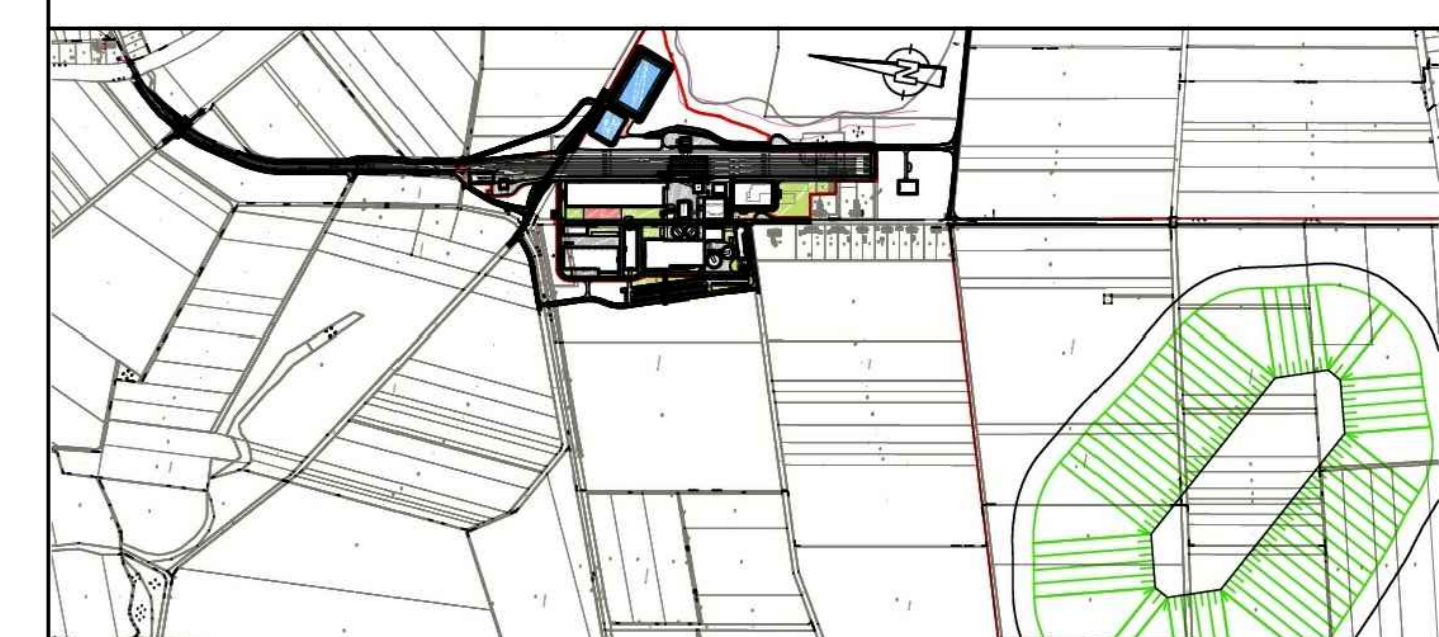

Bauherr	Hartsalzwerk Siegfried-Giesen	Planungsstand	Bergrechtliches Planfeststellungsverfahren
Projektierung	K+S KALI GmbH Projektgruppe SG	Projektgruppe SG Karlshof-Bertram-Strasse 1 31134 Hildesheim Tel.: 05121/10299-0 Fax: 05121/10299-29 Datum/Überschrift	
Bauherr	K+S Aktiengesellschaft Kassel	Bauftrag: Projektgruppe SG Karlshof-Bertram-Strasse 1 31134 Hildesheim Tel.: 05121/10299-0 Fax: 05121/10299-29 Datum/Überschrift	
Planung	ASSMANN BERATEN + PLANEN GmbH	Nordstraße 23 30168 Braunschweig Tel.: 0531/3601-0 Fax: 0531/3601-110 Datum/Überschrift	
Planerstellung	Regelquerschnitte Werkstraßen 1	Unterlage	E-2.7
gezeichnet	04.03.2014	Name	XXXXXX
geprüft	04.03.2014	Rodding	
Multisab		Sauer	
Aufgestellt:		Zeichnungs-Nr.	SG-XX-XXX.00-2013-02-7050-00
Kassel, Datum			
K+S Aktiengesellschaft			
Name, Funktion			