

Verbreiterung um ca 1 m auf 6,5 m,
 im Naturschutzgebiet beidseitig mit
 Pflaster

Verbreiterung
 Görbleeksweg
 um ca. 1 m


Latherwisweg grundhaft
 erneuern, Breite 5,90 m
 vorhandene Gas- und
 Stromleitungen schützen bzw.
 verlegen

LEGENDE:

- Pflasterfläche
- Grünflächen
- Asphaltfläche
- Aufstellfläche Feuerwehr
- Betonfläche
- Schotterbefestigung, wassergebundene Decke
- Werkszaun
- Werkszaun mit Übersteigschutz an Spundwand

± 0.00 ± 71.50 m ü. NN

Index	Bemerkung / Änderung	Datum	Name
01	Planaktualisierung	15.12.2014	Rg

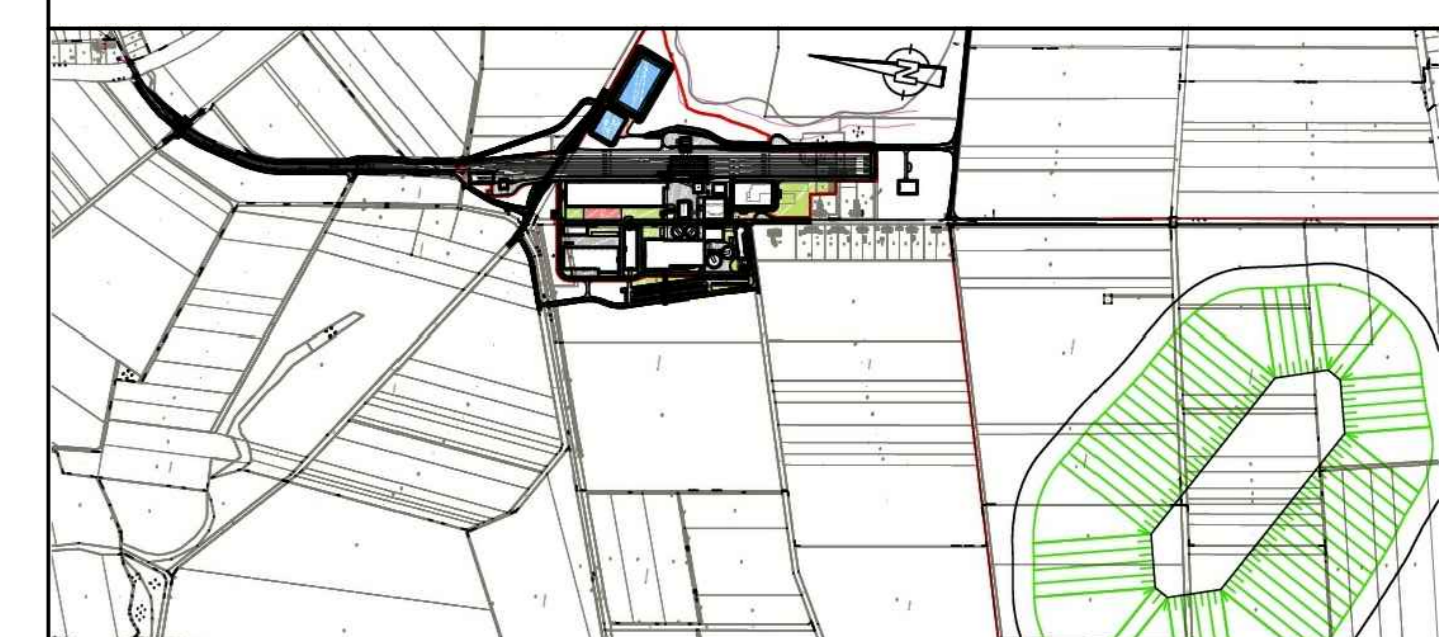

Bauvorhaben Hartsalzwerk Siegfried-Giesen	Planungsstand Bergrechtliches Planfeststellungsverfahren	
Projektsteuerung K+S KALI GmbH Projektgruppe SG	Projektgruppe SG Karlstr./Bertram-Str. 1 31134 Hildesheim Tel.: 05121/10299-0 Fax: 05121/10299-29 Datum/Überschrift:	
Bauherr K+S Aktiengesellschaft Kassel	Beauftragte Projektgruppe SG Karlstr./Bertram-Str. 1 31134 Hildesheim Tel.: 05121/10299-0 Fax: 05121/10299-29 Datum/Überschrift:	
Planung ASSMANN BERATEN + PLANEN GmbH	Nordstraße 23 35108 Braunschweig Tel.: 0531/3601-0 Fax: 0531/3601-110 Datum/Überschrift:	
Plandarstellung Übersichtsplan Anbindung Latherwisweg Erschließung über Görbleeksweg	Untertage E-2,8 Blatt-Nr. X	
gezeichnet Datum: 08.05.2014 Name:	Radling Datum: 08.05.2014 Name:	
Maßstab 1:2500	Zeichnungs-Nr. SG-XX-XXX.00-2013-02-7010-01	
Aufgestellt: Kassel, Datum: K+S Aktiengesellschaft	Name, Funktion:	