


LEGENDE:

- Neigungsbrechpunkt mit Angabe von Ausrundungshalbmesser, Längsneigung und Abstand zum nächsten Neigungsbrechpunkt
- Querneigung
- Gradiententiefpunkt
- Gradientenhochpunkt
- Bestandshöhe
- Spundwand
- Schutzplanke
- Entwässerungsgraben mit Fließrichtung
- Pflasterfläche
- Grünflächen
- Asphaltfläche
- Betonfläche
- Aufstellfläche Feuerwehr
- Schotterbefestigung, wassergebundene Decke
- Werkszaun
- Werkszaun mit Übersteigschutz an Spundwand

± 0.00 ± 71.50 m ü. NN

Index	Bemerkung / Änderung	Datum	Name

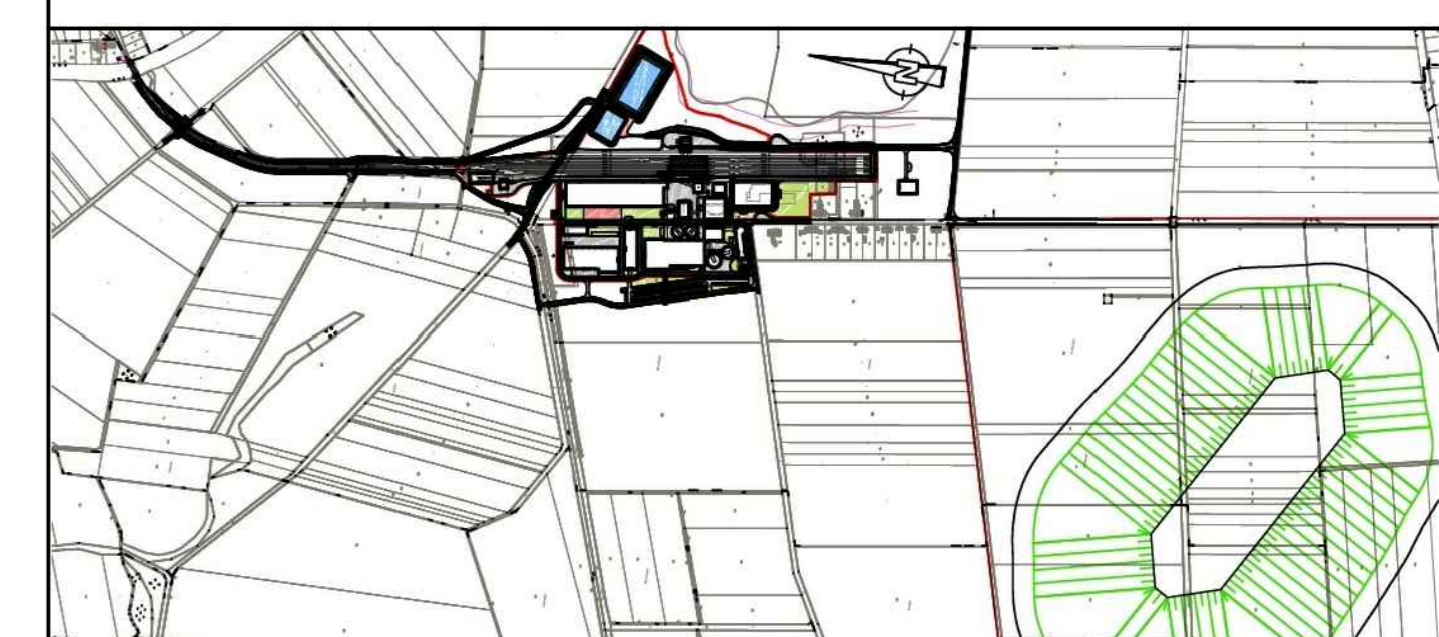

Bauherr Hartsalzwerk Siegfried-Giesen	Planungsstand Bergrechtliches Planfeststellungsverfahren
Projektsteuerung K+S KALI GmbH Projektgruppe SG	Projektgruppe SG Kastell-Bertram-Strasse 1 31134 Hildesheim Tel.: 05121/10299-0 Fax: 05121/10299-29 Datum/Unterschrift
Bauherr K+S Aktiengesellschaft Kassel	Bauftrag: Projektgruppe SG Kastell-Bertram-Strasse 1 31134 Hildesheim Tel.: 05121/10299-0 Fax: 05121/10299-29 Datum/Unterschrift
Planung ASSMANN BERATEN + PLANEN GmbH	Nordstraße 23 35108 Braunshweig Tel.: 0531/3601-0 Fax: 0531/3601-110 Datum/Unterschrift
Plandarstellung Lageplan Verkehrsanlagen 1	Unterlage: E-2.8 Blatt-Nr.: XXXXXX

gezeichnet	Datum	Name	Unterschrift
geprüft	18.03.2014	Roßling	
Maßstab	1:500	Zeichnungs-Nr.	SG-XX-XXX.00-2013-02-7015-00
Aufgestellt: Kassel, Datum K+S Aktiengesellschaft	Name, Funktion		