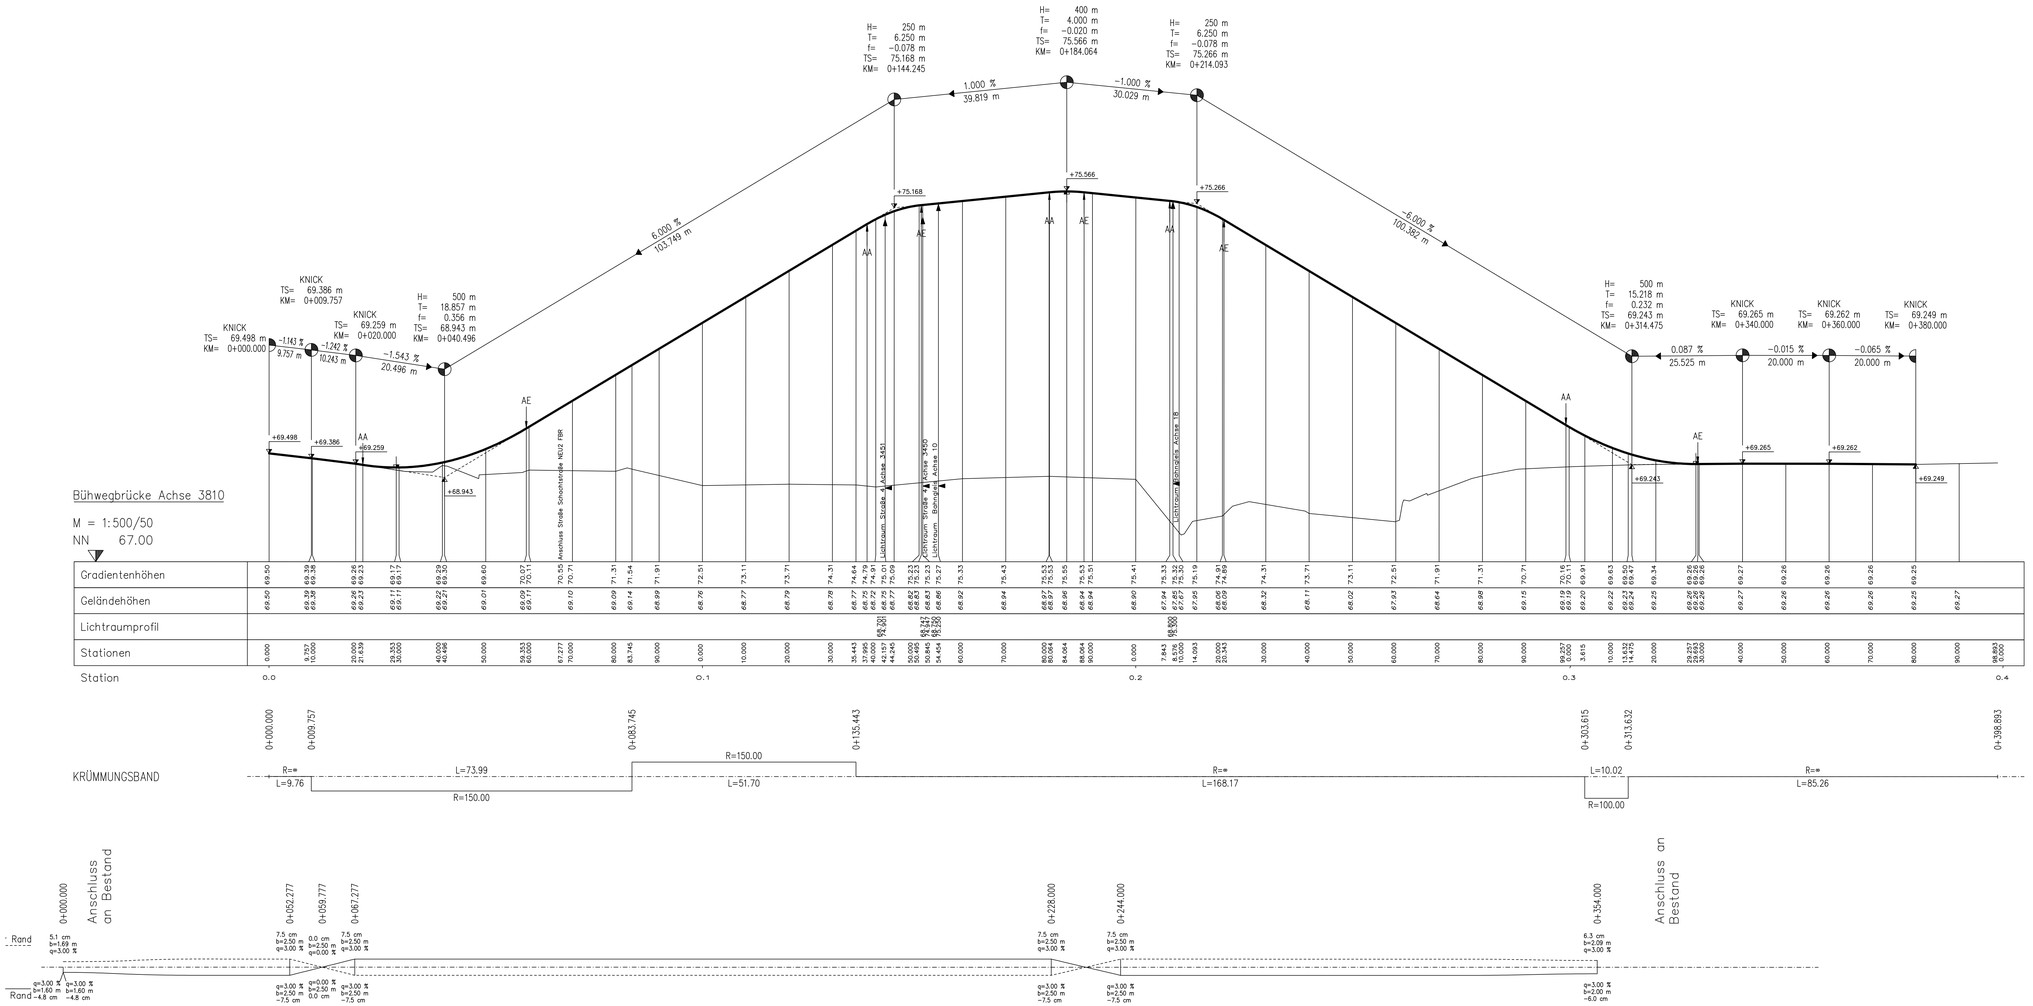

± 0.00 ≙ 71.50 m ü. NN

Index	Bemerkung / Änderung	Datum	Name

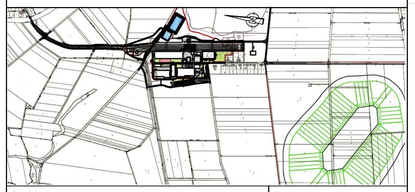

Bauvorhaben	Hartsalzwerk Siegfried-Giesen
Planungsstand	Bergrechtliches Planfeststellungsverfahren
Projektsteuerung	K+S KALI GmbH Projektgruppe SG
	Projektgruppe SG Kardinal-Bertram-Straße 1 31134 Hildesheim Tel.: 05121/10299-0 Fax: 05121/10299-29
	Datum/Unterschrift
Bauherr	K+S Aktiengesellschaft Kassel
	Beauftragt: Projektgruppe SG Kardinal-Bertram-Straße 1 31134 Hildesheim Tel.: 05121/10299-0 Fax: 05121/10299-29
	Datum/Unterschrift
Planung	ASSMANN BERATEN + PLANEN GmbH
	Nordstraße 23 38106 Braunschweig Tel.: 0531 / 3901-0 Fax: 0531 / 3901-110
	Datum/Unterschrift
Plandarstellung	Längsschnitt Bühweg-Brücke
	Unterlage E-2.8 Blatt-Nr. XXXXXX

	Datum	Name	Unterschrift
gezeichnet	04.03.2014	Reckling	
geprüft	04.03.2014	Sauer	
Maßstab	1:500/50	Zeichnungs-Nr.	SG-XX-XXX.00-2013-02-7039-00

Aufgestellt:
Kassel, Datum
K+S Aktiengesellschaft

Name, Funktion