


LEGENDE:

- Regenwasserkanal mit Schacht
- Mischwasserkanal mit Schacht
- Schmutzwasserkanal mit Schacht
- Druckleitung
- Bestand Schmutzwasserkanal mit Schacht
- Bestand Regenwasserkanal mit Schacht
- Bestandshöhe
- Spundwand
- Schutzplanke
- Entwässerungsgraben mit Fließrichtung
- Werkszaun
- Werkszaun mit Übersteigschutz an Spundwand

± 0.00 ± 71.50 m ü. NN

01	Planaktualisierung	19.12.2014	Rg
Index	Bemerkung / Änderung	Datum	Name

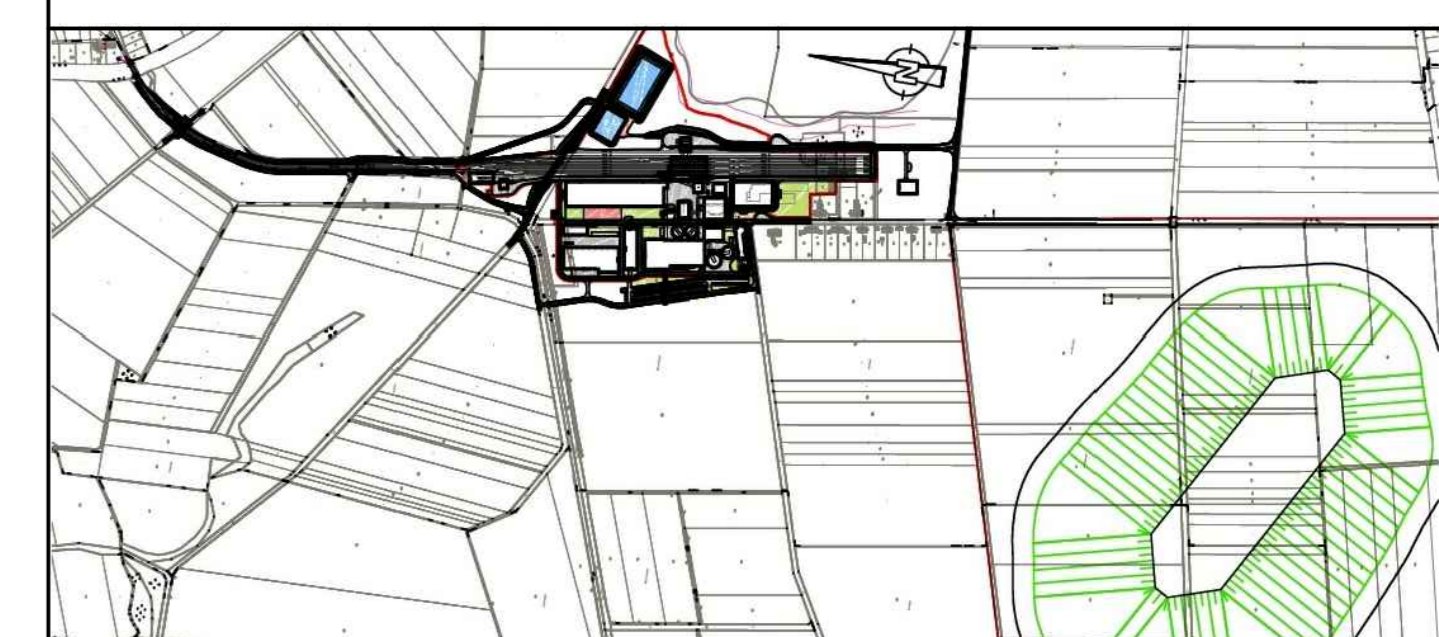

Bauherr	Hartsalzwerk Siegfried-Giesen	Planungsstand	Bergrechtliches Planfeststellungsverfahren
Projektsteuerung	K+S KALI GmbH Projektgruppe SG	Projektgruppe SG	Kontroll-Bertram-Strasse 1 31134 Hildesheim Tel.: 05121/10299-0 Fax: 05121/10299-29 Datum/Überschrift
Bauherr	K+S Aktiengesellschaft Kassel	Bauftrag: Projektgruppe SG	Kontroll-Bertram-Strasse 1 31134 Hildesheim Tel.: 05121/10299-0 Fax: 05121/10299-29 Datum/Überschrift
Planung	ASSMANN BERATEN + PLANEN GmbH	Nordstraße 23 35108 Braunsweg Tel.: 0531 3601-0 Fax: 0531 3601-110 Datum/Überschrift	
Planerstellung	Übersichtsplan Regen- und Schmutzwasser Entwässerung	Unterlage	E-2.9
	Datum	Name	Unterschrift
gezeichnet	23.05.2014	Rodrig	
geprüft	23.05.2014	Albert	
Maßstab	1:1000	Zeichnungs-Nr.	SG-XX-XXX.00-2013-02-7110-01
Aufgestellt: Kassel, Datum K+S Aktiengesellschaft		Name, Funktion	